
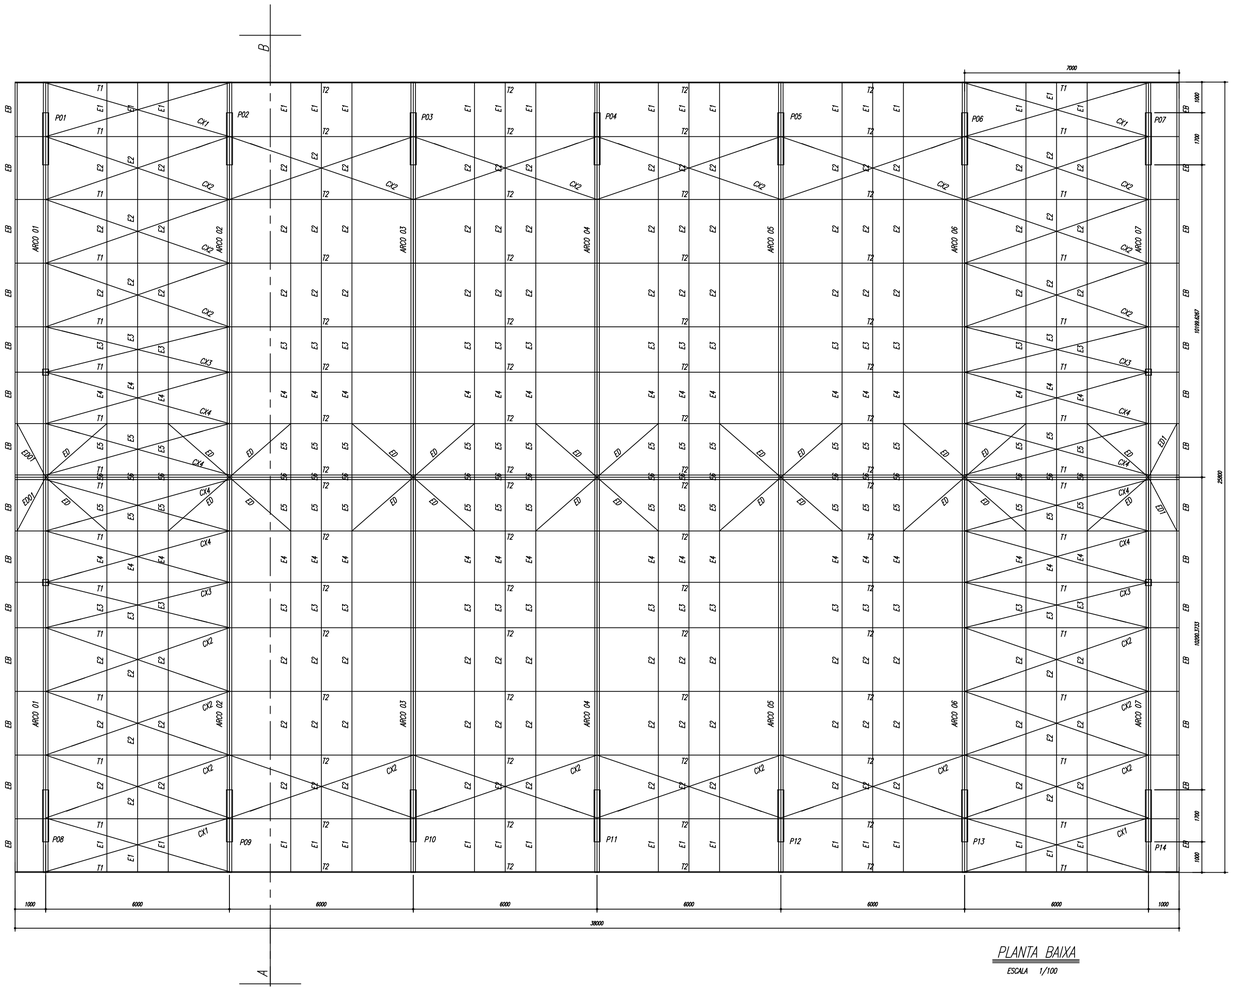


PLANTA BAIXA


ESCALA 1/100

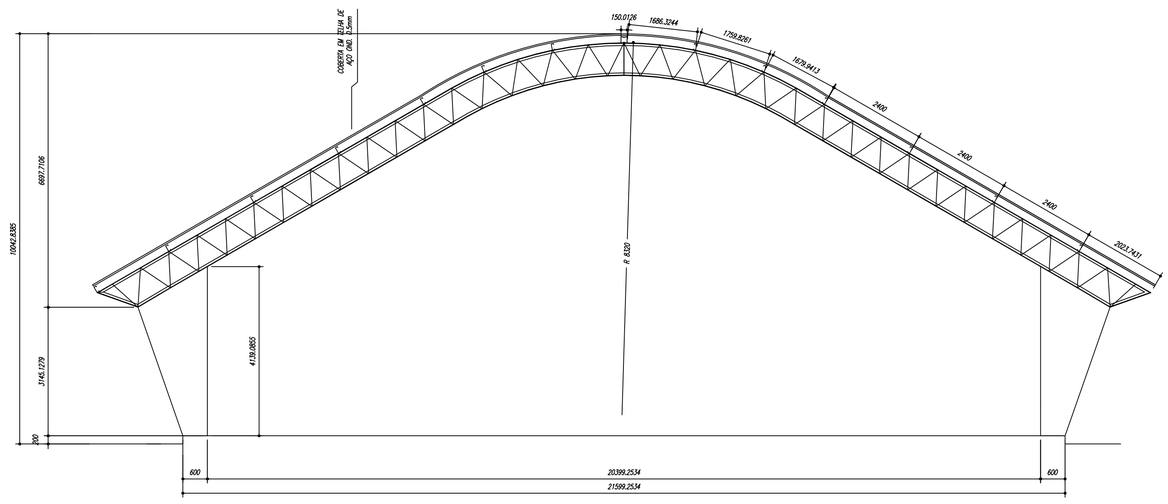


CORTE A-B

ESCALA 1/100

ESPAÇADORES E1 A E4

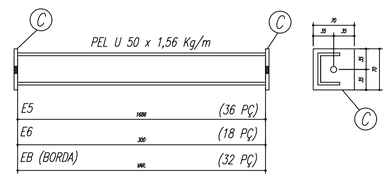


E5	1686	(36 PÇ)
E6	300	(18 PÇ)
EB (BORDA)	990	(32 PÇ)

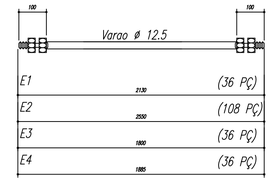


E1	2130	(36 PÇ)
E2	2550	(108 PÇ)
E3	1850	(36 PÇ)
E4	1885	(36 PÇ)

CHAPA DE BASE DO TOPO

sem escala

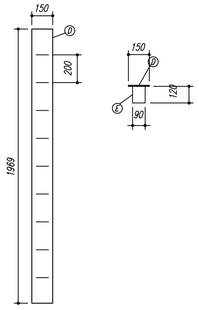

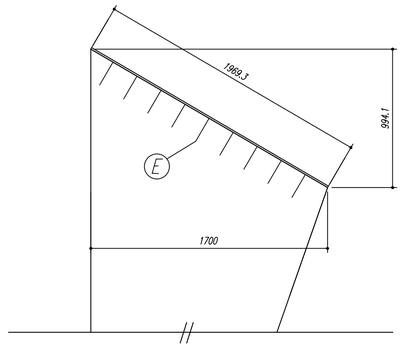

NOTAS:

1- MEDIDAS EM MILÍMETROS,
2- CONFERIR COTAS NO LOCAL DA EXECUÇÃO ANTES DA FABRICAÇÃO E MONTAGEM DAS PEÇAS METÁLICAS.
3- PARA SOLDAR USAR ELÉTRODO REVESTIDO E 7018 / MIG-MAG ER 7056
4- PARAFUSOS E PORCAS ASTM A 325 - TIPO 1
5- AS COTAS FORAM TIRADAS EM CAMPO DEVENDO SER CONFERIDADA ANTES DA FABRICAÇÃO E MONTAGEM.
6- TRELIÇAMENTO DOS PILARES, DIAGONAIS E MONTANTES POR DENTRO.
7- TRELIÇAMENTO DOS ARCOS, DIAGONAIS E MONTANTES POR FORA.
8- UTILIZAR O CONTRAVENTAMENTO DOS PILARES VX SO NAS EXTREMIDADES.
9- CASO DE DUVIDA CONSULTAR O ENGENHEIRO CALCULISTA.

PREPARO DA SUPERFÍCIE METÁLICA

1- LIMPEZA MECANICA NORMA SIS - St3

2- APLICAR DUAS DEMÃOS DE TINTA EPOXI MASTIC CURADO COM POLIAMIDA SENDO A 1° DEMÃO PIGMENTADA COM ALUMÍNIO E A 2° DEMÃO NA COR DO ACABAMENTO FINAL (TIPO OXIBAR E/OU SUMASTIC), COM ESPESSURA DA PELÍCULA SECA TOTAL APLICADA DE 240MC.

GOVERNO FEDERAL
BRASIL
PAÍS RICO É PAÍS SEM POBREZA
Ministério da Educação
FNDE Fundo Nacional de Desenvolvimento da Educação

PROJETO PADRÃO - FNDE

MUNICÍPIO – UF:	SINIMBU/RS
PROPRIETÁRIO:	PREFEITURA MUNICIPAL DE SINIMBU
ENDEREÇO:	PINHAL SANTO ANTONIO - ESCOLA NOSSA SENHORA DE FÁTIMA

PROPRIETÁRIO	PREFEITURA MUNICIPAL DE SINIMBU SANDRA MARISA RDESCH BACKES
RESP. TÉCNICO	JULIA LUIZA KROTH KUNZ - CREA RS161.282

OBSERVAÇÕES:

QUADRA COBERTA COM VESTIÁRIO

COORDENAÇÃO CGEST - Coordenação Geral de Infraestrutura Educacional	PLANTAS ESTRUTURA METÁLICA PLANTA BAIXA, CORTE E DETALHES		SMT
FORMATO A1(841X594)	REVISÃO R-01	ESCALA INDICADA	PRANCHA 01/02
		DATA EMISSÃO NOVEMBRO/2014	