

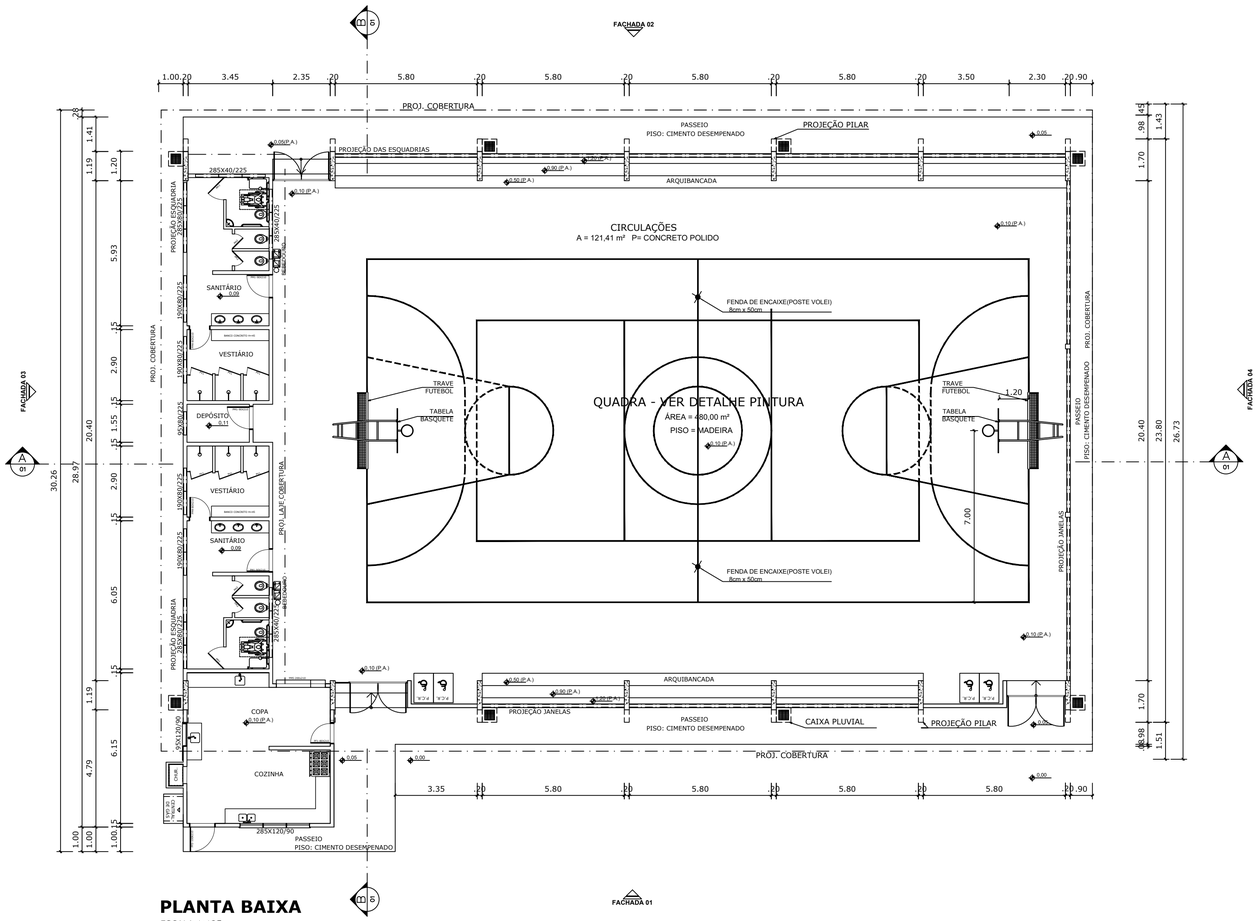



PLANTA BAIXA
ESCALA 1:125

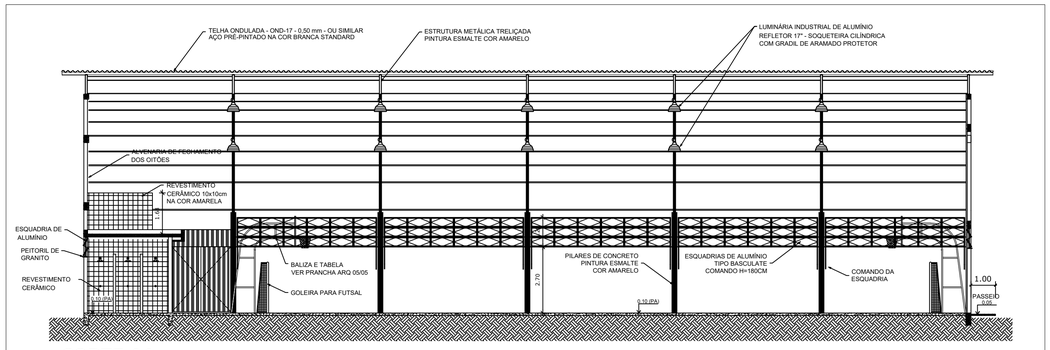


CORTE AA
ESCALA 1:125

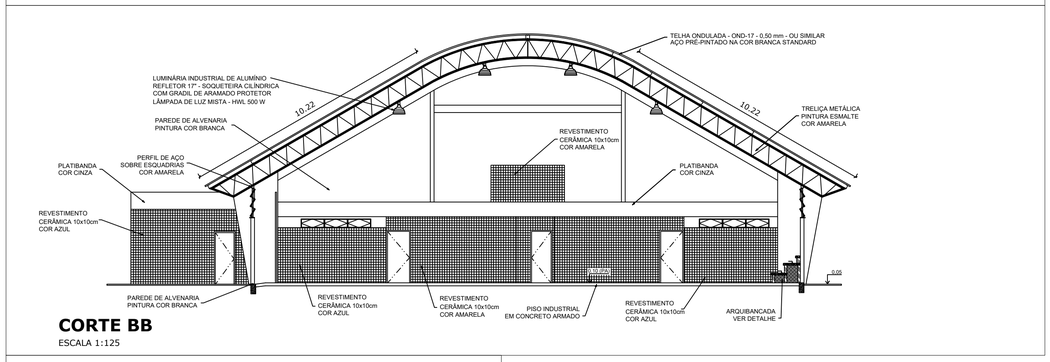


CORTE BB
ESCALA 1:125

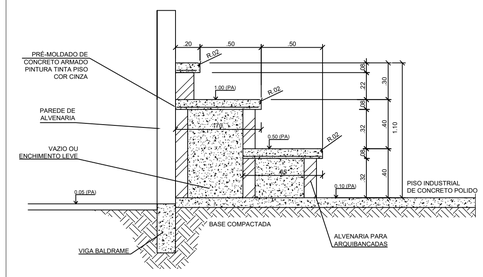


DETALHE DA ARQUIBANCADA
ESCALA 1:25

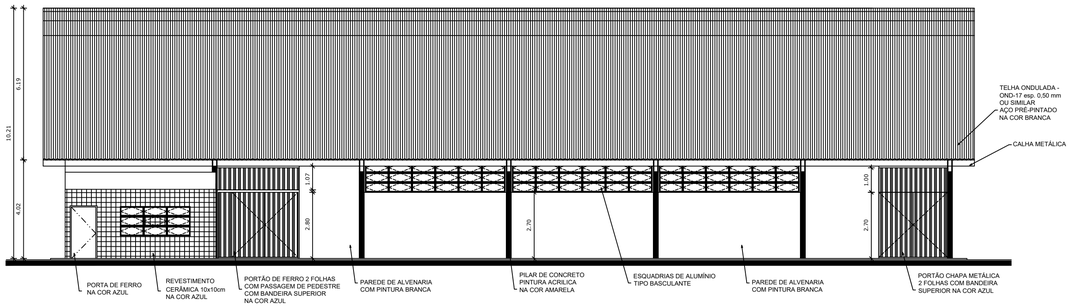


FACHADA 01
ESCALA 1:125

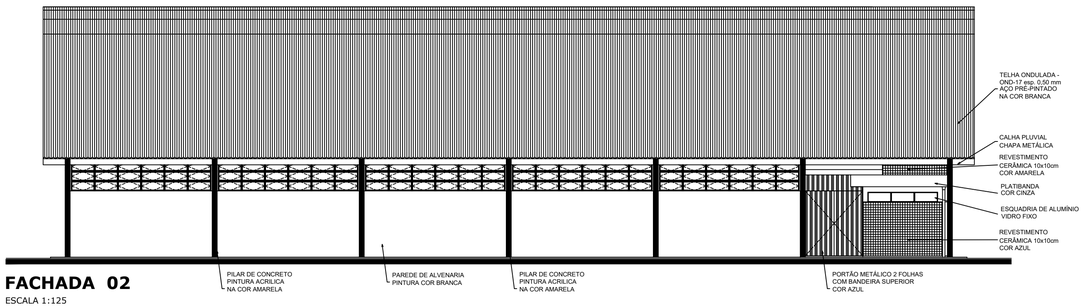

FACHADA 02
ESCALA 1:125

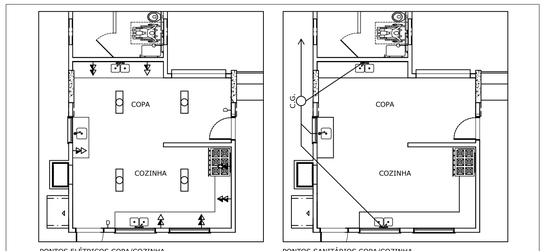

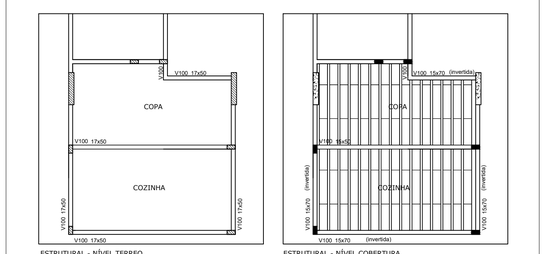

PREFEITURA MUNICIPAL DE SINIMBU

Obra: Reconstrução de quadra poliesportiva
Local: Pinhal Santo Antonio - Sinimbu/RS

Proprietário: Prefeitura Municipal de Sinimbu
Sandra Marisa Roesch Backes - CPF 686.068.770-34

Resp. Técnico: Julia Luiza Kroth Kunz
CREA: 161.282

PROJETO BÁSICO COM ALTERAÇÕES
Planta baixa, Cortes AA e BB,
Fachadas 01 e 02, Pontos Elétricos e Sanitários
Copa/Cozinha e Detalhes diversos

Prancha: **1/3**

Revisões

Área: 1.020 m²
Data: 12/12/2018
Prancha: QCOB_VEST_ARQ_COMP_PLA_01-R01

A1 - 594x841mm