


Planta Baixa
Parte 02
escala 1:25

Legenda


	Caixa Sifonada
CES	Caixas Inspeção Esgoto Sifonada
	Ralo seco dos Chuveiros

Lista de Materiais

Esgoto	Caixas de Passagem	
	Caixa de inspeção de esgoto em alvenaria	
	CES- 60x60 cm	2 pç
	PVC Acessórios	
	Caixa sifonada	
	150x150x50	6 pç
	Ralo sifonado alt. reg. saída 40	
	100 mm - 40 mm	6 pç
	Sifão de copo p/ pia e lavatório	
	1" - 1.1/2"	8 pç
	Válvula p/ lavatório e tanque	
	1"	8 pç
	PVC Esgoto	
	Curva 45 curta	
	100 mm	1 pç
	Curva 90 curta	
	40 mm	16 pç
	Joelho 45	
	40 mm	7 pç
	Joelho 90	
	100 mm	6 pç
	Joelho 90 c/anel p/ esgoto secundário	
	40 mm - 1.1/2"	10 pç
	Junção simples	
	100 mm - 50 mm	5 pç
	100 mm- 100 mm	5 pç
	50 mm - 40 mm	6 pç
	Tubo PVC ponta-bolsa c/ virola	
	50 mm - 2"	12.0 m
	Tubo rígido c/ ponta e bolsa soldável	
	40 mm	5.50 m
	Tubo rígido c/ ponta lisa	
	100 mm - 4"	36.0 m
	40 mm	42.0 m
	50 mm - 2"	6.00 m
Ventilação	PVC Esgoto	
	Curva 90 curta	
	50 mm	2 pç
	Tubo PVC ponta-bolsa c/ virola	
	50 mm - 2"	3.50 m

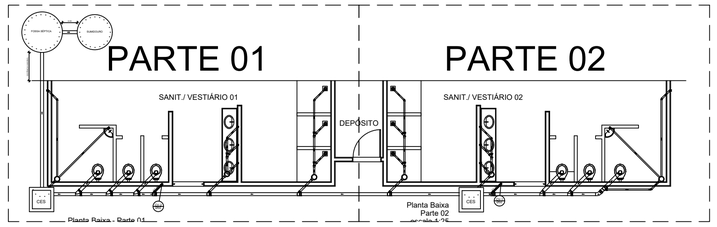

LOCALIZAÇÃO
escala 1:100

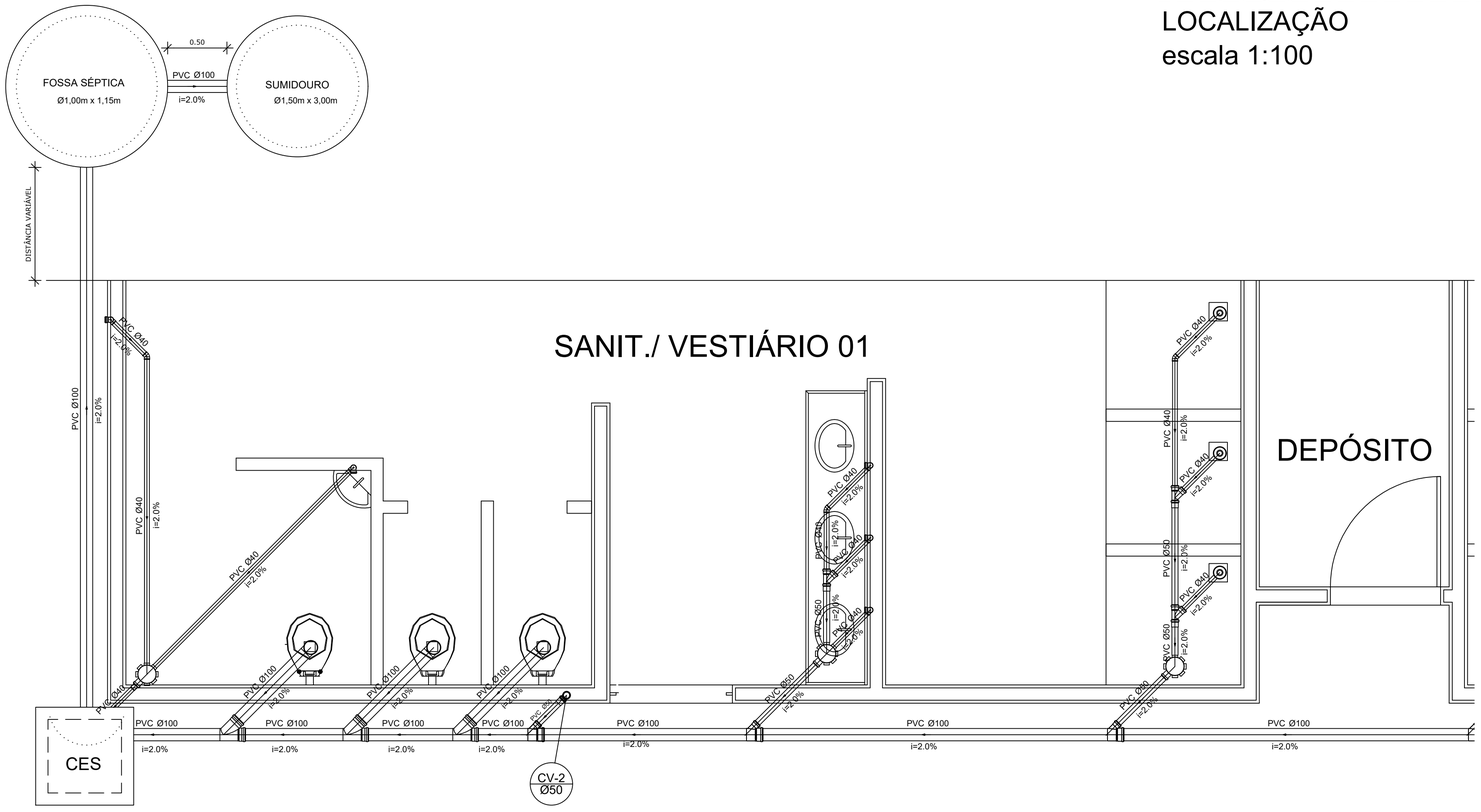

Planta Baixa - Parte 01
escala 1:25

GOVERNO FEDERAL
BRASIL
PAÍS RICO É PAÍS SEM POBREZA
Ministério da Educação
FNDE Fundo Nacional de Desenvolvimento da Educação

PROJETO PADRÃO - FNDE

MUNICÍPIO – UF:	SINIMBU/RS
PROPRIETÁRIO:	PREFEITURA MUNICIPAL DE SINIMBU
ENDEREÇO:	PINHAL SANTO ANTONIO - ESCOLA NOSSA SENHORA DE FÁTIMA

PROPRIETÁRIO — PREFEITURA MUNICIPAL DE SINIMBU
SANDRA MARISA ROESCH BACKES

RESP. TÉCNICO — JULIA LUIZA KROTH KUNZ - CREA RS161.282

DLFO

CREA

RA

OBSERVAÇÕES:

QUADRA COBERTA COM VESTIÁRIO

COORDENAÇÃO: CGEST - Coordenação Geral de Infraestrutura Educacional	PLANTAS INSTALAÇÕES SANITÁRIAS		HID
	REVISÃO: R-01	ESCALA: INDICADA	PRANCHA: 02/02
FORMATO: A1(841X594)		DATA EMISSÃO: NOVEMBRO/2014	