

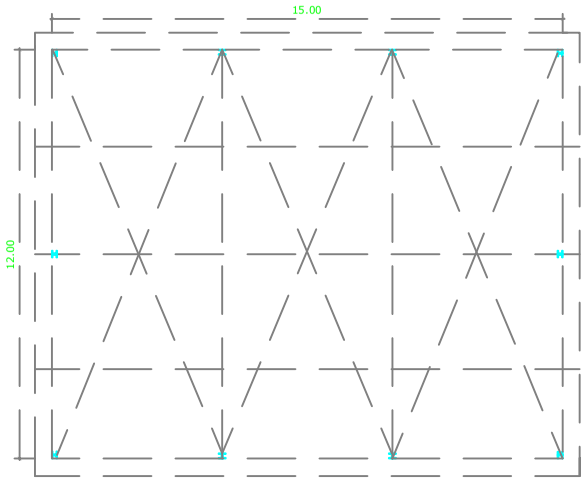



PLANTA BAIXA
ESCALA 1:125

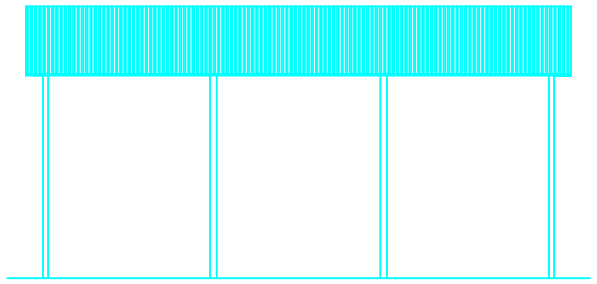


FACHADA
ESCALA 1:100

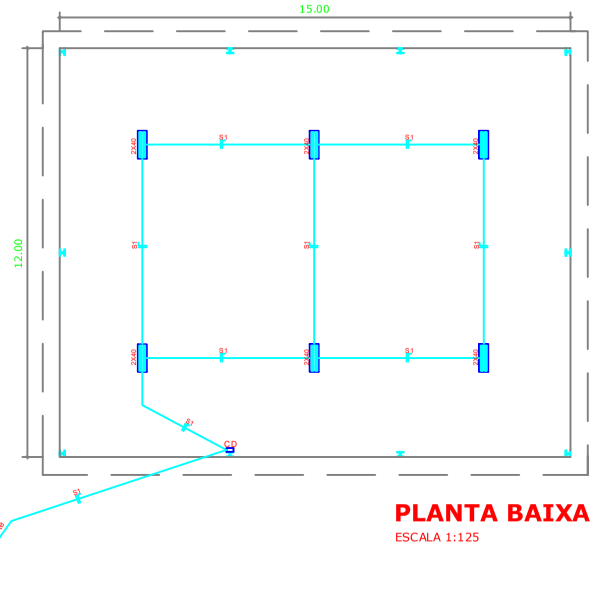


PLANTA BAIXA
ESCALA 1:125

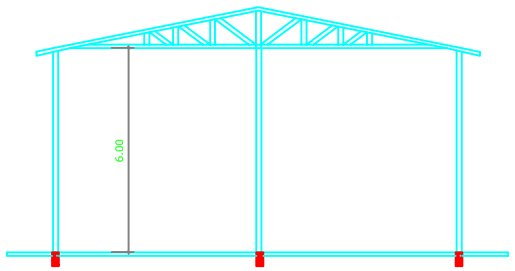

CORTE BB
ESCALA 1:125

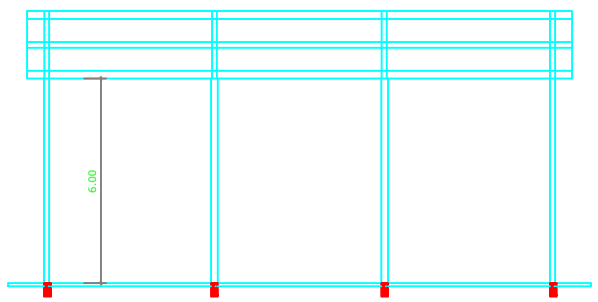

CORTE AA
ESCALA 1:125

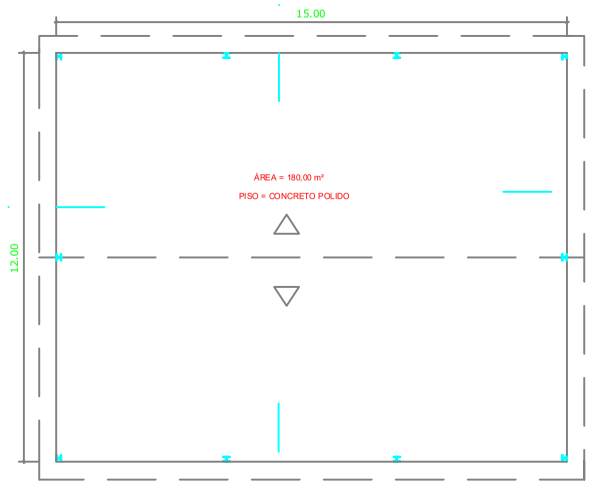

PLANTA BAIXA
ESCALA 1:125

L..01

Prefeitura Municipal de Sinimbu
Secretaria Municipal Finanças e Planejamento

Obra: Pavilhão Telheiro Pinha Santo Antônio
Local: Estrada Linha Pinhal junto as obras, s/n- Sinimbu/ R.S.

Proprietário: Sandra Marisa Rousch Backes
Prefeita Municipal

Projeto: Eng. Civil Giovane Dolejal Zanetti CREA: 101973-D

PROJETO ARQUITETÔNICO
PLANTA BAIXA

Prancha: A2

Modificações

Área: 180,00m2
Data: 22/04/2019
Escala: 1/50
Projeto nº: 01/2019

DIREITOS AUTORAIS RESERVADOS - (CÓDIGO CIVIL, CÓDIGO PENAL, CONFEA)