

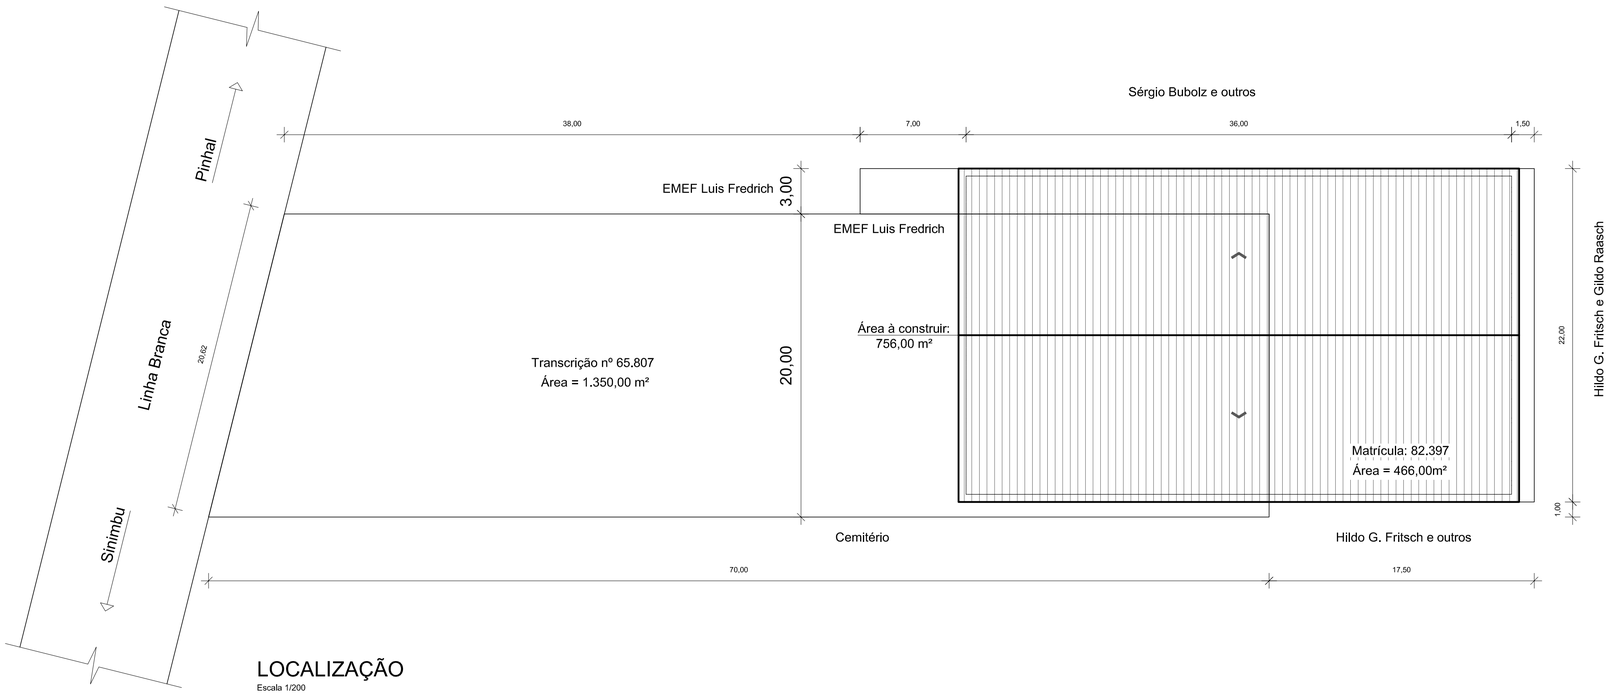


LOCALIZAÇÃO
Escala 1/200

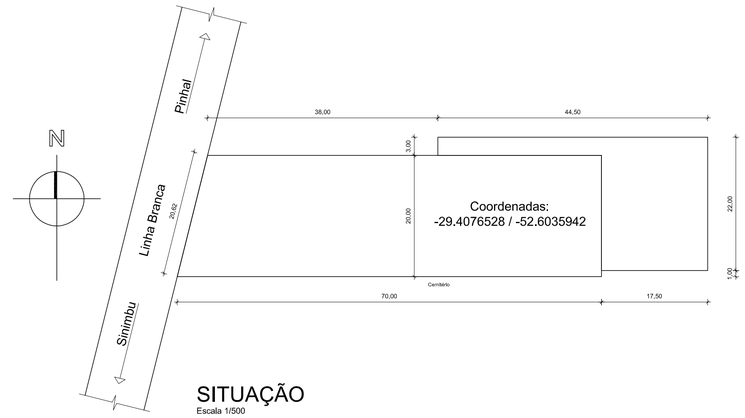

SITUAÇÃO
Escala 1/500

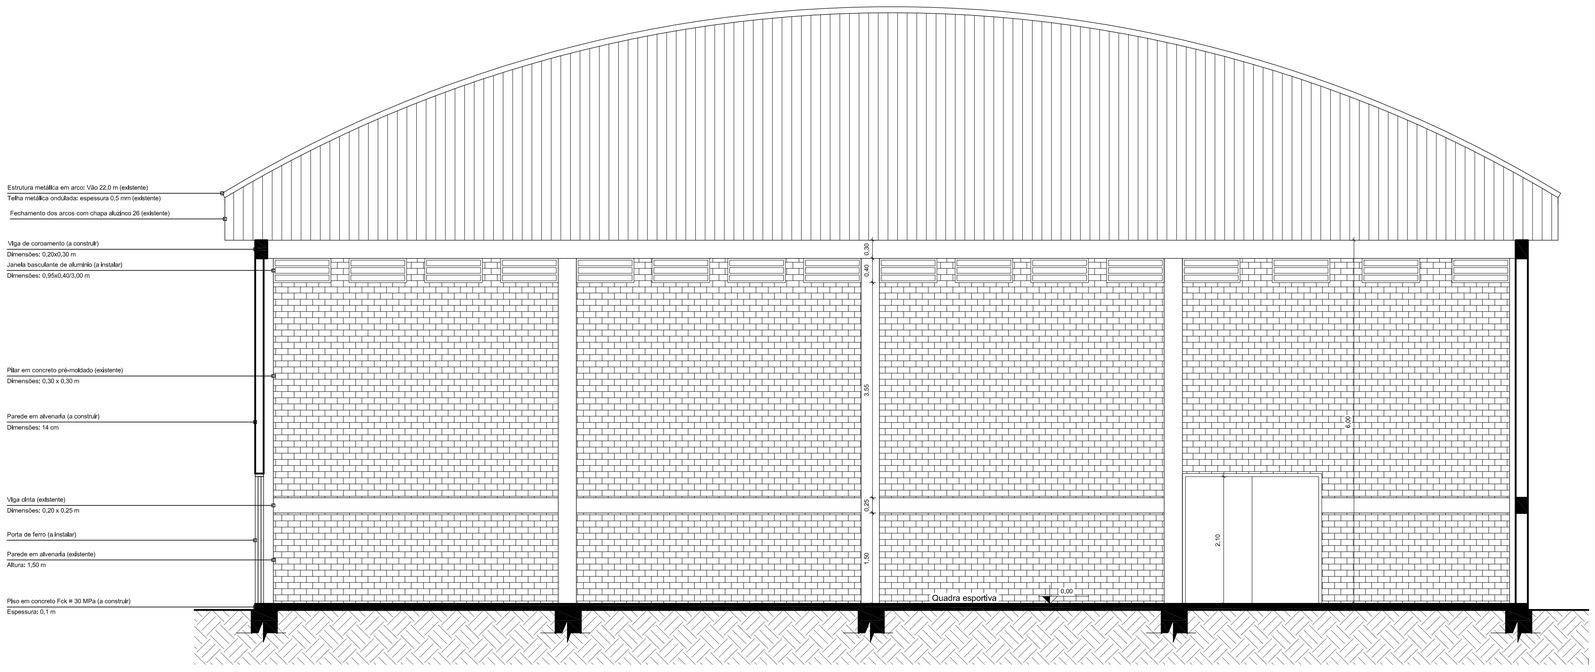

CORTE BB' / FACHADA OESTE
Escala 1/50

1

Obra: Fechamento da Quadra Poliesportiva Coberta
Linha Branca

PREFEITURA MUNICIPAL DE SINIMBU

Proprietário:
Sandra Marlisa Roesch Backes
Prefeita Municipal

Resp.Técnico:
Giovane Dobejal Zanetti
Eng. Civil CREA nº 101973

PLANTA SITUAÇÃO/LOCALIZAÇÃO E FACHADA

ESC.: Indicada	Área = 756,00 m2	Data: 30/06/20	Des.: G.D.Z.

VISTO E APROVADO
Dep. Engenharia
Município de Sinimbu - RS
Giovane Dolejal Zanetti
Eng. Civil - CREA

1	Obra: Fechamento da Quadra Poliesportiva Coberta Linha Branca


PREFEITURA MUNICIPAL DE SINIMBU

Proprietário: _____
Sandra Marisa Roesch Backes
Prefeita Municipal

Resp.Técnico: _____
Giovane Dolejal Zanetti
Eng. Civil CREA nº 101973

PLANTA SITUAÇÃO/LOCALIZAÇÃO E FACHADA

ESC.: Indicada	Área = 756,00 m2	Data: 30/06/20	Des.: G.D.Z.

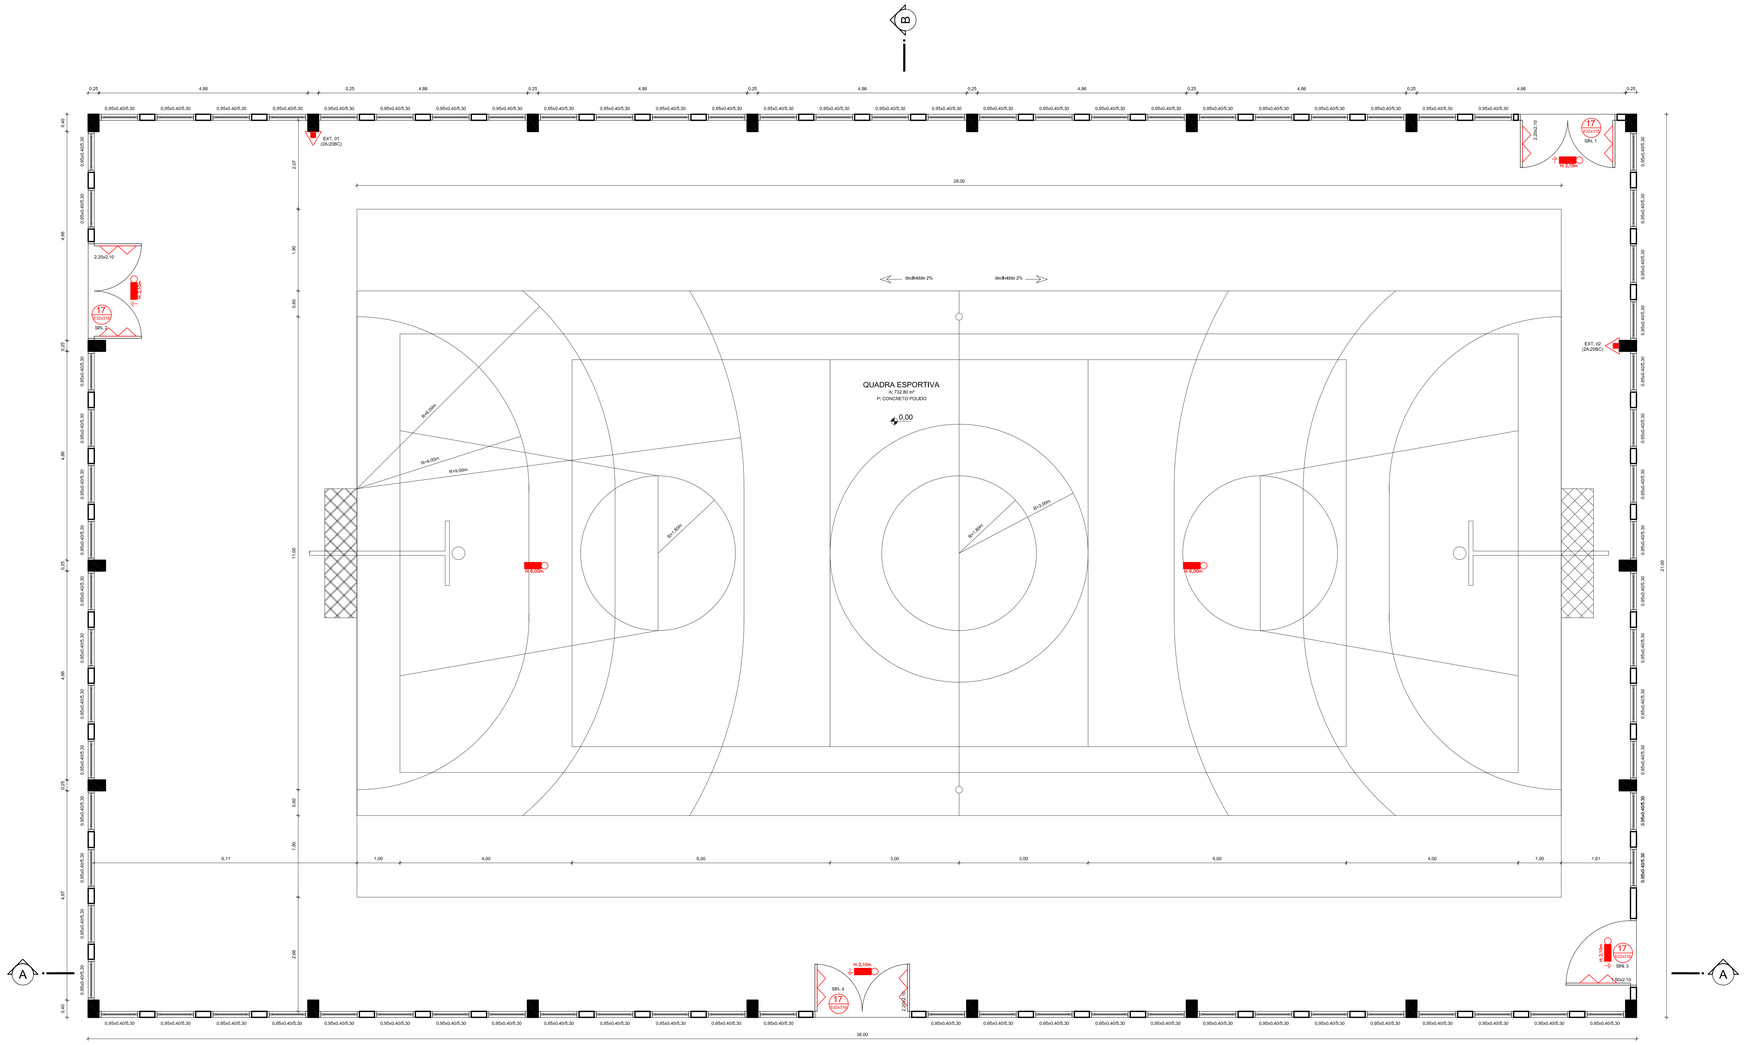


PLANTA BAIXA/PPCI

Escala 1/50

LEGENDA PSPCI

CÓDIGO:	DENOMINAÇÕES:	QUANT.(unid.):	SÍMBOLO:	FORMA /COR:
	EXTINTOR PORTÁTIL DE PÓ ABC 2A:20BC	3	———	———
17 SAÍDA	PLACA DE INDICAÇÃO: DE SAÍDA DE EMERGÊNCIA FIXADA ACIMA DE PORTAS DE SAÍDA (material=Vinyl) DIMENSÃO MÍNIMA DE 300 x 150 mm.	4	SAÍDA	símbolo: retangular cor: verde principal fundo:branco/verde fotoluminescente
	BARRA ANTIPÂNICO A SER INSTALADA NO LADO INTERNO DA PORTA, OBEDECENDO A NBR 11785/1997	3 kit duplo 1 simples	———	———
	PONTO DE ILUMINAÇÃO DE EMERGÊNCIA. A SER INSTALADA NA TESOURA, COM ILUMINAMENTO MÍNIMO DO PISO DE 3 LUX PARA LOCAIS PLANOS E 5 LUX PARA LOCAIS COM DESNÍVEL ALTURA CONFORME PLANTA.	2	———	———
	PONTO DE ILUMINAÇÃO DE EMERGÊNCIA. TIPO BALIZAMENTO ALTURA CONFORME PLANTA	4	———	———

*AS PLACAS DEVERÃO OBEDECER AS NBR 13434 PARTES 2 E 3, QUANTO SUAS CORES, DIMENSÕES E MATERIAIS.

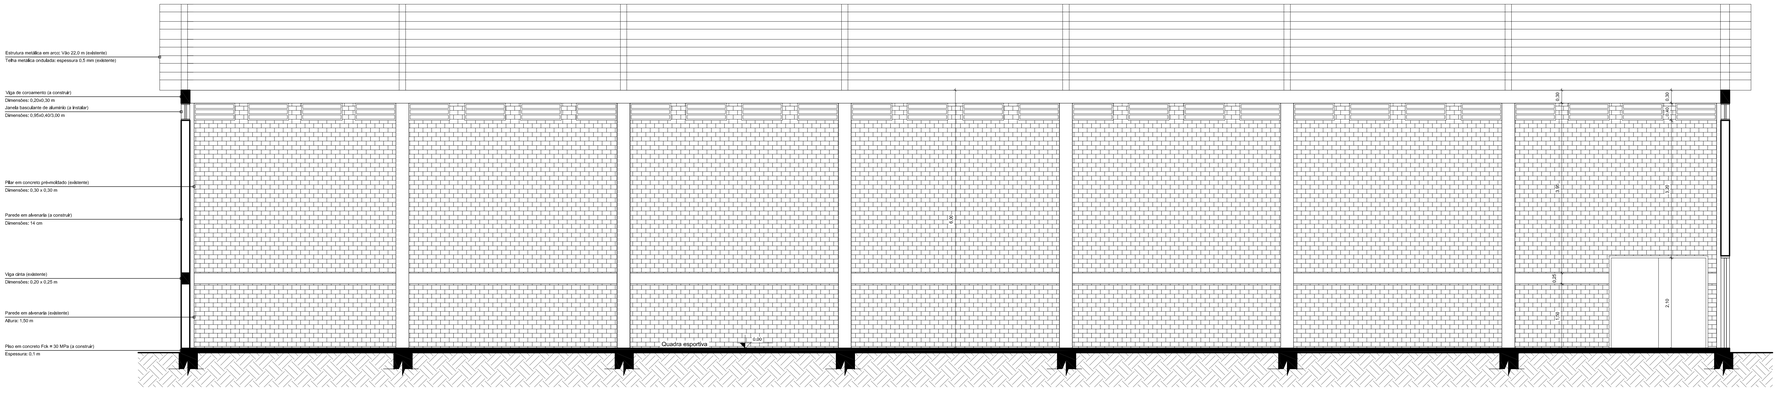

CORTE AA'

Escala 1/50

2

Obra: Fechamento da Quadra Poliesportiva Coberta
Linha Branca

PREFEITURA MUNICIPAL DE SINIMBU

Proprietário:

Sandra Mattea Roesch Backes
Prefeita Municipal

Resp.Técnico:

Giovane Dobjaki Zanetti
Eng. Civil CREA nº 101973

PLANTA BAIXA E CORTE AA'

ESC.: Indicada	Área = 756,00 m2	Data: 30/06/20	Des.: G.D.Z.

VISTO E APROVADO
Dep. Engenharia
Município de Sinimbu - RS
Giovane Dolejal Zanetti

2	Obra: Fechamento da Quadra Poliesportiva Coberta Linha Branca

PREFEITURA MUNICIPAL DE SINIMBU

Proprietário: _____
Sandra Marisa Roesch Backes
Prefeita Municipal

Resp.Técnico: _____
Giovane Dolejal Zanetti
Eng. Civil CREA nº 101973

PLANTA BAIXA E CORTE AA'

ESC.: Indicada	Área = 756,00 m2	Data: 30/06/20	Des.: G.D.Z.