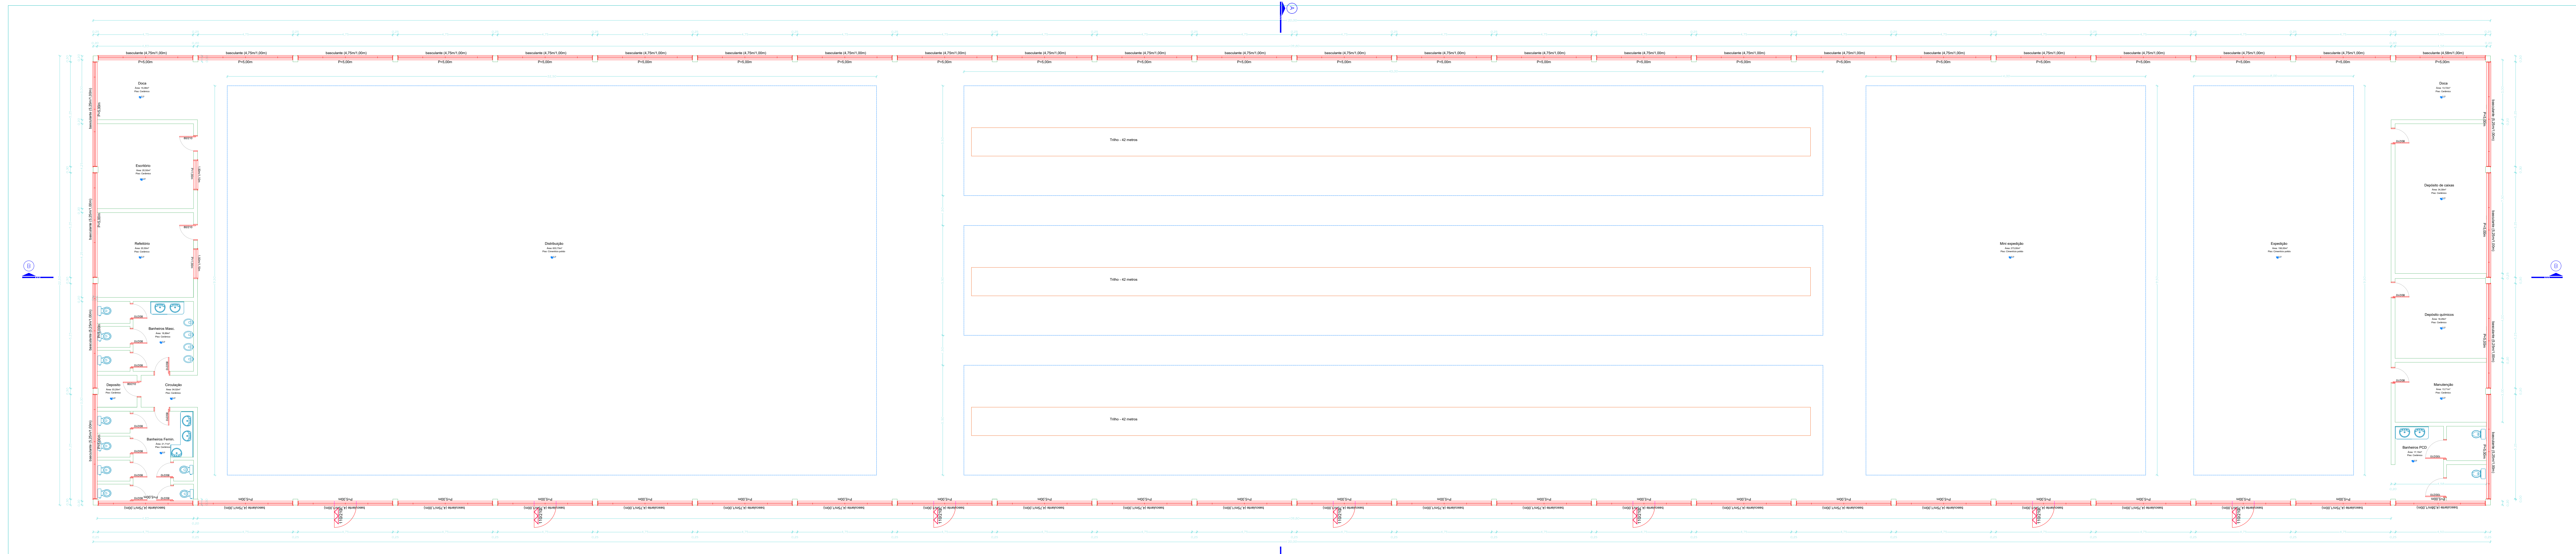


PLANTA BAIXA
Área Total: 2.700,00m²
escala: 1:50

Prefeitura Municipal de Sinimbu
Secretaria Municipal de Finanças e Planejamento

Obra	Pavilhão Comercialem alvenaria
Local	Rua Augusto Hennig- Sinimbu/ R.S.
Proprietário	Prefeitura Municipal de Sinimbu
Projeto	Eng. Civil Giovane Dolejal Zanetti CREA: 101973

PROJETO ARQUITETONICO

PLANTA BAIXA

Prancha: A2/3

Modificações

Área	Data	Escala	Projeto n°
2.700,00m²	04/11/2022	1/250 1/500	010/2022

DIREITOS AUTORAIS RESERVADOS - (CÓDIGO CIVIL, CÓDIGO PENAL, CONFEA)