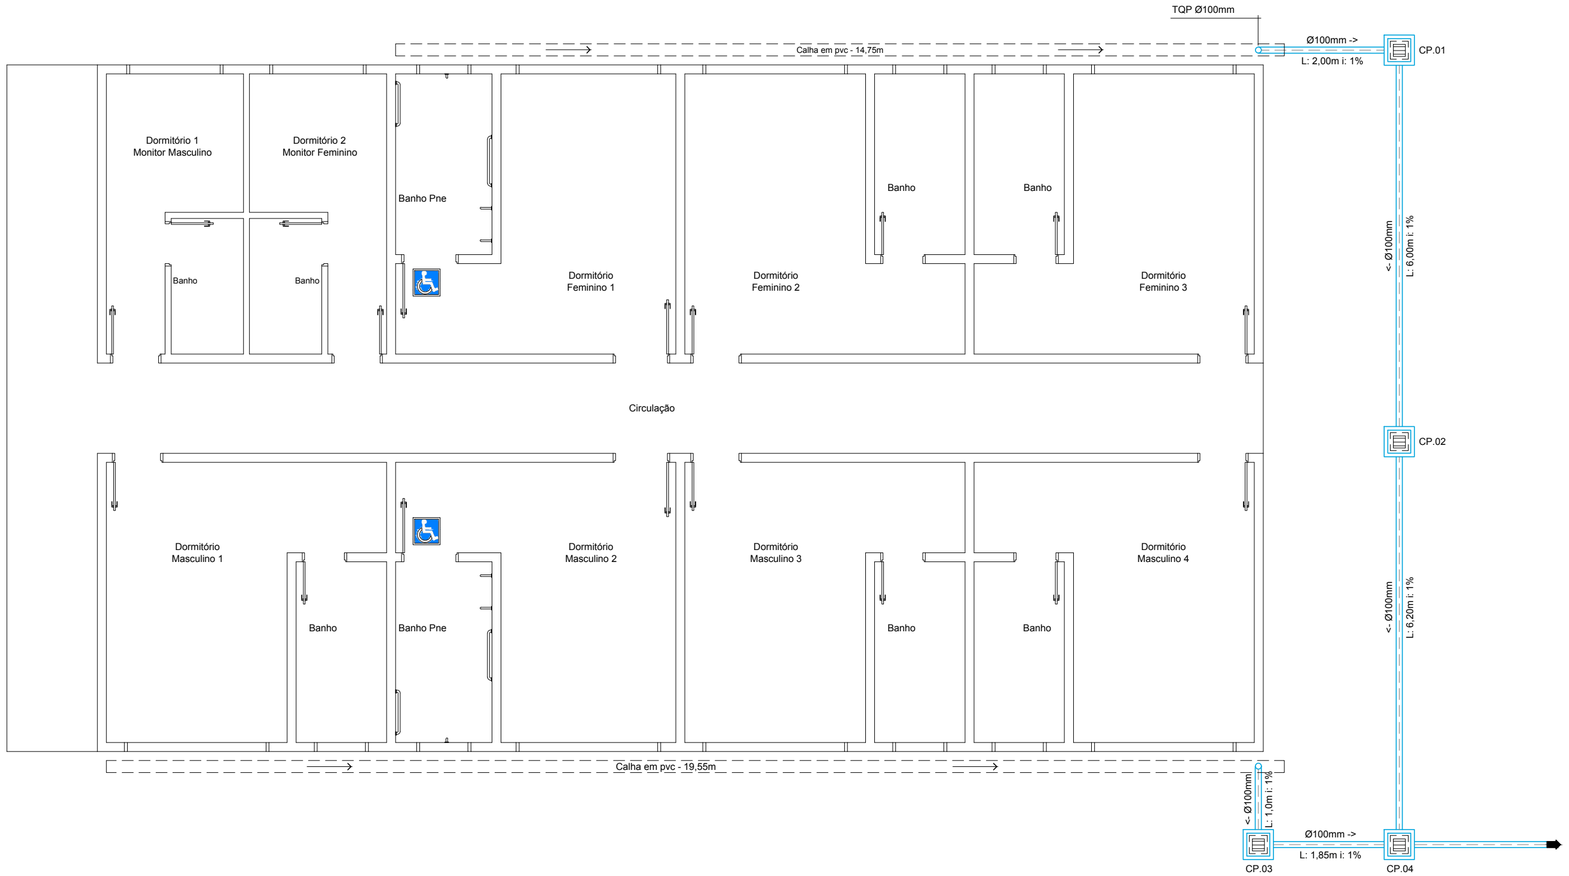



VAI AO COLETOR PÚBLICO Ø100mm 42,00m COM CAIXA DE INSPEÇÃO PLUVIAL A CADA 6,00m 7 CAIXAS NA EXTENSÃO DA REDE
VER PLANTA DE SITUAÇÃO/LOCALIZAÇÃO E IMPLANTAÇÃO

PROJETO PLUVIAL
ESCALA: 1/75


CONVENÇÃO PLUVIAL	
	Tubulação Pluvial Ø100mm
	Curva PVC 90°, Ø100mm
	Caixa de Inspeção Pluvial 30x30x30cm

QUANTITATIVO PLUVIAL			
ÍTEM	DESCRIÇÃO	QUANTIDADE	
		Unidade (un)	Extensão (m)
1	Calha semicircular em PVC	-	39,10
2	Tubo PVC DN 100mm, águas pluviais prediais (NBR5688)	-	59,05
3	Curva PVC curta 90 Graus, DN 100mm, águas pluviais prediais	2	-
4	Caixa de inspeção pluvial 30x30x30cm, águas pluviais	11	-

CAIXA DE INSPEÇÃO PLUVIAL
ESCALA: 1/25

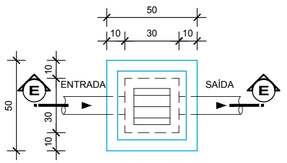

PLANTA BAIXA

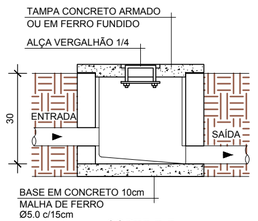

CORTE E-E

MUNÍCIPIO DE VALE DO SOL
PODER EXECUTIVO

RUA AUGUSTO EMMEL, N° 96, CENTRO, CEP. 96878-000, FONE: 015 (51) 3750-1122

KATCZINSKIengenharia

PROJETO DE CENTRO MUNICIPAL DE FORMAÇÃO EM AGROPECUÁRIA
MÓDULO 01 - ALOJAMENTOS
BR 153 KM 309, LOCALIDADE DE FORMOSA, MUNICÍPIO DE VALE DO SOL - RS.

Projeto: JOAO LUIZ DOS SANTOS KATCZINSKI:00311836038
Assinado de forma digital por JOAO LUIZ DOS SANTOS KATCZINSKI:00311836038
Dados: 2022.09.29 15:36:08 -03'00'

Eng.º Civil - João Luiz Katczinski
CREA - RS213510

Cliente: MAIQUEL EVANDRO LAUREANO SILVA:01502037050
Assinado de forma digital por MAIQUEL EVANDRO LAUREANO SILVA:01502037050
Dados: 2022.09.30 13:15:09 -03'00'

Município de Vale do Sol/RS
CNPJ: 94.577.574/0001-70

Escala Indicada

Conteúdo da Prancha: PROJETO PLUVIAL

Projetista: Daniel Schwanz

Data: Março / 2022
Setembro / 2022 - Rev.1

Prancha: **05/07**