NOTAS


- MEDIDAS E NÍVEIS EM METROS;
- VERIFICAR POSIÇÃO EXATA DOS PILARES NO PROJETO ESTRUTURAL;
- VERIFICAR DETALHES CONSTRUTIVOS PERTINENTES NAS PRANCHAS DE DETALHAMENTO;
- EM CASO DE CONFLITO DE INFORMAÇÕES ENTRE O PROJETO GRÁFICO E O MEMORIAL DESCRITIVO, PREVALECE A INFORMAÇÃO CONTIDA NOS DESENHOS;
- ALTERAÇÕES NESTE PROJETO SOMENTE COM AUTORIZAÇÃO EXPRESSA DO FNDE

REFERÊNCIAS:

- PLANILHA DE QUANTITATIVOS
- MEMORIAL DESCRITIVO E ESPECIFICAÇÕES TÉCNICAS

LEGENDA:

+0.00(NA) / +0.00(NO)	INDICAÇÃO NIVEIS PLANTA E CORTE	1	INDICAÇÃO DE VISTAS
1 / A-A'	INDICAÇÃO DE CORTES	1 / A / 1	ESPECIFICAÇÕES DE MATERIAIS
X	INDICAÇÃO DE FACHADAS	X	INDICAÇÃO DE EIXOS
JA-X / PMX	INDICAÇÃO DE PORTAS E JANELAS	BCX	INDICAÇÃO DE ELEMENTOS (BANCADAS, PRATELEIRAS E ETC.)

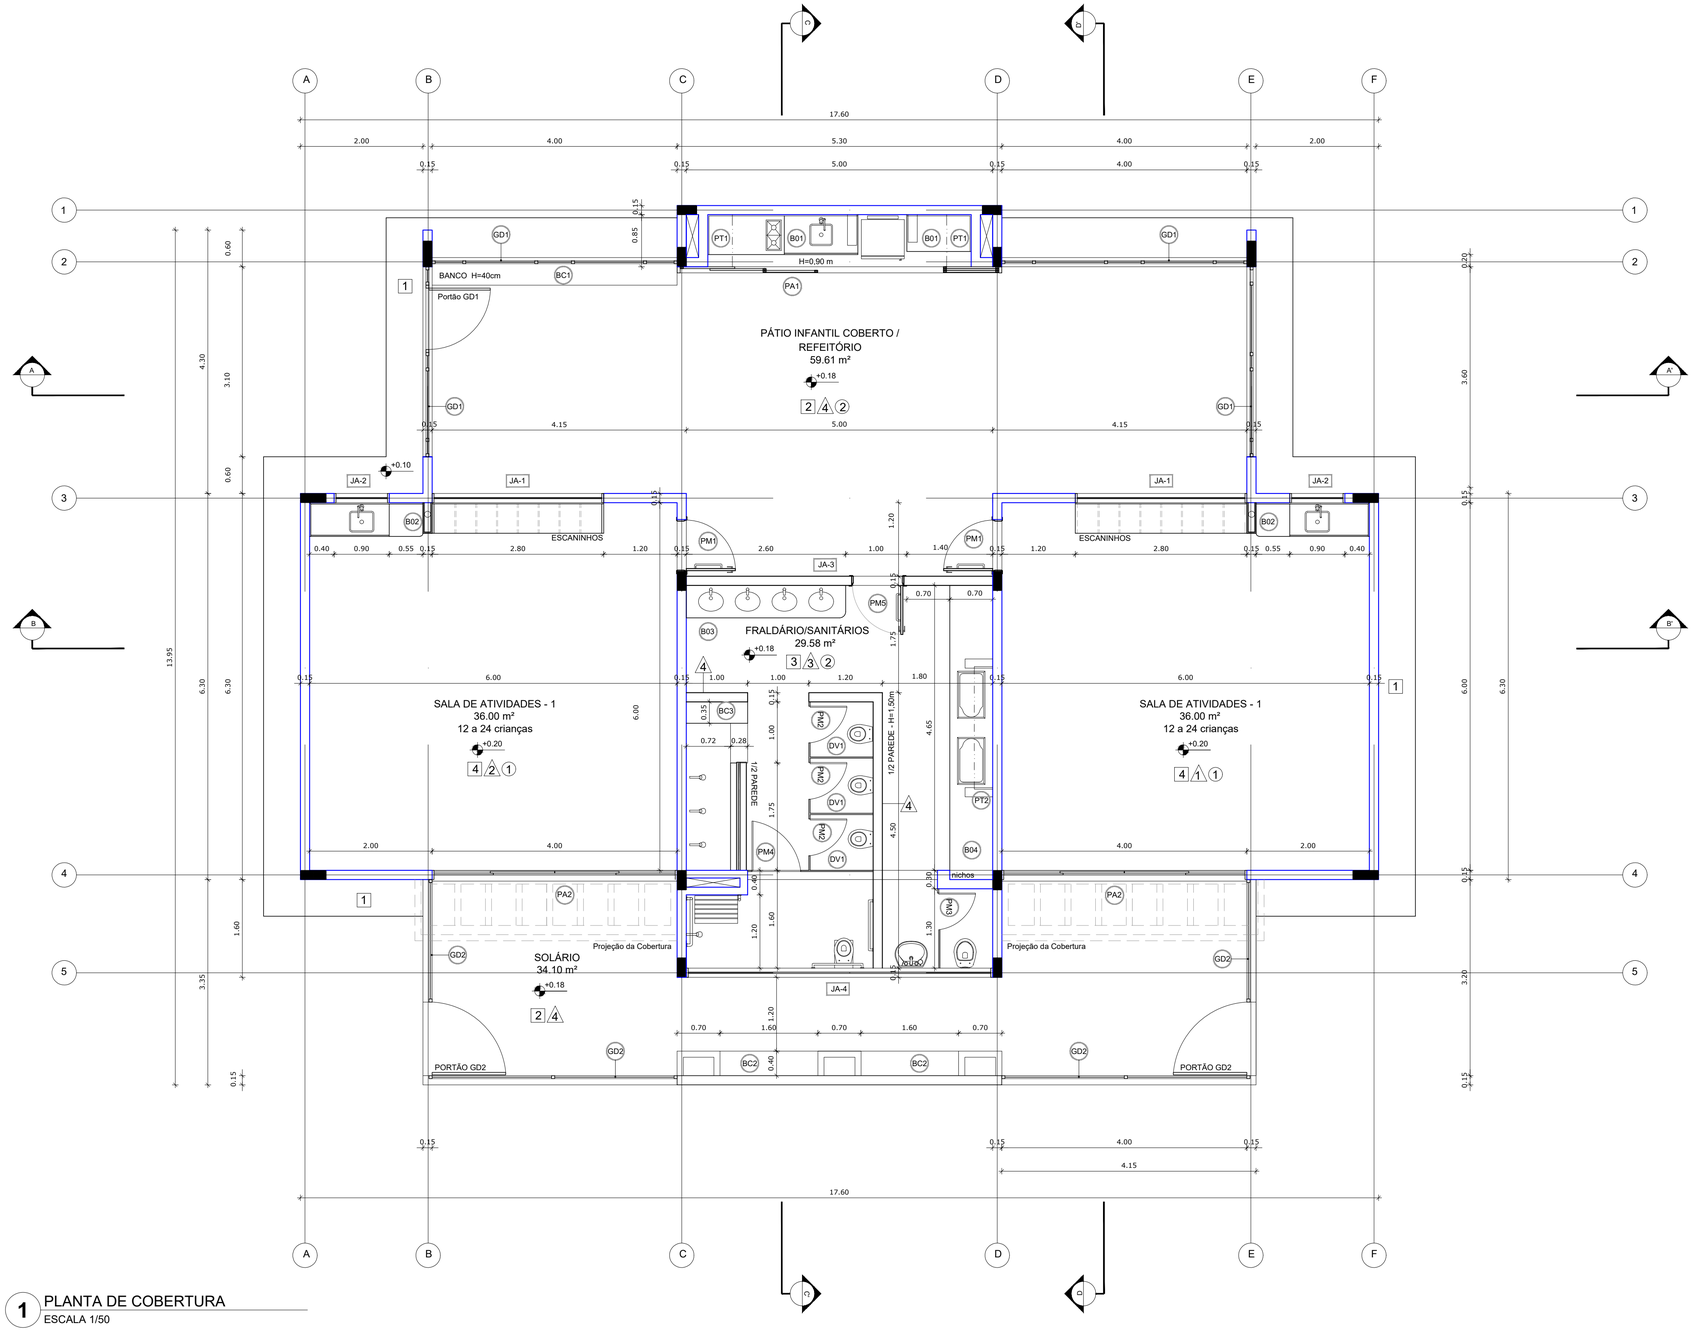

1 PLANTA DE COBERTURA
ESCALA 1/50

LEGENDA

DIVISÓRIAS - DV*
- (DV) GRANITO CINZA ANDORINHA - esp. 20 mm / alt. 120cm - SANITÁRIO INFANTIL

BANCO - BC*
- (BC) BANCO EM ALVENARIA E ASSENTO EM CONCRETO PRÉ-MOLDADO - 0,45x4,0/H=0,40 m - PÁTIO COBERTO
- (BC) BANCO EM ALVENARIA E ASSENTO EM CONCRETO PRÉ-MOLDADO - 2x (0,4x1,85/H=0,40m) - SOLÁRIO
- (BC) BANCO EM GRANITO CINZA ANDORINHA E=2cm - (0,35x1,00/H=0,4m) - SANITÁRIO INFANTIL

BANCADAS - B*
- (BC) GRANITO CINZA ANDORINHA - esp. 2 cm - 2,45x0,65 + 1,05X0,60 /H=0,9 m - APOIO REFEITÓRIO
- (BC) GRANITO CINZA ANDORINHA - esp. 2 cm - 2,00x0,55/H=0,6 m -SALA DE ATIVIDADES
- (BC) GRANITO CINZA ANDORINHA - esp. 2 cm - 2,60x0,53/H=0,6 m - SANITÁRIO INFANTIL
- (BC) GRANITO CINZA ANDORINHA - esp. 2 cm - 4,65x0,70/H=0,9 m - FRALDÁRIO

GRADIL METÁLICO - GD*
- (GD) GRADIL METÁLICO C/ PORTÃO - QUADROS DE METALON E TELA EXPANDIDA - PÁTIO COBERTO
- (GD) GRADIL METÁLICO COM PORTÃO - QUADROS DE METALON E TELA EXPANDIDA - SOLÁRIO

ESCANINHOS - EC*
- (EC) MDF REV. COM LAMINADO MELAMINICO BRANCO - espessura 2 cm - CRECHES II E III

PRATELEIRAS - PT*
- (PT) GRANITO CINZA ANDORINHA - espessura 2 cm - 4x (L=0,80 m/P =0,40 m) - APOIO REFEITÓRIO
- (PT) GRANITO CINZA ANDORINHA - espessura 2 cm - 4x (L=2,00 m/P =0,30 m) - FRALDÁRIO

* VER AMPLIAÇÕES E DETALHES ESPECÍFICOS

ESPECIFICAÇÕES

PISO
1 - CONCRETO DESEMPENADO COM JUNTAS PLÁSTICAS A CADA 1,20m
2 - CIMENTADO COM ACABAMENTO LISO E JUNTAS PLÁSTICAS A CADA 1,20m
3 - CERÂMICA 40x40 cm, PEI 5, COR BRANCO GELO, ANTIDERRAPANTE
4 - PISO VINÍLICO EM MANTA E=2mm

PAREDE
1 - PINTURA EPÓXI LARANJA ATÉ H=0,90m, RODAMEIO DE MADEIRA PINTADO NA COR BRANCA H=10cm E PINTURA ACRÍLICA COR BRANCO GELO
2- PINTURA EPÓXI AZUL ATÉ H=0,90m, RODAMEIO DE MADEIRA PINTADO NA COR BRANCA H=10cm E PINTURA ACRÍLICA COR BRANCO GELO
3 - CERÂMICA 30x40 cm, COR BRANCO GELO, DO PISO AO TETO
4 - CERÂMICA AMARELA 10x10cm (1/2 PAREDE - H=1,50m)

TETO
1 - FORRO EM FIBRA MINERAL REMOVÍVEL COM ESTRUTURA DE ALUMÍNIO NATURAL
2 - FORRO DE GESSO ACARTONADO COM MASSA CORRIDA E PINTURA PVA COR BRANCO NEVE
3 - LAJE

MAPA DE ESQUADRIAS

LEGENDA DE PORTAS - PORTAS EM MADEIRA COM PINTURA

REF.	Dimensões (cm)	QUANT.	TIPO	AMBIENTES
PM1	80 x 210	02	01 folha - de abrir c/ barra e chapa metálica e visor	Salas de Atividades
PM3	60 x 100	03	01 folha - de abrir rev. com laminado melamínico*	Sanitários Infantis
PM5	60 x 160	01	01 folha - de abrir rev. com laminado melamínico*	Sanitário adulto
PM4	80 x 100	01	01 folha - de abrir rev. com laminado melamínico*	Sanitário Infantil P.N.E.
PM2	90 x 210	01	01 folha - de abrir c/ barra e chapa metálica.	Sanitário Infantil

LEGENDA DE PORTAS - PORTAS DE ALUMÍNIO

REF.	Dimensões (cm)	QUANT.	TIPO	AMBIENTES
PA1	530 x 300	01	06 folhas - de correr rev. com laminado melamínico*	Apoio Refeitório
PA2	400 x 210	02	04 folhas - de correr com vidro	Salas de Atividades

LEGENDA DE JANELAS - JANELAS ALUMÍNIO

REF.	Dimensões (cm)	Área(m²)	Quant.	AreaTotal (m²)	h do peitoril(cm)/Tipo	AMBIENTES
JA-1	280 x 165	4,62	02	9,24	100 cm - maxim-ar com vidro fixo	Salas de Atividades
JA-2	90 x 165	1,485	02	2,97	100 cm - maxim-ar	Salas de Atividades
JA-3	500 x 50	2,50	01	2,50	215 cm - maxim-ar	Sanitários Infantis
JA-4	500 x 100	5,00	01	5,00	165 cm - maxim-ar	Sanitários Infantis

MUNÍCIPIO DE VALE DO SOL
PODER EXECUTIVO
RUA AUGUSTO EMMEL, N° 96, CENTRO, CEP. 96878-000, FONE: 015 (51) 3750-1122

KATCZINSKIengenharia

Projeto FNDE - Ampliação de 2 salas EMEI Daltro Filho
ESTRADA VICINAL DE FAXINAL DE DENTRO, ÁREA RURAL, VALE DO SOL - RS.

Projeto: JOAO LUIZ DOS SANTOS
KATCZINSKI:00311836038
Assinado de forma digital por JOAO LUIZ DOS SANTOS:KATCZINSKI:00311836038
Dados: 2024.07.03 17:59:07 -03'00'
Eng.º Civil - João Luiz Katczinski
CREA - RS213510

Cliente: Prefeitura Municipal de Vale do Sol/RS (EMEF. Daltro Filho)
CNPJ: 94.577.574/0001-70

Escala: Indicada
Conteúdo da Prancha: PLANTA BAIXA
A1 (841x594)

Projetista: KATCZINSKI
Data: JULHO / 2024
Prancha: 02/14