

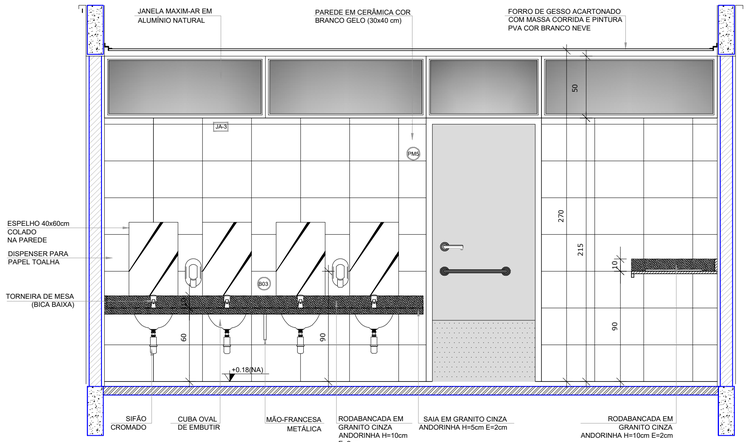



VISTA 1

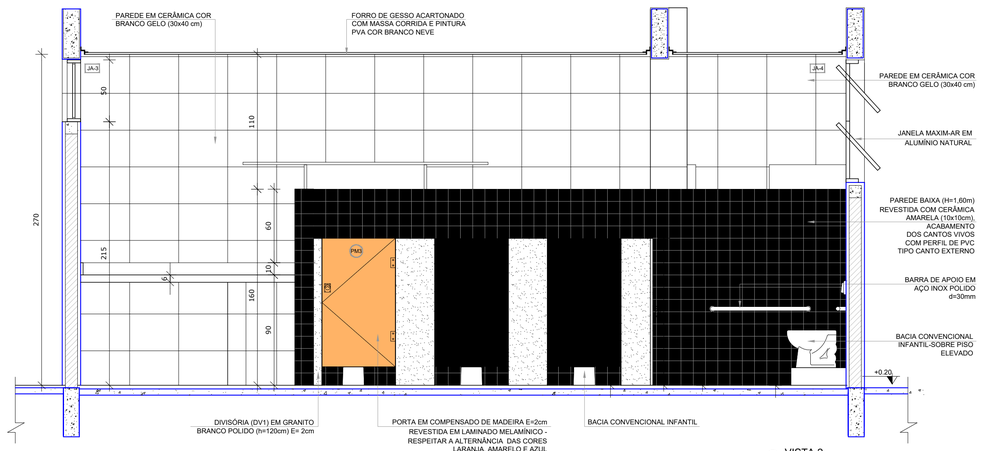


VISTA 2

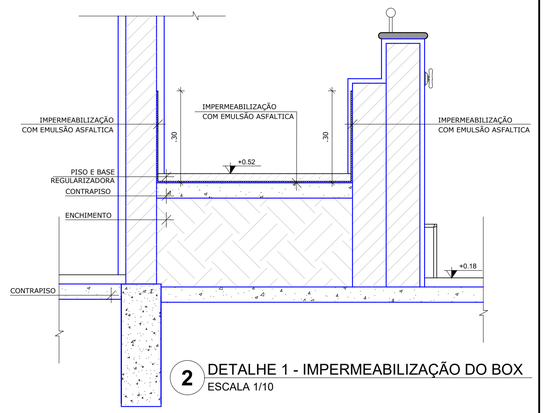


2 DETALHE 1 - IMPERMEABILIZAÇÃO DO BOX
ESCALA 1/10

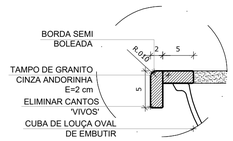

3 DETALHE 2 - SAIA DE GRANITO DA PIA
ESCALA 1/5

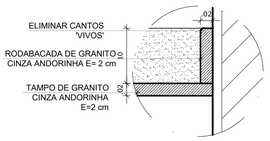


4 DETALHE 3 - RODABANCADA DE GRANITO
ESCALA 1/5

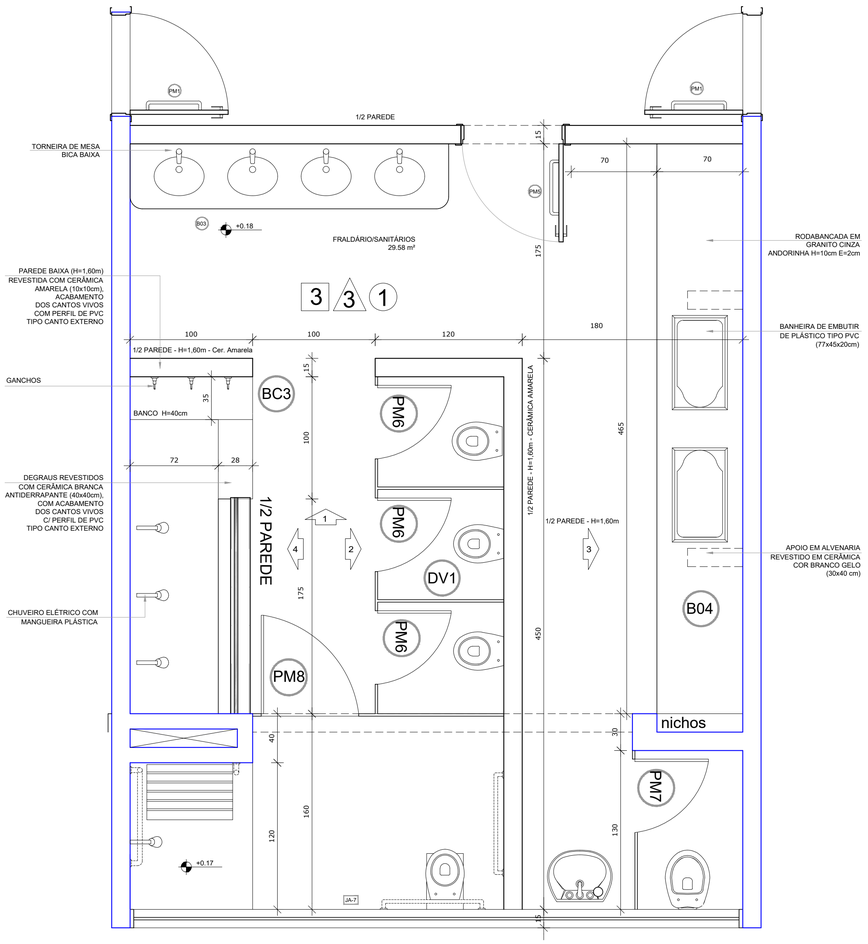

1 PLANTA BAIXA - FRALDÁRIO - BC4
ESCALA 1/25

VISTA 3

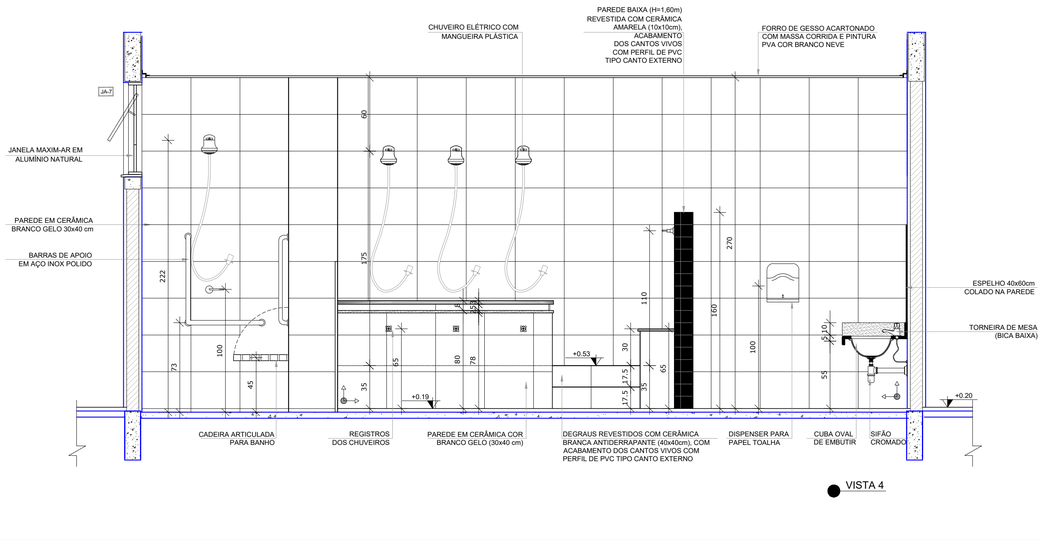

VISTA 4

MUNÍCIPIO DE VALE DO SOL
PODER EXECUTIVO
RUA AUGUSTO EMMEL, Nº 96, CENTRO, CEP. 96878-000, FONE: 015 (51) 3750-1122

KATCZINSKIengenharia

Projeto FNDE - Ampliação de 2 salas EMEI Daltro Filho
ESTRADA VICINAL DE FAXINAL DE DENTRO, ÁREA RURAL, VALE DO SOL - RS.

Projeto:
JOAO LUIZ DOS SANTOS KATCZINSKI:00311836038
Assinado de forma digital por JOAO LUIZ DOS SANTOS KATCZINSKI:00311836038 Dados: 2024.07.03 17:51:44 -03'00'
Eng.º Civil - João Luiz Katczinski
CREA - RS213510

Cliente:
Prefeitura Municipal de Vale do Sol/RS (EMEF. Daltro Filho)
CNPJ: 94.577.574/0001-70

Escala
Indicada
AMPLIAÇÕES FRALDÁRIOS / SANITÁRIOS
AT (84.15.594)

Projetista: KATCZINSKI
Data: JULHO / 2024
Prancha: 13/14
Conteúdo da Prancha