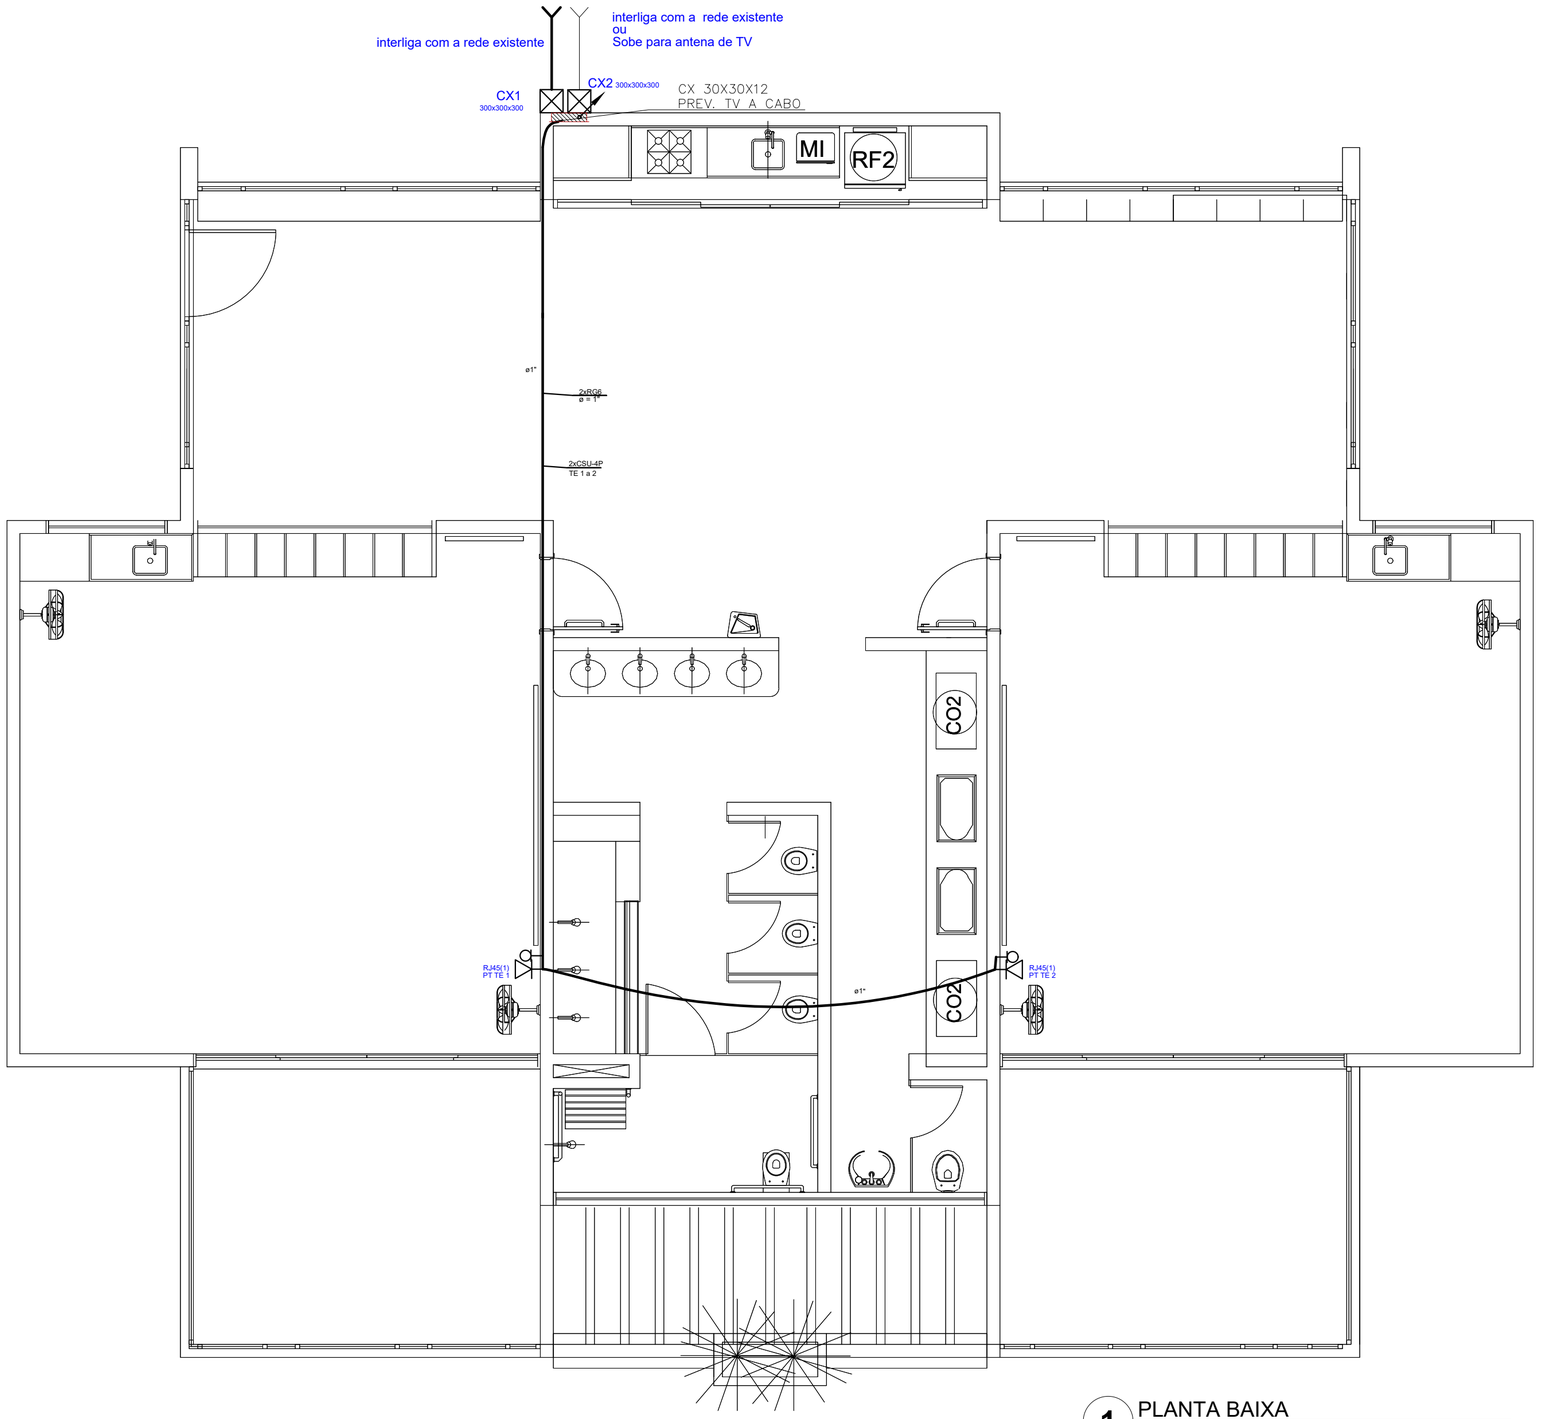


1 PLANTA BAIXA
ESCALA 1/50

Legenda	
300x300x300	Caixa de passagem de embutir no piso
	Ponto de TV a 1,10m do piso
	Tomada RJ45 a 0,30m do piso
	Subida para antena

MUNÍCIPIO DE VALE DO SOL
PODER EXECUTIVO
RUA AUGUSTO EMMEL, N° 96, CENTRO, CEP. 96878-000, FONE: 015 (51) 3750-1122

KATCZINSKIengenharia

Projeto FNDE - Ampliação de 2 salas EMEI Daltro Filho

ESTRADA VICINAL DE FAXINAL DE DENTRO, ÁREA RURAL, VALE DO SOL - RS.

Projeto:
JOAO LUIZ DOS SANTOS KATCZINSKI:00311836038
Assinado de forma digital por JOAO LUIZ DOS SANTOS KATCZINSKI:00311836038
Dados: 2024.07.03 18:02:24 -03'00'
Eng.º Civil - João Luiz Katczinski
CREA - RS213510

Cliente:
Prefeitura Municipal de Vale do Sol/RS (EMEF. Daltro Filho)
CNPJ: 94.577.574/0001-70

Escala
Indicada
A2 (594X420)

Conteúdo da Prancha
PROJ. DE INSTALAÇÕES: REDE DE CABEAMENTO ESTRUTURADO

Projetista
KATCZINSKI

Data
JULHO / 2024

Prancha
01/01