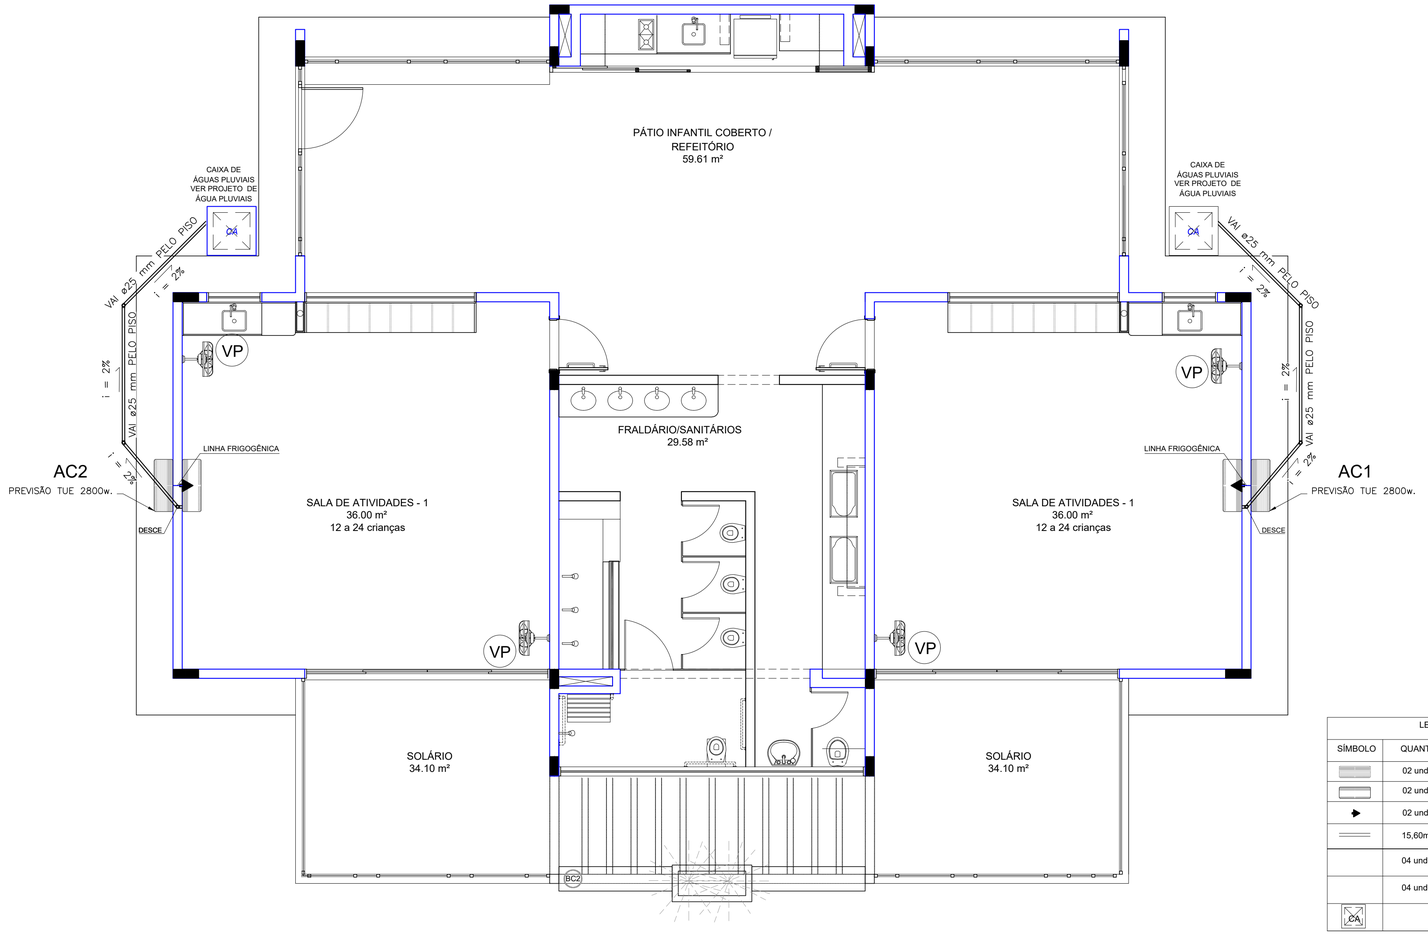



1 PLANTA BAIXA
ESCALA 1/50

| LEGENDA PONTOS | | |
|---|---|---|
| SÍMBOLO | QUANT. | DESCRIÇÃO |
| | 02 und. | SUGESTÃO DE UNIDADE EVAPORADORA H=2,60m - CX. 4"X4" |
| | 02 und. | SUGESTÃO DE UNIDADE CONDENSADORA H=2,60m - CX. 4"X4" |
| | 02 und. | TOMADA ALTA A 2.60 DO PISO. |
| | 15,60m | TUBO PVC SOLDÁVEL Ø 25 mm |
| | 04 und. | CURVA 45 |
| | 04 und. | JOELHO 90 |
| CA | | CA - CAIXA DE AREIA COM GRELHA 15x15 cm - CAIXA DA REDE DE ÁGUAS PLUVIAIS |

NOTAS:
1 - MATERIAL:
-TUBULAÇÕES PARA INTERLIGAÇÃO DOS EQUIPAMENTOS: COBRE PARA GÁS ELETRODUTO DE PVC PARA CONDULETE PARA ENERGIA.
-TUBULAÇÃO PARA DRENO - PVC SOLDÁVEL DE 25 mm
2 - TRABALHAR ESTE PROJETO JUNTAMENTE COM O ELÉTRICO.
3 - SEGUIR ORIENTAÇÕES ESPECÍFICAS DO FABRICANTE.

**MUNÍCIPIO DE VALE DO SOL**
**PODER EXECUTIVO**
RUA AUGUSTO EMMEL, Nº 96, CENTRO, CEP. 96878-000, FONE: 015 (51) 3750-1122

KATCZINSKIengenharia

**Projeto FNDE - Ampliação de 2 salas EMEI Daltro Filho**
ESTRADA VICINAL DE FAXINAL DE DENTRO, ÁREA RURAL, VALE DO SOL - RS.

Projeto: JOAO LUIZ DOS SANTOS KATCZINSKI:00311836038
Assinado de forma digital por JOAO LUIZ DOS SANTOS KATCZINSKI:00311836038
Dados: 2024.07.03 18:01:53 -03'00'
Eng.º Civil - João Luiz Katczinski
CREA - RS213510

Projetista: KATCZINSKI
Data: JULHO / 2024
Prancha: 01/01

Cliente: Prefeitura Municipal de Vale do Sol/RS (EMEF. Daltro Filho)
CNPJ: 94.577.574/0001-70

Escala Indicada
Conteúdo da Prancha: CLIMATIZAÇÃO - PLANTA BAIXA