
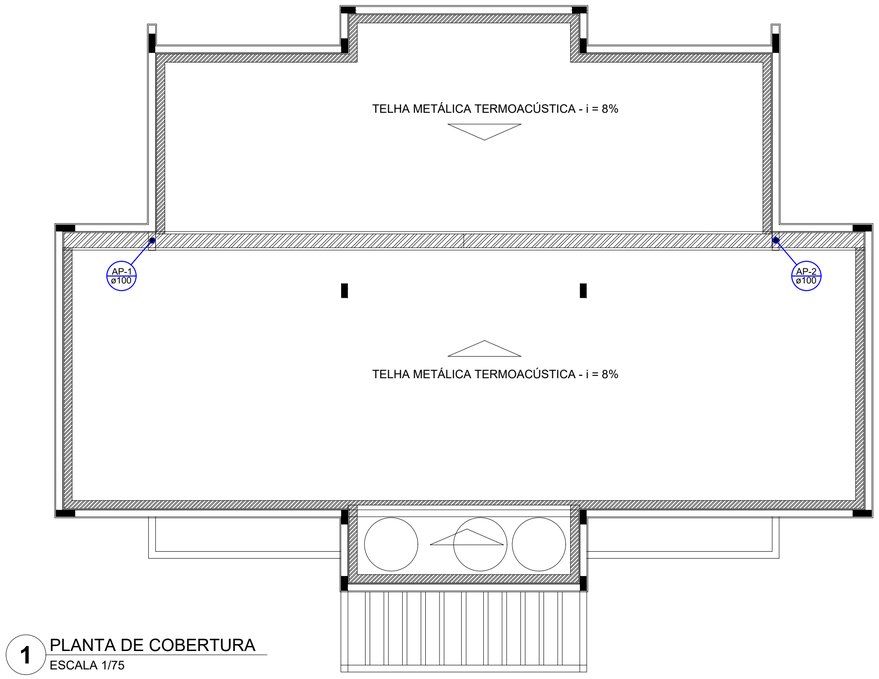



1 PLANTA DE COBERTURA
ESCALA 1/75

LEGENDA


SÍMBOLO	QUANT.	DESCRIÇÃO
CA	03	CAIXA DE AREIA PLUVIAL SIMPLES
	02	JOELHO 90
	18,70m	TUBO PVC ø100 mm
	15,70m	TUBO PVC ø150 mm
	02	RALOS PLUVIAIS
	17,30m	CALHAS
	59,60m	RUFOS

DETALHE GERAL DA CALHA

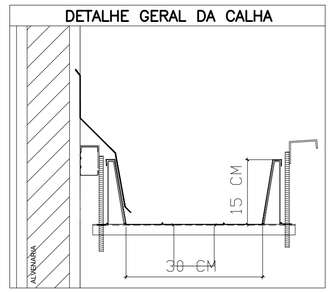

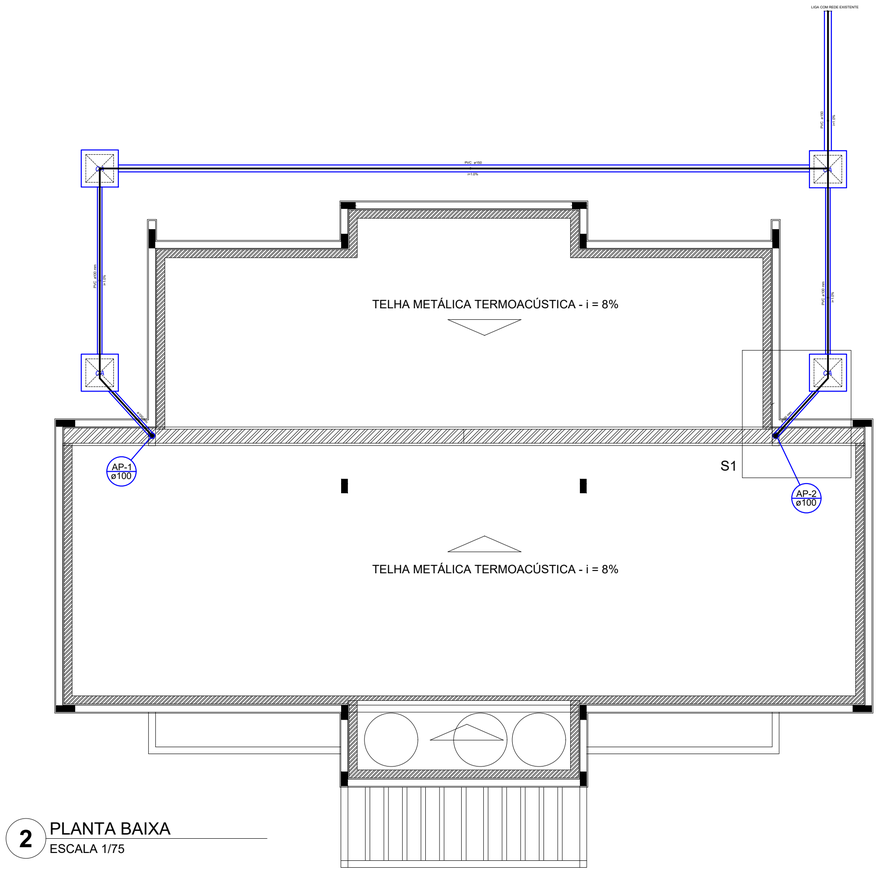

2 PLANTA BAIXA
ESCALA 1/75

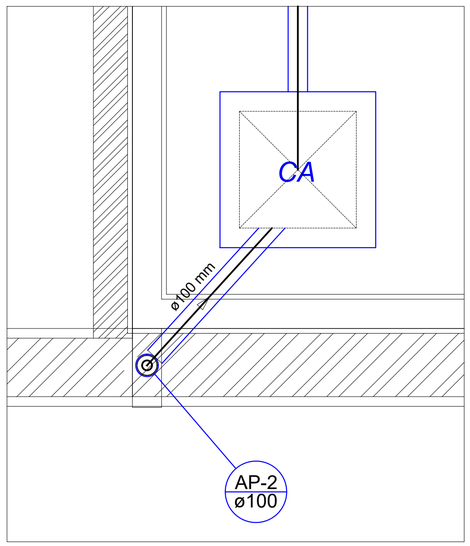

Detalhe S1
escala 1:20

MUNÍCIPIO DE VALE DO SOL
PODER EXECUTIVO
RUA AUGUSTO EMMEL, Nº 96, CENTRO, CEP. 96878-000, FONE: 015 (51) 3750-1122

KATCZINSKIengenharia

Projeto FNDE - Ampliação de 2 salas EMEI Daltro Filho
ESTRADA VICINAL DE FAXINAL DE DENTRO, ÁREA RURAL, VALE DO SOL - RS.

Projeto: JOAO LUIZ DOS SANTOS KATCZINSKI:00311836038
Assinado de forma digital por JOAO LUIZ DOS SANTOS KATCZINSKI:00311836038
Dados: 2024.07.03 18:11:52 -03'00'
Eng.º Civil - João Luiz Katczinski
CREA - RS213510

Cliente: Prefeitura Municipal de Vale do Sol/RS (EMEF. Daltro Filho)
CNPJ: 94.577.574/0001-70

Escala Indicada

Conteúdo da Prancha: PLUVIAL

Projetista: KATCZINSKI

Data: JULHO / 2024

Prancha: 01/01