
D..01

L..01

QUADRO DE ÁREAS

ÁREA NOVA	180,00 m2	
ÁREA TOTAL	18,0,00 m2	100,00 %

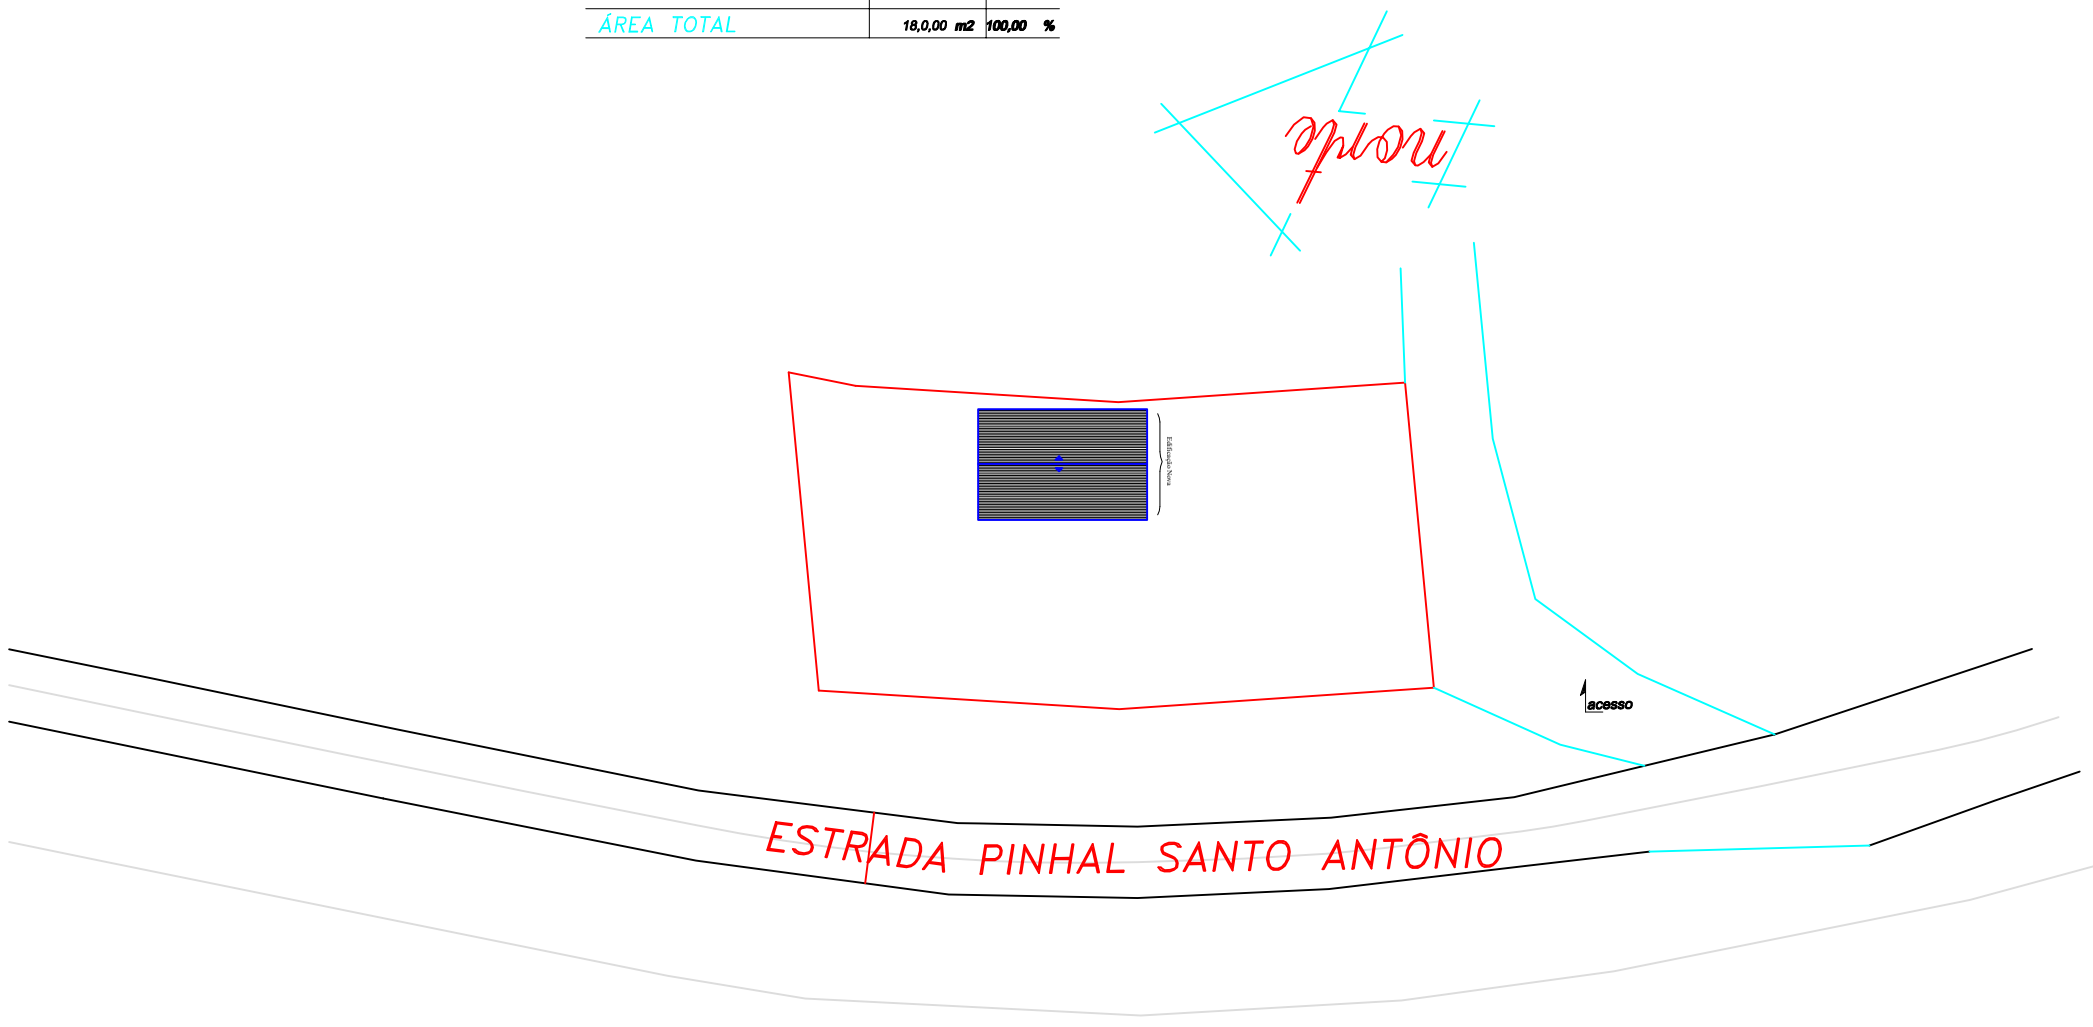

PROJETO PLANIALTIMÉTRICO
SITUAÇÃO/LOCALIZAÇÃO

Prefeitura Municipal de Sinimbu
Secretaria Municipal Finanças e Planejamento

Obra: Pavilhão Telheiro Pinha Santo Antônio
Local: Estrada Linha Pinha Junto as obras, s/n- Sinimbu/ R.S.

Proprietário: Sandra Marisa Roesch Beskes
Prefeita Municipal

Projeto: Eng. Civil Giovane Dolejal Zanetti CREA: 101973-D

PROJETO PLANIALTIMÉTRICO
Situação / Localização

Prancha: A1

Modificações

Area: 180,00m2
Data: 22/04/2019
Escala: 1/50
Projeto nº: 01/2019

D..01 DIREITOS AUTORAIS RESERVADOS - (CÓDIGO CIVIL, CÓDIGO PENAL, CONFEA)