


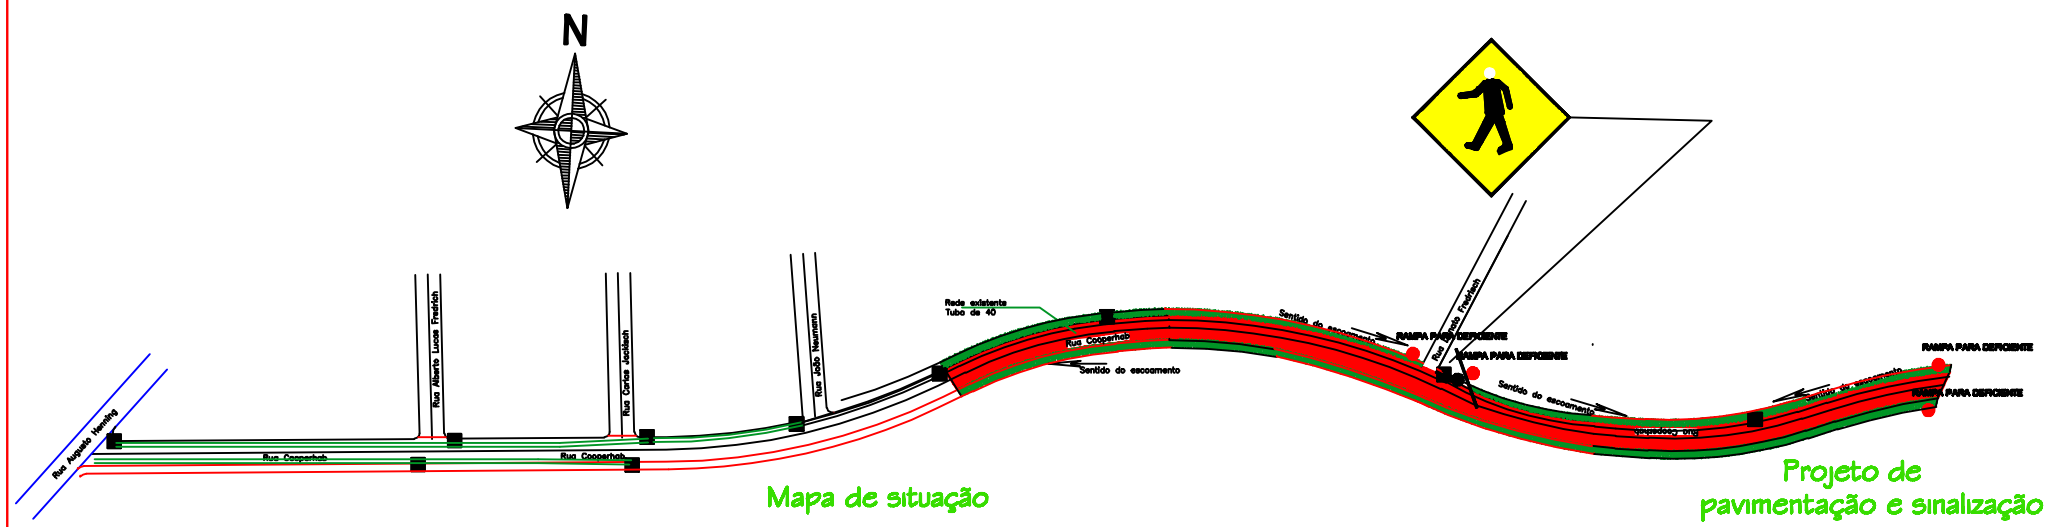


Mapa de situação

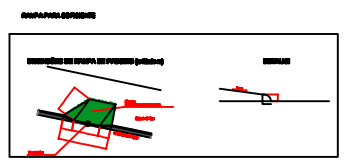


Projeto de pavimentação e sinalização

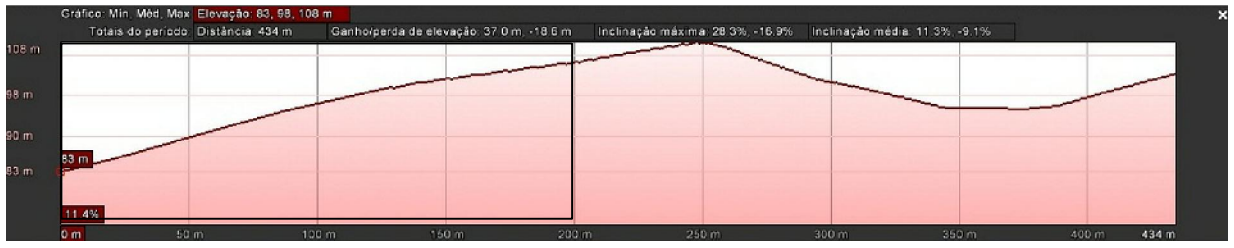

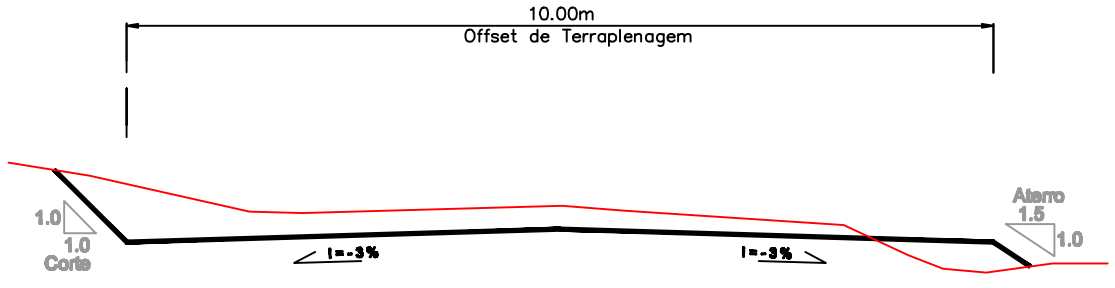

SEÇÃO TIPO DE TERRAPLENAGEM

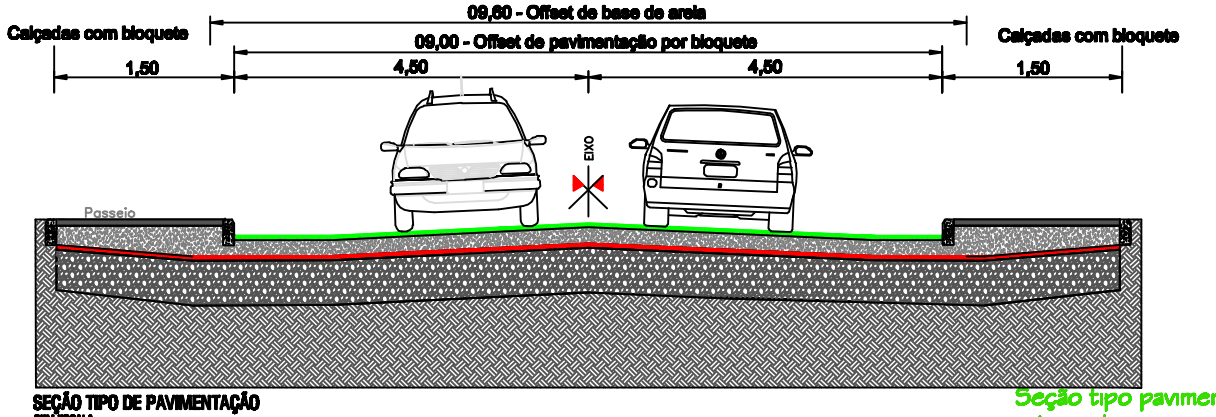

SEÇÃO TIPO DE PAVIMENTAÇÃO
SEM ESCALA

Seção tipo pavimentação e terraplenagem

LEGENDA:


- ÁREA DE PAVIMENTAÇÃO
- **Canalização**
- **Caixa coletora boca de lobo**
- **Tubulação de travessia**
- MEIO–FIO
- PERFIL NATURAL

SEÇÃO TIPO

- CAMADA DE BLOQUETE
- CAMADA DE BLOQUETE
- CAMADA DE BASE DE AREIA (10cm)
- CAMADA DE Seixo rolado (03cm)
- Base de aterro de jazida (30cm
- SUB – LEITO
- RAMPA PARA DEFICIENTES

Prefeitura Municipal de Sinimbu

MAPA GERAL ZONA URBANA

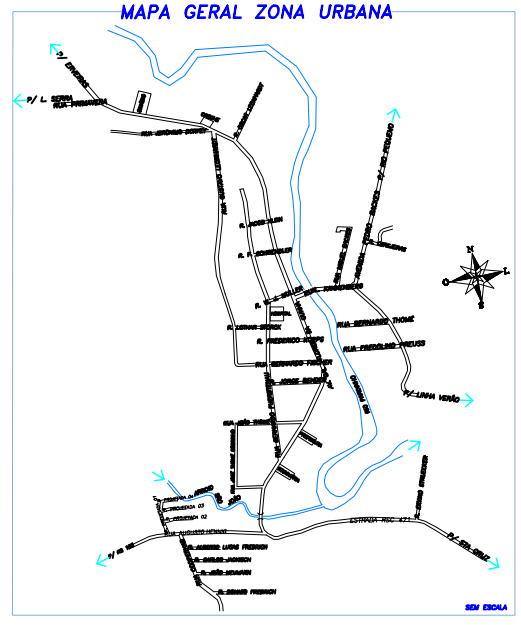
N/L Sinimbu
N/L Vera Cruz
Rua Cooperhab
Rua Alberto Lucas Frederich
Rua Carlos Jacobsh
Rua João Taumann
Rua Agostin Hendrix
Rua Cooperhab
Rua Cooperhab
Rua Cooperhab