



LEGENDA:

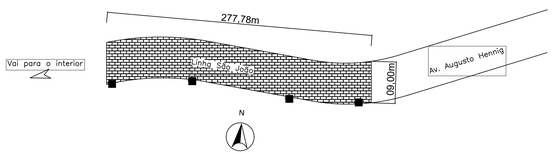

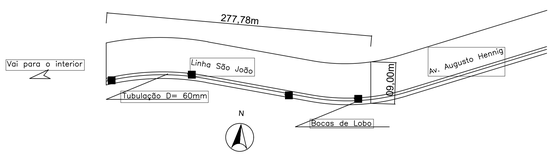

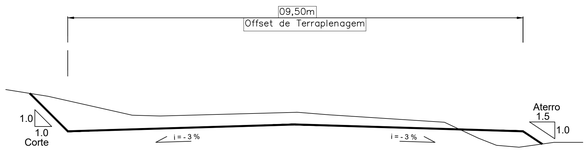

SEÇÃO TIPO DE TERRAPLENAGEM

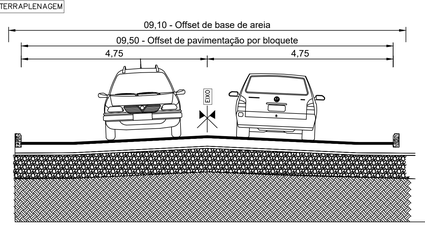

Seção tipo pavimentação e terraplenagem

ÁREA DE PAVIMENTAÇÃO

Canalização

Caixa coletora boca de lobo

Tubulação de travessia

MEIO–FIO

PERFIL NATURAL

SEÇÃO TIPO

CAMADA DE BLOQUETE

CAMADA DE BLOQUETE

CAMADA DE BASE DE AREIA (10cm)

CAMADA DE Seixo rolado (03cm)

Base de aterro de jazida (30cm)

SUB – LEITO

RAMPA PARA DEFICIENTES

Prefeitura Municipal de Sinimbu

MAPA GERAL ZONA URBANA



TRECHO: ENTRE O FINAL DA RUA AUGUSTO HENNIG + 277,78M

AREA: 2.500m² (09,00m X 277,78m)= 2.500,00m²

Prefeitura Municipal de Sinimbu

APROVADO

Em ____ de ____ de 2.018

ESPAÇO DESTINADO AO CARIMBO DO RESPONSAVEL PELA APROVAÇÃO

Obra: Pavimentação por bloquetes intertravados

Local: Linha São João - Sinimbu/ R.S.

Proprietário: Sandra M. Roesch Backes
Prefeita Municipal

Resp. Técnico: Eng. Civil Giovane Dolejal Zanetti
CREA: 101973

Mapa de situação,
Projeto de pavimentação
seções tipo de terraplanagem e pavimentação


Prancha: **A1/1**


Modificações


Area	Data	Escala	Projeto nº
2.500,00m2	06/01/2020	1/50	05/2020

DIREITOS AUTORAIS RESERVADOS - (CÓDIGO CIVIL, CÓDIGO PENAL, CONFEA)


LEGENDA:

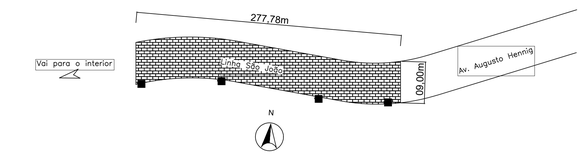

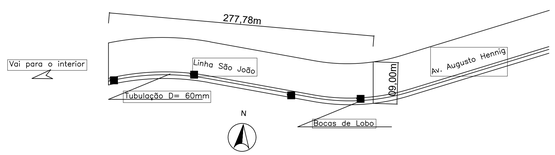

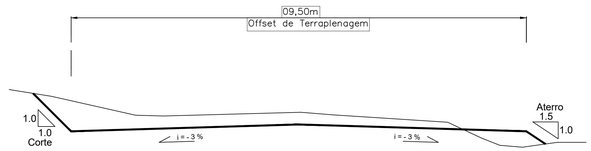

SEÇÃO TIPO DE TERRAPLENAGEM

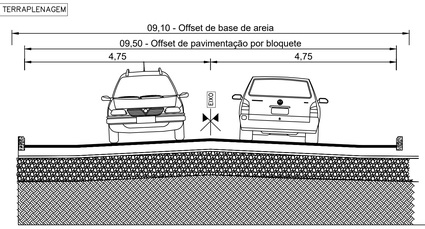

Seção tipo pavimentação e terraplenagem

ÁREA DE PAVIMENTAÇÃO

Canalização

Caixa coletora boca de lobo

Tubulação de travessia

MEIO–FIO

PERFIL NATURAL

SEÇÃO TIPO

CAMADA DE BLOQUETE

CAMADA DE BLOQUETE

CAMADA DE BASE DE AREIA (10cm)

CAMADA DE Seixo rolado (03cm)


Base de aterro de jazida (30cm)

SUB – LEITO

RAMPA PARA DEFICIENTES

Prefeitura Municipal de Sinimbu

MAPA GERAL ZONA URBANA

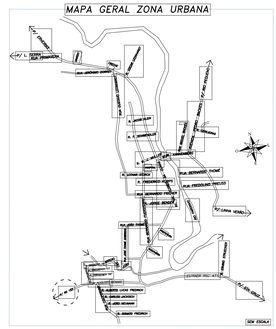

TRECHO: ENTRE O FINAL DA RUA AUGUSTO HENNIG + 277,78M

AREA: 2.500m² (09,00m X 277,78m)= 2.500,00m²

Prefeitura Municipal de Sinimbu

APROVADO

Em ____ de ____ de 2.018

ESPAÇO DESTINADO AO CARIMBO DO RESPONSAVEL PELA APROVAÇÃO

Obra: Pavimentação por bloquetes intertravados

Local: Linha São João - Sinimbu/ R.S.

Proprietário: Sandra M. Roesch Backes
Prefeita Municipal

Resp. Técnico: Eng. Civil Giovane Dolejal Zanetti
CREA: 101973

Mapa de situação,
Projeto de pavimentação
seções tipo de terraplanagem e pavimentação

Prancha: **A1/1**


Modificações


Area	Data	Escala	Projeto nº
2.500,00m2	06/01/2020	1:50	05/2020

DIREITOS AUTORAIS RESERVADOS - (CÓDIGO CIVIL, CÓDIGO PENAL, CONFEA)

FINAL
29° 32' 75,9"
52° 32' 18,8"

INICIO
29° 32' 43,71"
52° 32' 09,73"

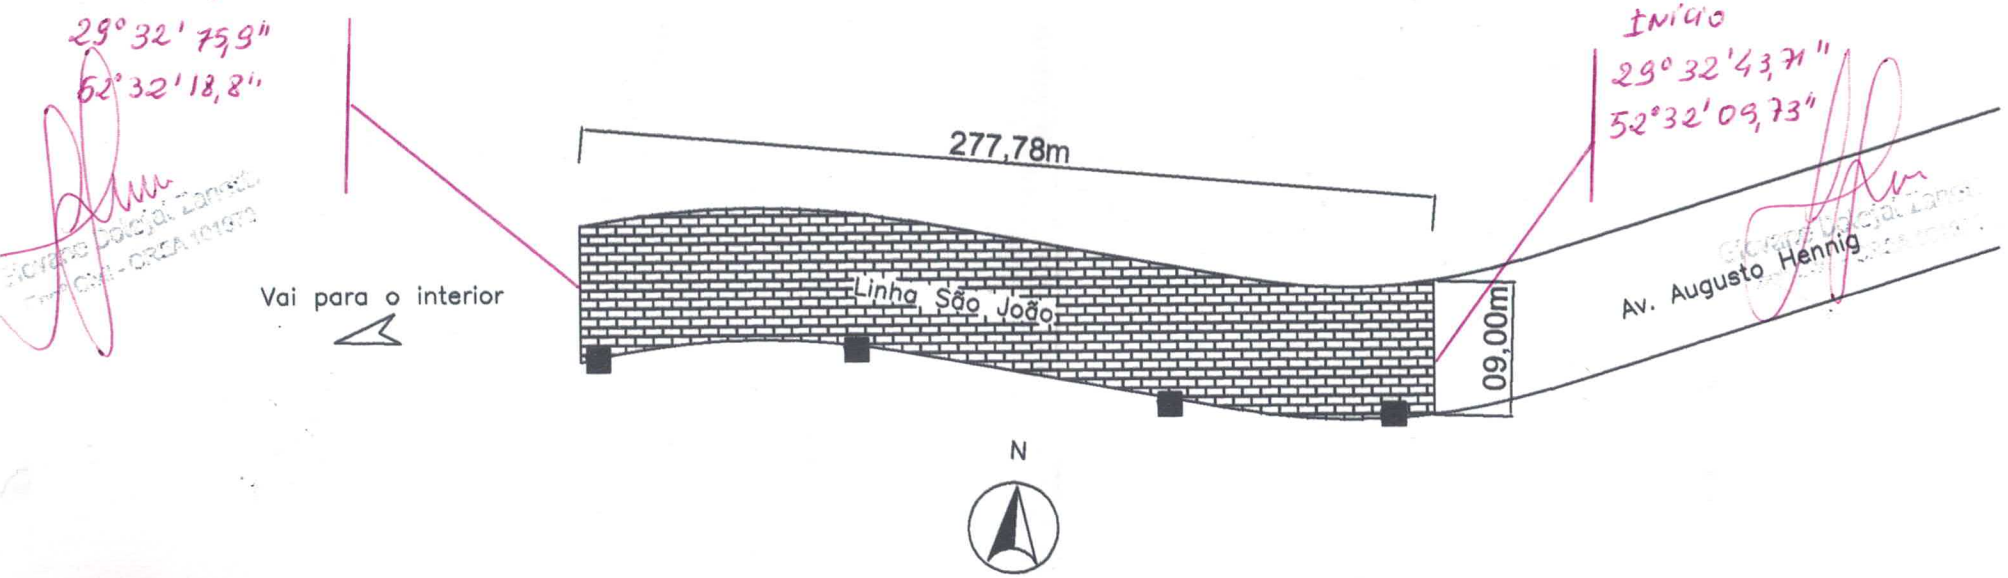

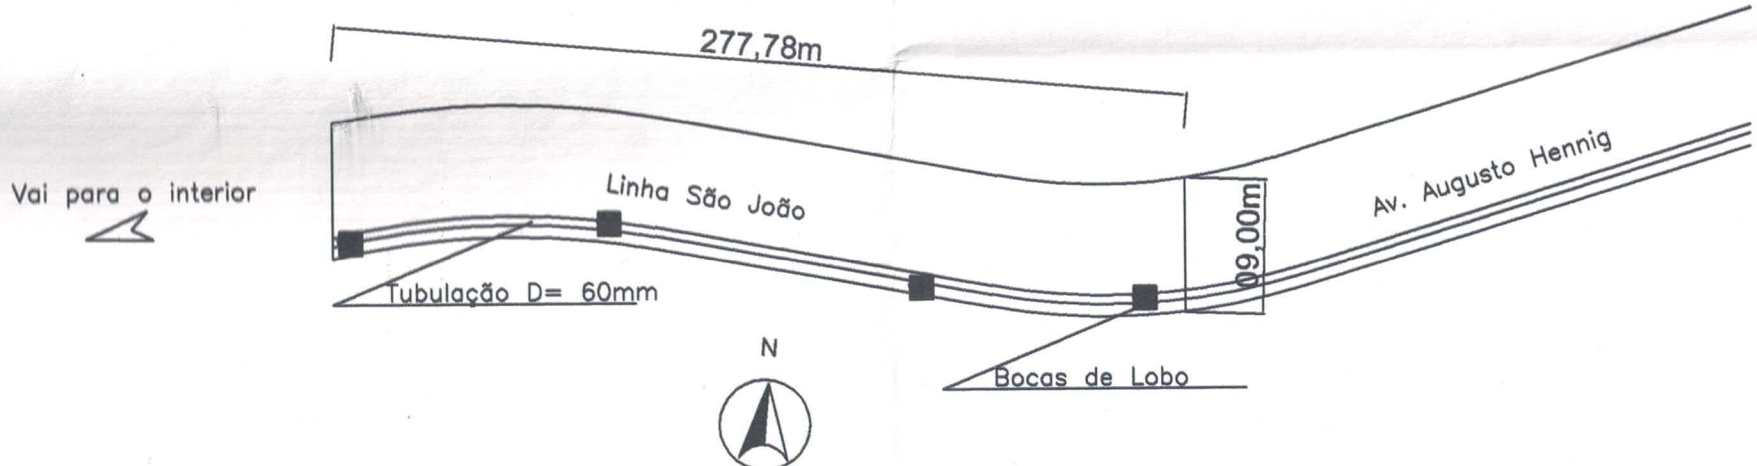

Prefeitura Municipal de Sinimbu

MAPA GERAL ZONA URBANA



APROVADO
Pref. Municipio de Sinimbu - RS
Giovane Dolejal Zanetti
Eng. Civil - CREA 101973

TRECHO:
ENTRE O FINAL DA RUA AUGUSTO HENNIG + 277,78M

ÁREA:
2.500m² (09,00m X 277,78m)= 2.500,00m²

Prefeitura Municipal de Sinimbu

APROVADO
Em ____ de ____ de 2.018

Obra: Pavimentação por bloquetes intertravados
Local: Linha São João - Sinimbu/ R.S.

Proprietário: Sandra M. Roesch Backes
Prefeita Municipal

Resp. Técnico: Eng. Civil Giovane Dolejal Zanetti
CREA: 101973

ESPAÇO DESTINADO AO CARIMBO DO RESPONSÁVEL PELA APROVAÇÃO

Mapa de situação,

Projeto de pavimentação

seções tipo de terraplanagem e pavimentação


Prancha	Modificações
A1/1	

Área	Data	Escala	Projeto nº
2.500,00m2	06/01/2020	1/50	05/2020


(CÓDIGO CIVIL, CÓDIGO PENAL, CONFEA)

Detalhamento tubulação coletora pluvial


Tubulação diâmetro=60cm
Comprimento= Variado

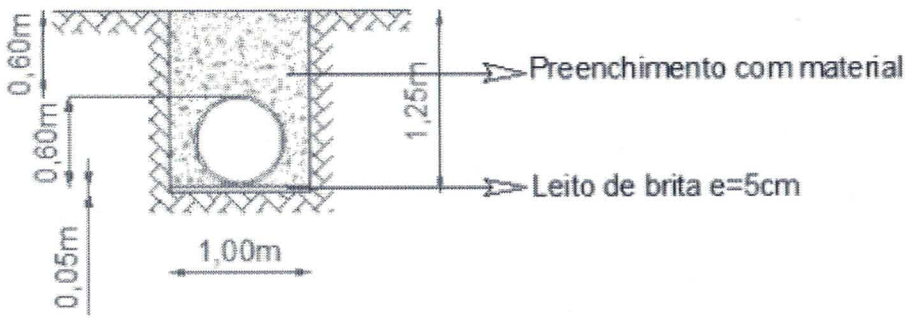


Tubulação diâmetro=40cm
Comprimento= Variado

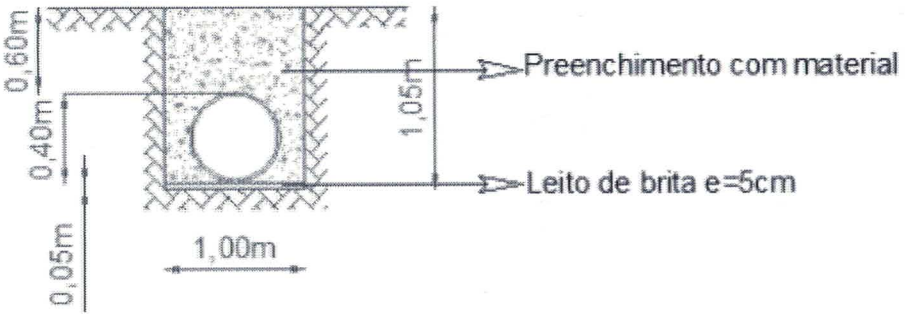

Tubulação diâmetro=80cm
Comprimento= Variado

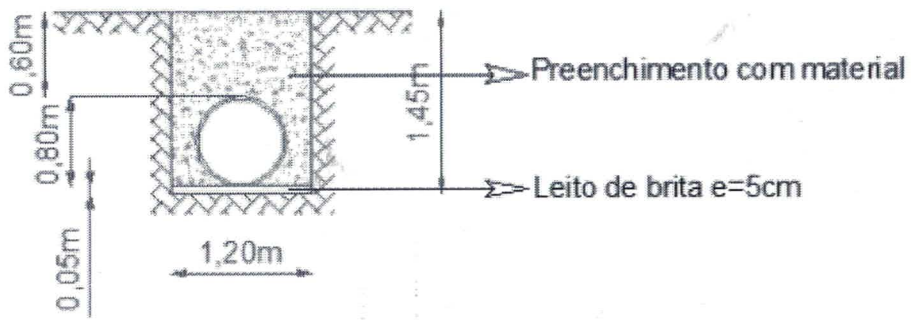


Tubulação diâmetro=100cm
Comprimento= Variado

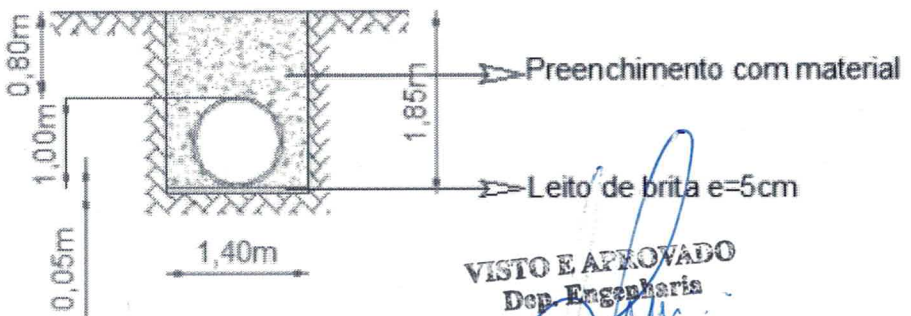


VISTO E APROVADO
Dep. Engenharia
Município de Sinimbu - RS
Giovane Dotejal Zanotti
Eng. Civil - CREA 101073

Corte Longitudinal

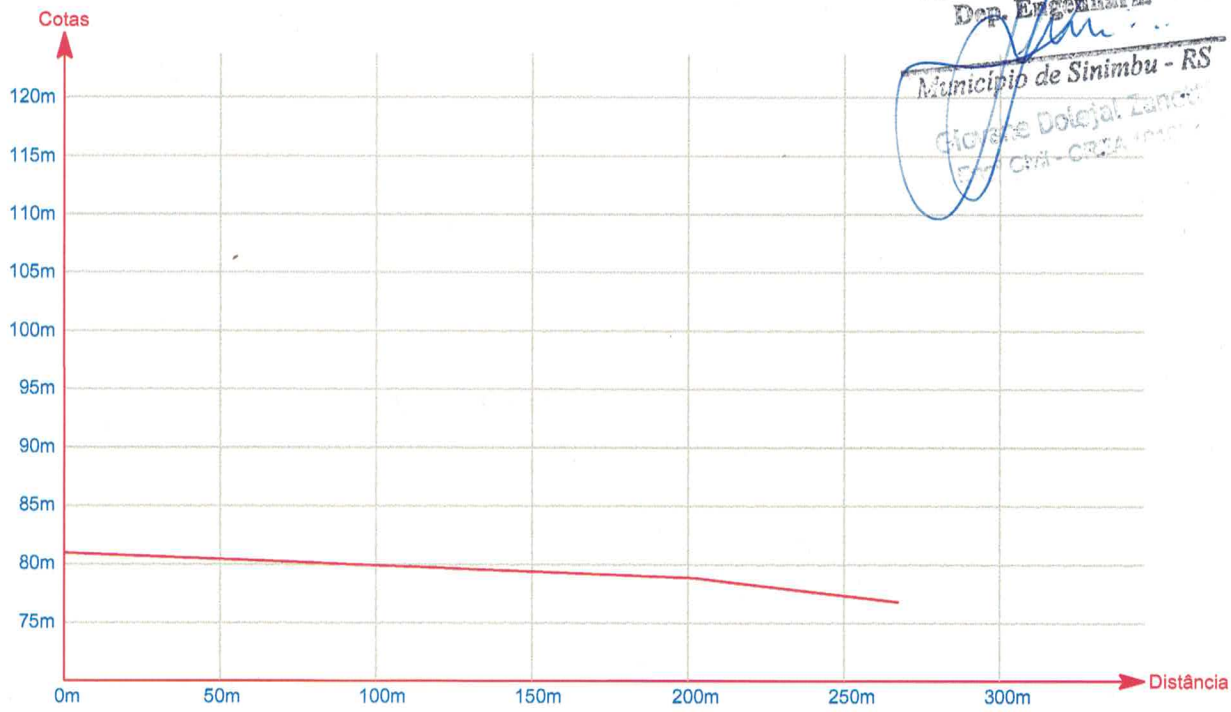


VISTO E APROVADO
Dep. Engenharia
Município de Sinimbu - RS
Giorgine Dolcetal Zanchi
Civil - CREA


Cortes Transversal (cada 50m)

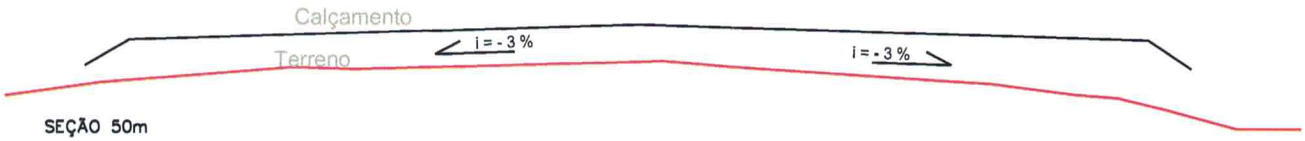

SEÇÃO 50m

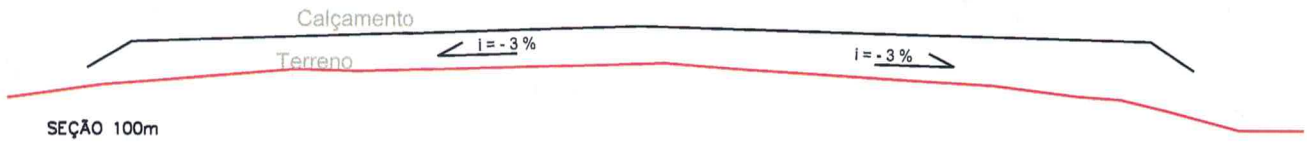


SEÇÃO 100m

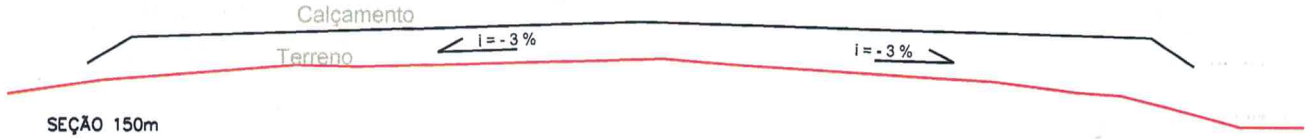

SEÇÃO 150m



SEÇÃO 200m

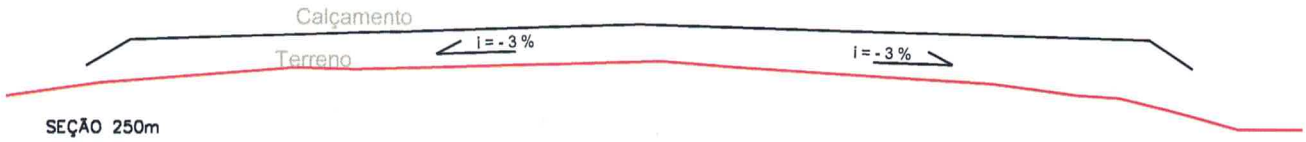

SEÇÃO 250m