

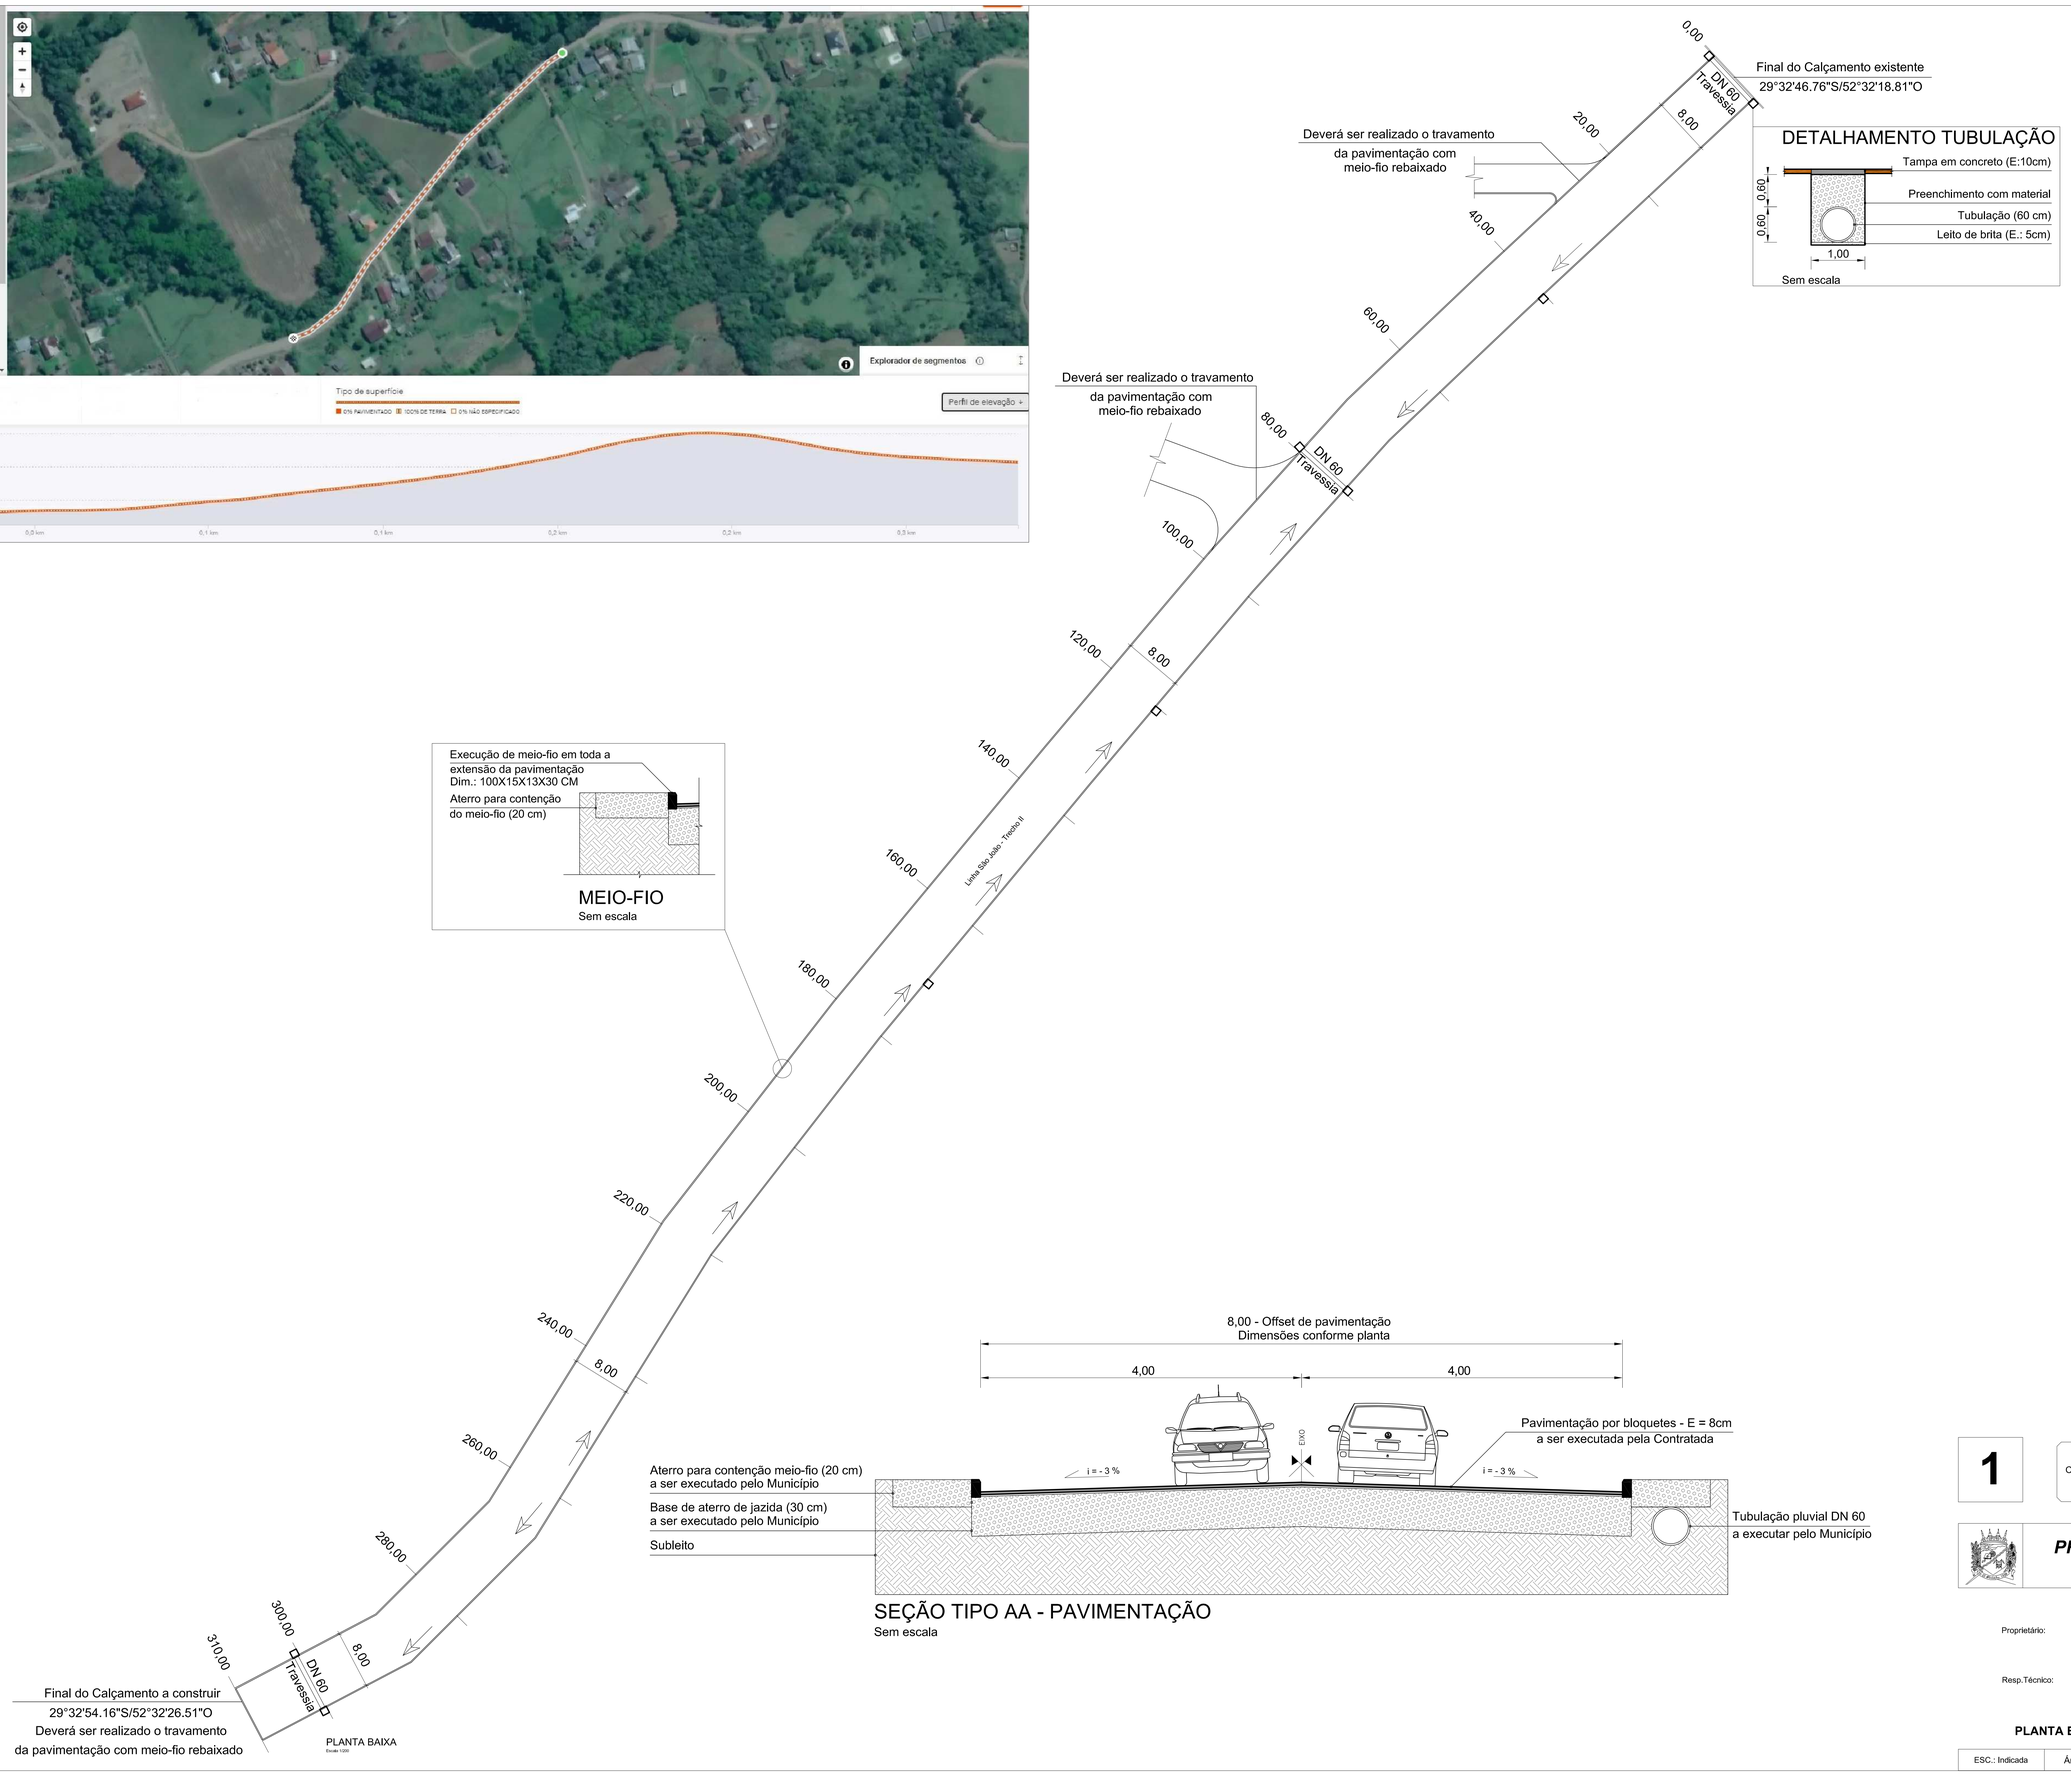

1

Obra: Pavimentação por bloquetes intertravados
Linha São João - Trecho II

PREFEITURA MUNICIPAL DE SINIMBU

Proprietário: _____
Sandra Marisa Roesch Backes
Prefeita Municipal

Resp.Técnico: _____
Giovane Dobijal Zanetti
Eng. Civil CREA nº 101973

PLANTA BAIXA E PERFIL LONGITUDINAL

ESC.: Indicada	Área = 2,480,00 m2	Data: 05/07/22	Des.: G.D.Z.

Município de SINIMBU
Secr. de Finanças e Planejamento
APROVADO
Área: 2480,00 m²
Data: 31 / 03 / 2022
Rafaela Marchi Agostini
Dep. Engenharia

Rafaela Marchi Agostini
Engenheira Civil
CREA RS208897
CPF: 025.056.090-98

1	Obra:	Pavimentação por bloquetes intertravados Linha São João - Trecho II

PREFEITURA MUNICIPAL DE SINIMBU

Proprietário: _____
Sandra Marisa Roesch Backes
Prefeita Municipal

Resp.Técnico: _____
Giovane Dolejal Zanetti
Eng. Civil CREA nº 101973

PLANTA BAIXA E PERFIL LONGITUDINAL

ESC.: Indicada	Área = 2.480,00 m2	Data: 31/03/22	Des.: G.D.Z.