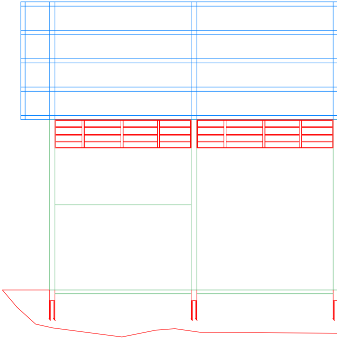

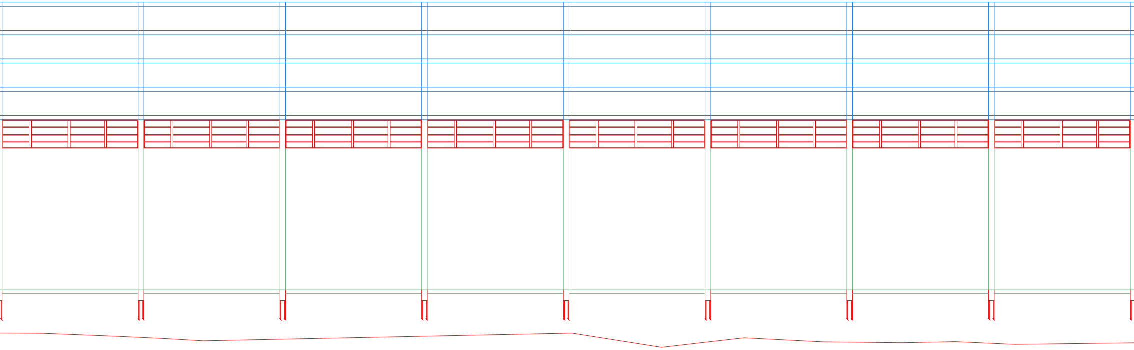

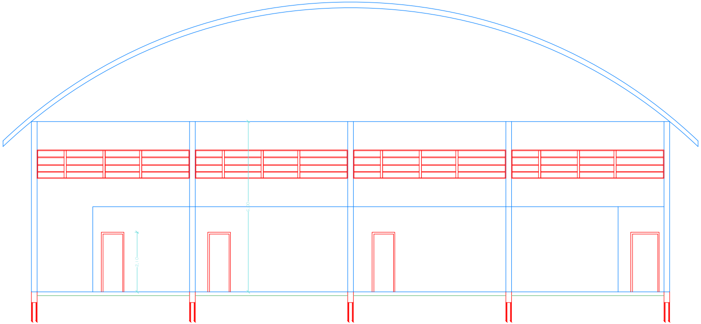

CORTE AA

Área Total: 2.700,00m²

escala: 1:50

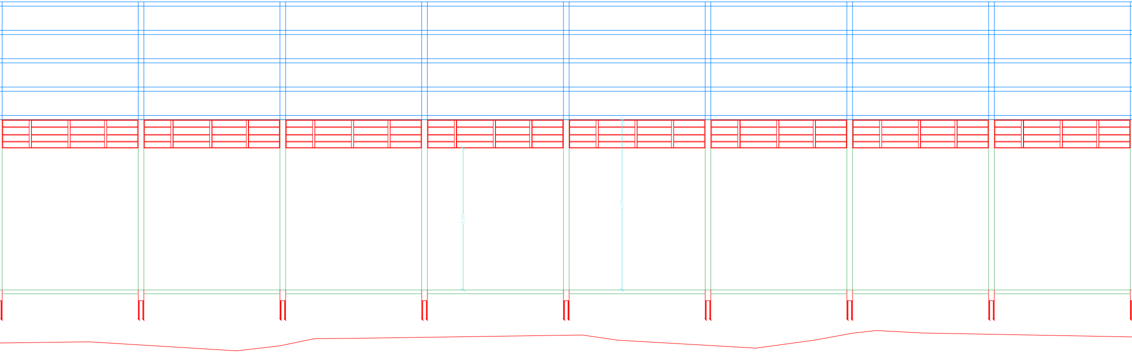

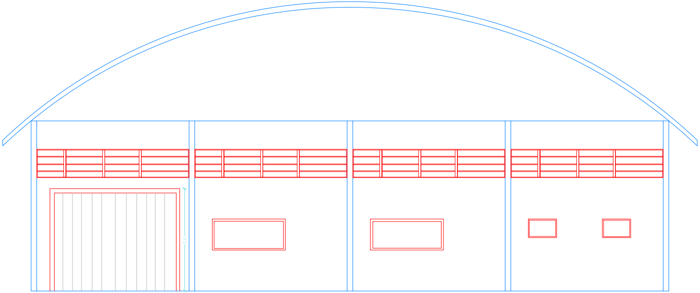

FACHADA
Área Total: 2.700,00m²
escala: 1:50

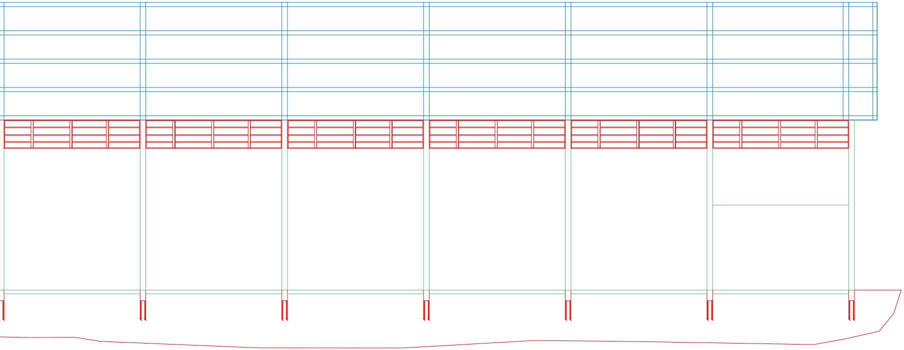

CORTE BB
Área Total: 2.700,00m²
escala: 1:50

ESPAÇO DESTINADO AO CARIMBO DO RESPONSÁVEL PELA APROVAÇÃO E ANOTAÇÕES PERTINENTES

Prefeitura Municipal de Sinimbu
Secretaria Municipal de Finanças e Planejamento

Obra: Pavilhão Comercialem alvenaria
Local: Rua Augusto Hennig- Sinimbu/ R.S.

Proprietário: Prefeitura Municipal de Sinimbu

Projeto: Eng. Civil Giovane Dolejal Zanetti
CREA: 101973

PROJETO ARQUITETONICO
CORTES E FACHADA

Prancha: A3/3

Modificações

Área	Data	Escala	Projeto n°
2.700,00m²	04/11/2022	1/250 1/500	010/2022

DIREITOS AUTORAIS RESERVADOS - (CÓDIGO CIVIL, CÓDIGO PENAL, CONFEA)