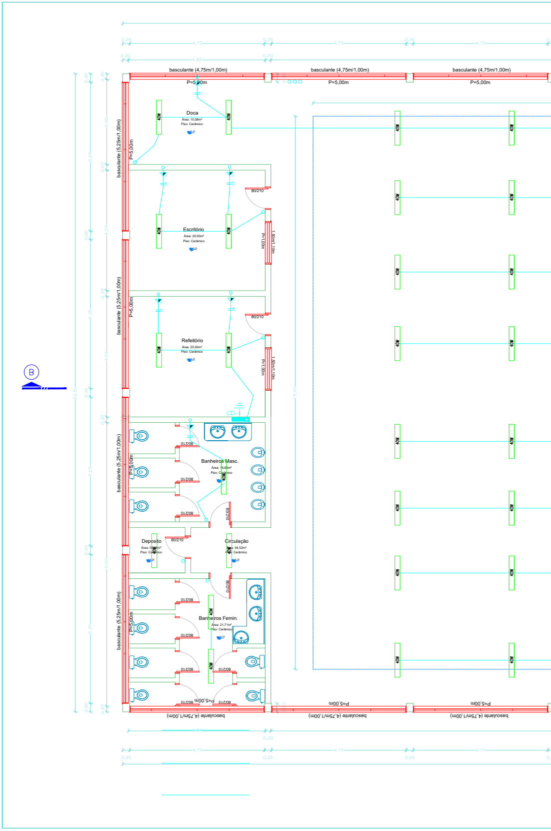
basculante (4,75m/1,00m)
P=5,00m
Doca
Área: 15,08m²
Piso: Cerâmico
Escritório
Área: 20,50m²
Piso: Cerâmico
Refeitório
Área: 20,50m²
Piso: Cerâmico
Banheiros Masc.
Área: 16,80m²
Piso: Cerâmico
Deposito
Circulação
Área: 04,52m²
Piso: Cerâmico
Banheiros Femin.
Área: 21,71m²
Piso: Cerâmico
basculante (5,25m/1,00m)
80/210
P=1,00m
1,50m/1,10m
40W
CD-
B
0,25
4,75
0,20
4,83
3,00
4,25
5,25
10,00
22,50
9,50

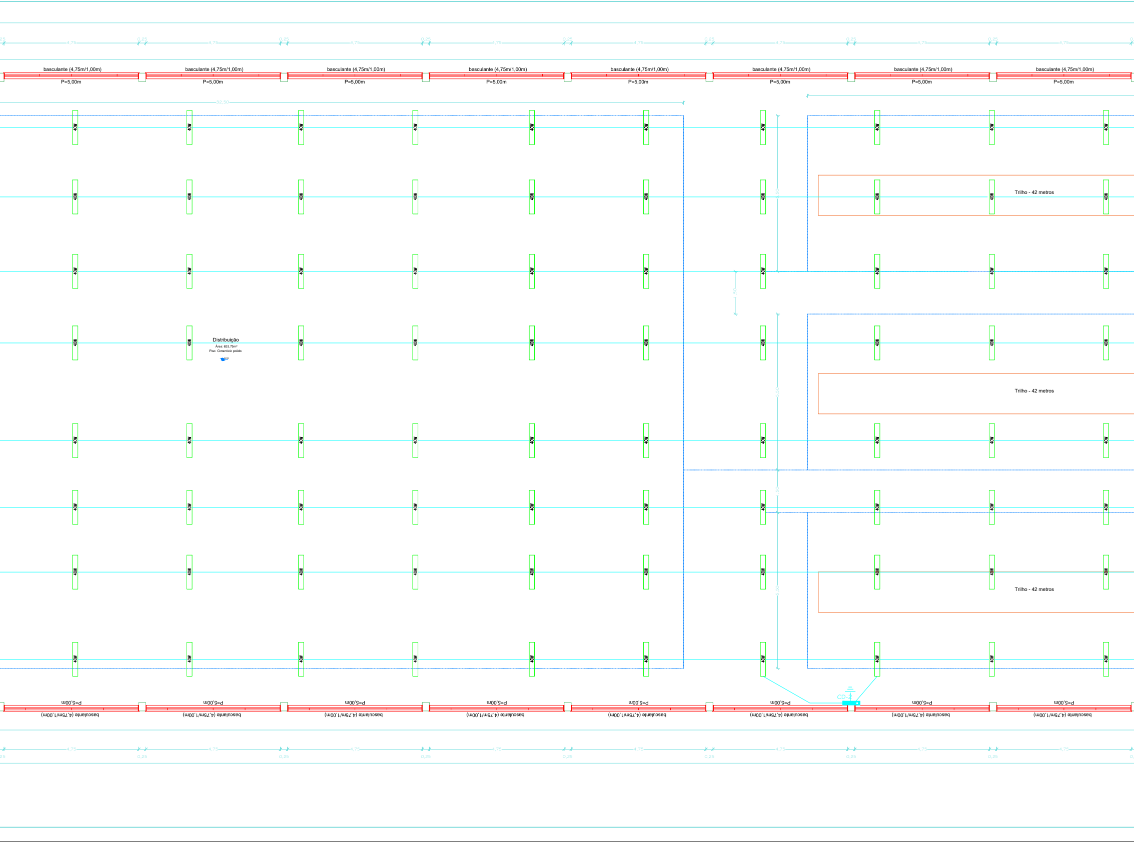

0,25
4,75
basculante (4,75m/1,00m)
P=5,00m
32,50
40W
Distribuição
Área: 633,75m²
Piso: Cimentício polido
Trilho - 42 metros
Trilho - 42 metros
Trilho - 42 metros
1,50
5,50
CD-2

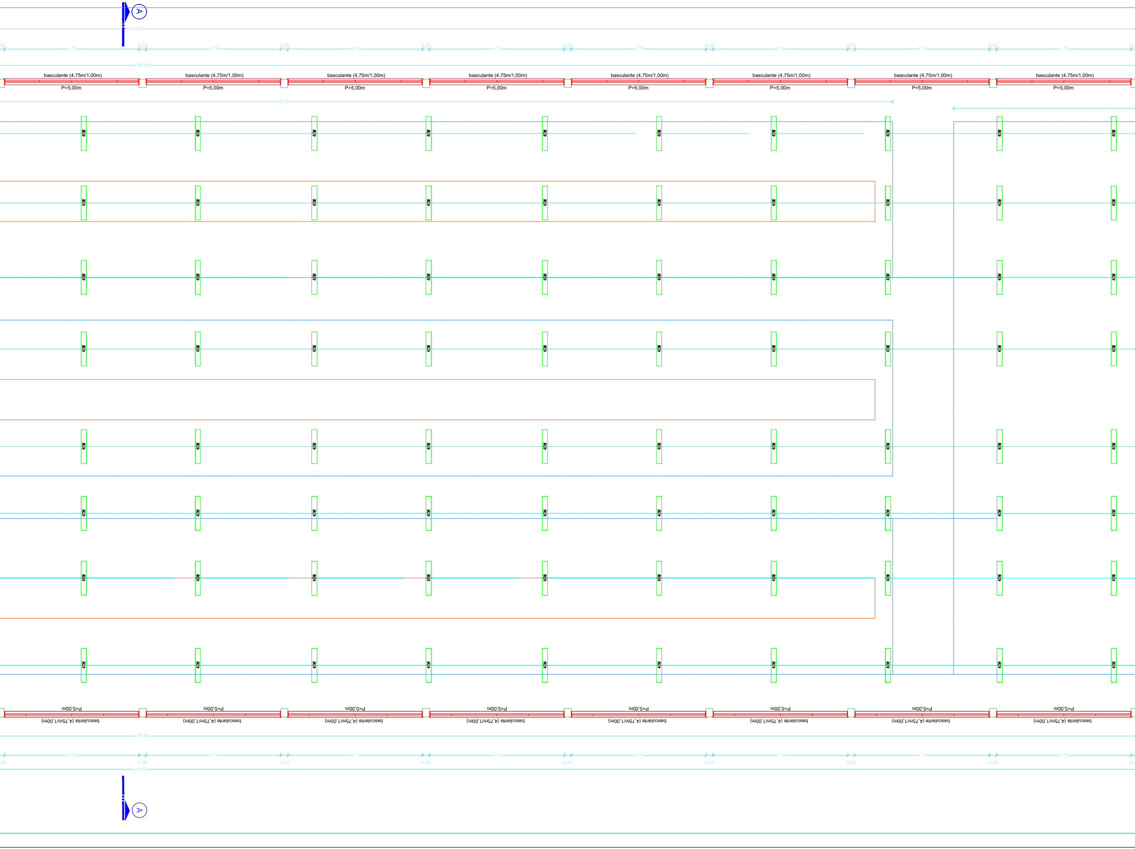
A
20,00
0,25
4,75
109,80
basculante (4,75m/1,00m)
P=5,00m
43,00
40W
P=5,00m
basculante (4,75m/1,00m)
109,80
4,75
0,25
20,00
A

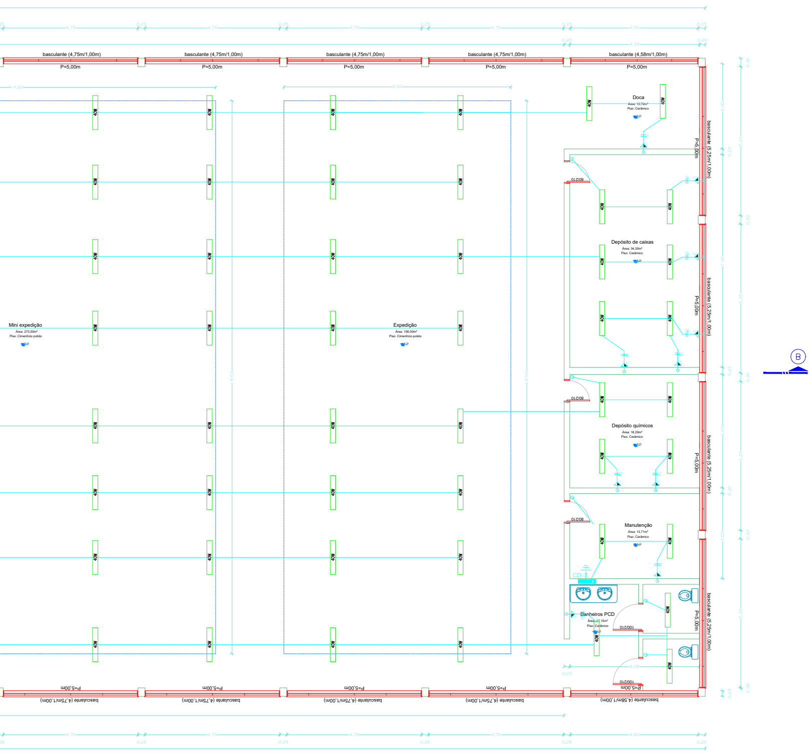
basculante (4,75m/1,00m)
P=5,00m
basculante (4,58m/1,00m)
basculante (5,25m/1,00m)
40W
Doca
Área: 13,72m²
Piso: Cerâmico
Depósito de caixas
Área: 34,30m²
Piso: Cerâmico
Mini expedição
Área: 273,00m²
Piso: Cimentício polido
Expedição
Área: 156,00m²
Piso: Cimentício polido
Depósito químicos
Área: 18,29m²
Piso: Cerâmico
Manutenção
Área: 13,71m²
Piso: Cerâmico
Banheiros PCD
Área: 17,15m²
Piso: Cerâmico
CD-3
80/210
100/210
4,75
4,58
4,50
0,25
0,20
0,30
3,00
7,50
4,00
9,50
B

PLANTA BAIXA
Área Total: 2.700,00m²
escala: 1:50

LEGENDA

100W	PONTO DE LUZ INCANDESCENTE NO TETO
40W	PONTO DE LUZ FLUORESCENTE NO TETO
	PONTO DE LUZ NA PAREDE
	INTERRUPTOR SIMPLES altura=1,20m
	INTERRUPTOR DUPLO altura=1,20m
	INTERRUPTOR TRIPLO altura=1,20m
	INTERRUPTOR PARALELO (HOTEL) altura=1,20m
▶	TOMADA BIPOLAR ALTA NA PAREDE altura=2,10m
▶	TOMADA BIPOLAR MÉDIA NA PAREDE altura=1,20m
▷	TOMADA BIPOLAR BAIXA NA PAREDE altura=0,30m
●	TOMADA AR CONDICIONADO NA PAREDE altura=1,50m
⊗	ESPERA ANTENA TV NA PAREDE altura=0,30m
■	CENTRO DE DISTRIBUIÇÃO (C.D.) altura=1,50m
◢	QUADRO MEDIDORES (Q.M.) altura=1,50m
⏚	ATERRAMENTO
	FIO NEUTRO, FASE, RETORNO e CAMPAINHA
	ELETRODUTO EMBUTIDO NO TETO OU PAREDE
	ELETRODUTO EMBUTIDO NO PISO
	CONDUTO QUE SOBE E CONDUTO QUE DESCE
	CAIXA CAMPAINHA
▷	

ESPAÇO DESTINADO AO CARIMBO DO RESPONSÁVEL PELA APROVAÇÃO E ANOTAÇÕES PERTINENTES

QUADRO DE CORES PARA FIOS NBR 5410 / 82 / 92	
FASES	VERMELHO
	PRETO
	CINZA
NEUTRO	AZUL CLARO
DE ATERRAMENTO	VERDE X AMARELO
CONDUTOR DE TERRA	VERDE
RETORNO (COMANDO)	AMARELO
	ROSA
	BRANCO

EQUIVALÊNCIA DE BITOLAS	
mm2	POLEGADA
Ø15	½"
Ø20	3/4"
Ø25	1"
Ø32	1.¼"
Ø40	1.½"
Ø50	2"
Ø60	2.½"
Ø75	3"
Ø100	4"

Prefeitura Municipal de
Sinimbu
Secretaria Municipal de Finanças e Planejamento

PROJETO ELÉTRICO
PLANTA BAIXA

Obra: Pavilhão Comercialem alvenaria
Local: Rua Augusto Hennig- Sinimbu/ R.S.

Proprietário: Prefeitura Municipal de Sinimbu

Projeto: Eng. Civil Giovane Dolejal Zanetti
CREA: 101973

Prancha: E1/1

Modificações

Área	Data	Escala	Projeto n°
2.700,00m²	04/11/2022	1/250 1/500	010/2022

DIREITOS AUTORAIS RESERVADOS - (CÓDIGO CIVIL, CÓDIGO PENAL, CONFEA)