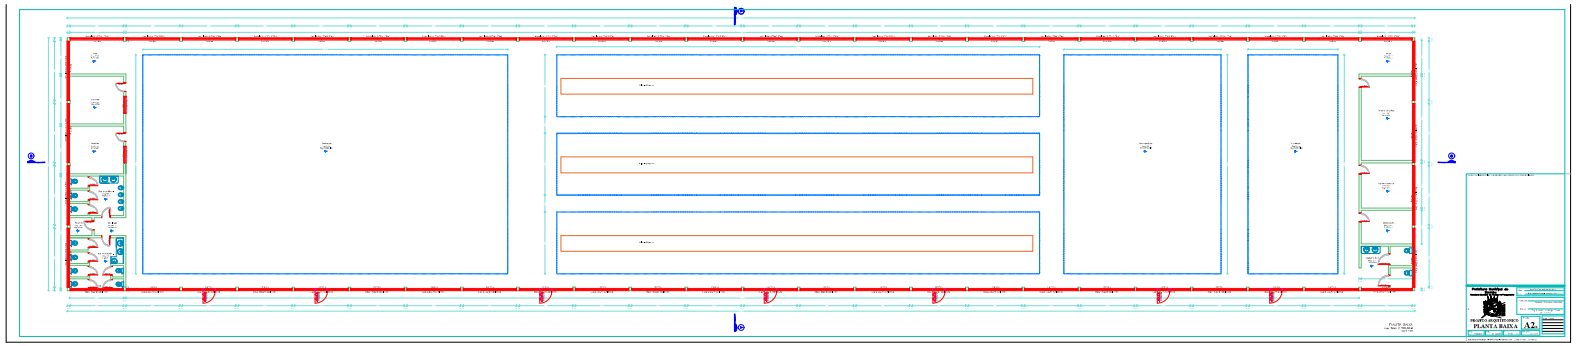

PROYECTO ARQUITECTONICO
PLANTA BAJA 1
A2