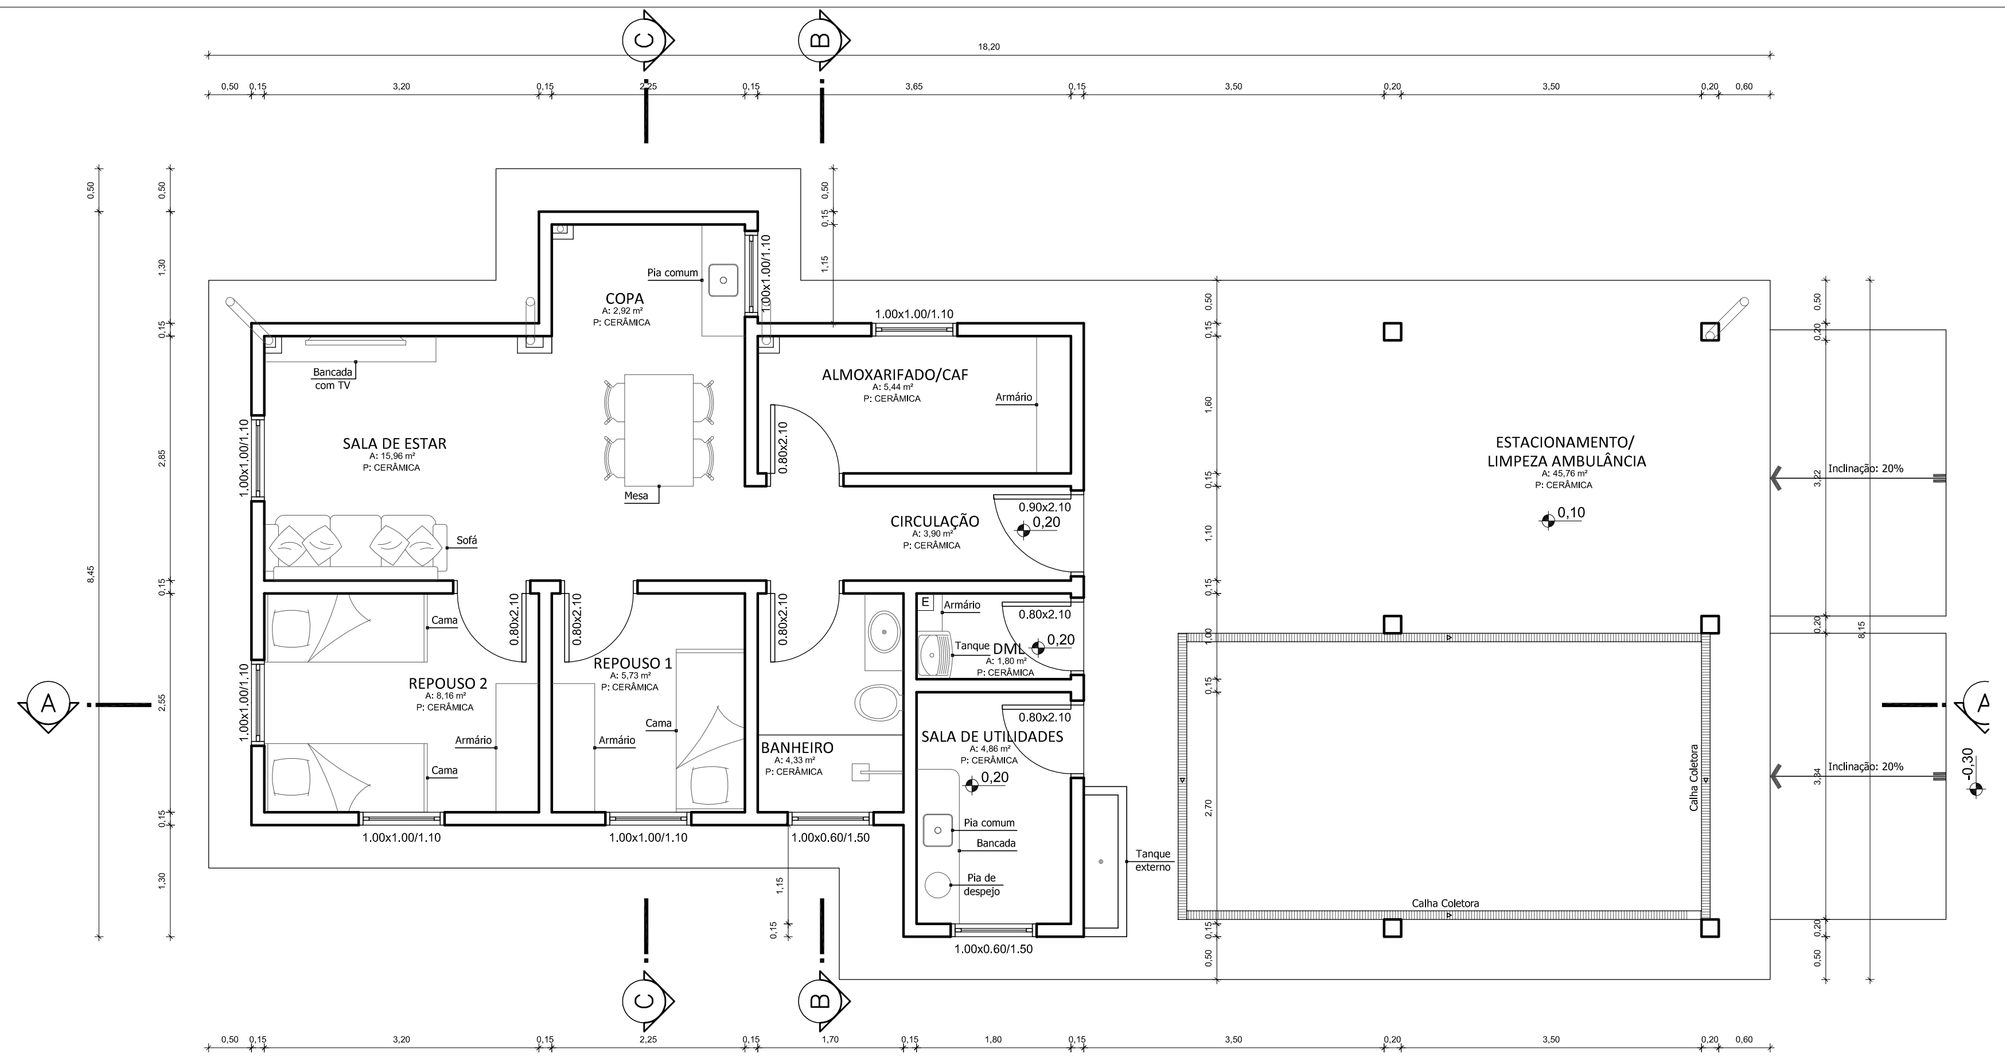

PLANTA BAIXA
Escala 1/50

PLANTA COBERTURA
Escala 1/50

2

Obra: Base Descentralizada - SAMU

PREFEITURA MUNICIPAL DE SINIMBU

Proprietário:

Sandra Martha Roesch Backes
Prefeita Munkipal

Resp.Técnico:

Rafaela Marchi Agostini
Eng. Civil CREA nº RS208897

PLANTA BAIXA E PLANTA COBERTURA

ESC.: Indicada	Área = 143,38 m2	Data: 23/06/22	Des.: R.M.A.