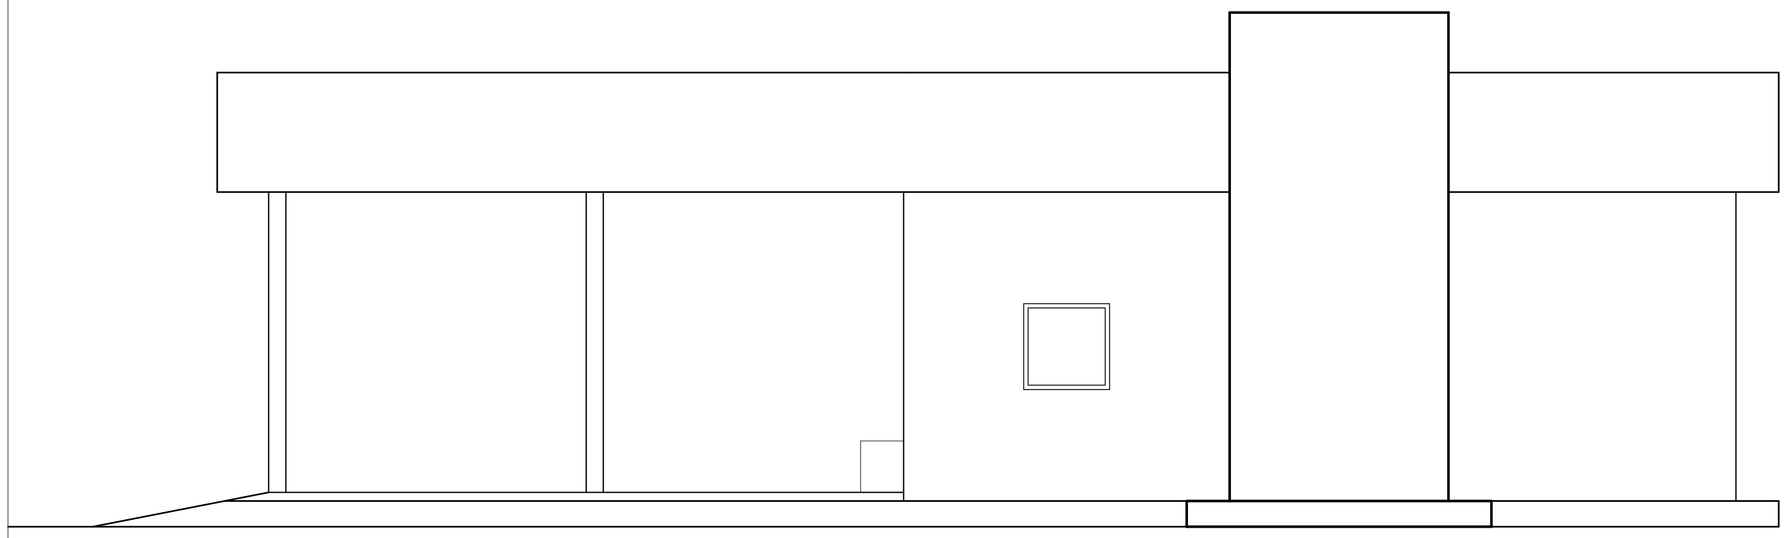

FACHADA NORTE
Escala 1/50

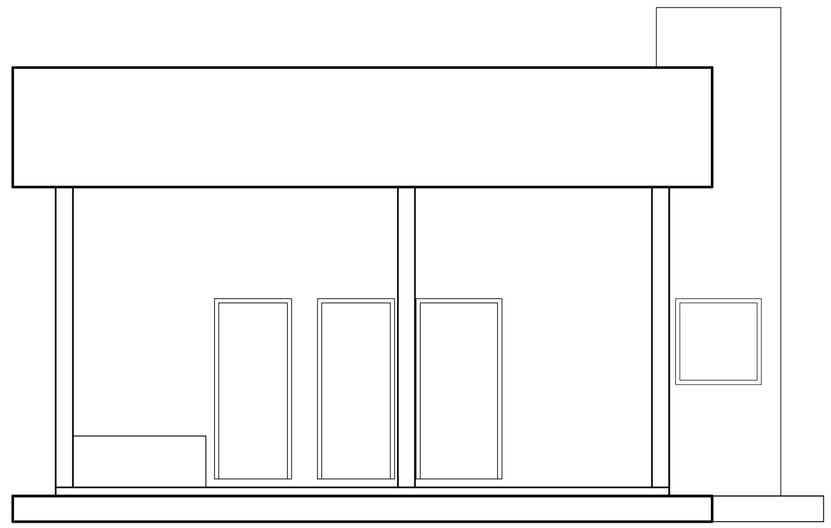

FACHADA LESTE
Escala 1/50

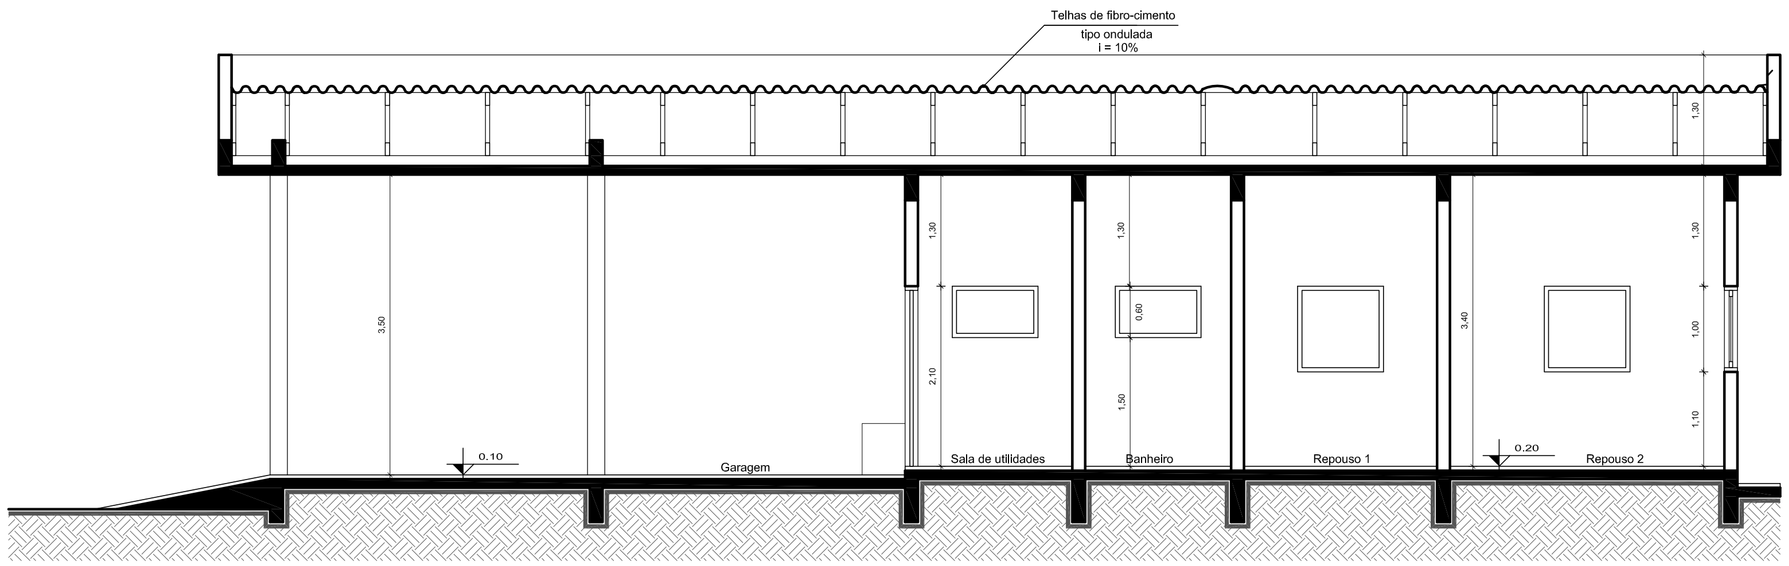

CORTE AA
Escala 1/50

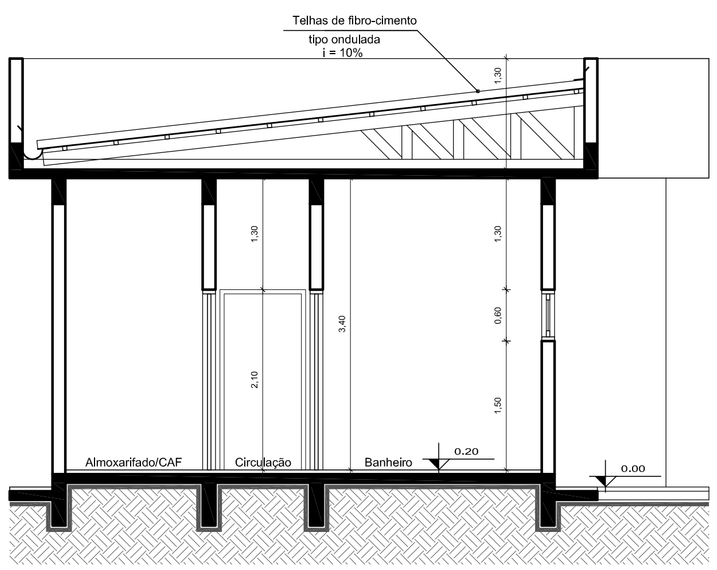

CORTE BB
Escala 1/50

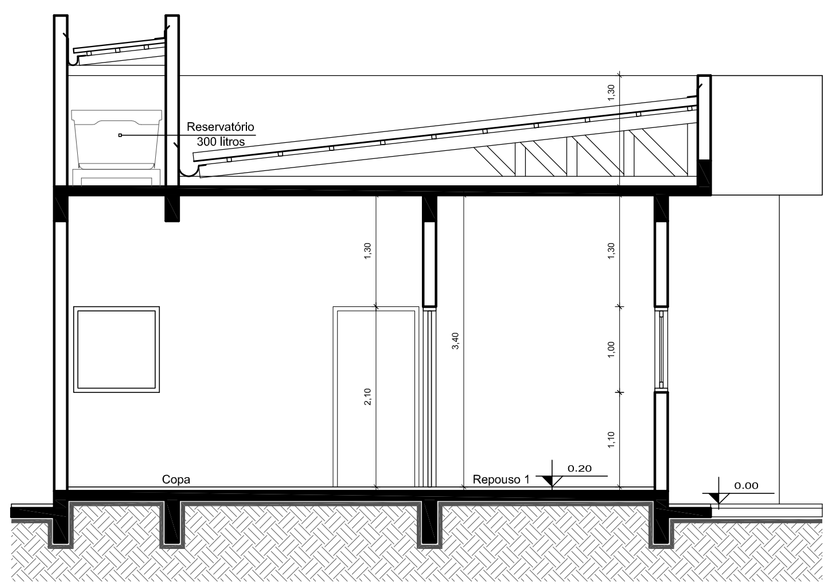

CORTE CC
Escala 1/50

3

Obra: Base Descentralizada - SAMU

PREFEITURA MUNICIPAL DE SINIMBU

Proprietário:

Sandra Marlea Roesch Backes
Prefeita Munícipal

Resp.Técnico:

Rafaella Marchi Agostini
Eng. Civil CREA nº RS208897

CORTES E FACHADAS

ESC.: Indicada	Área = 143,38 m2	Data: 23/06/22	Des.: R.M.A.