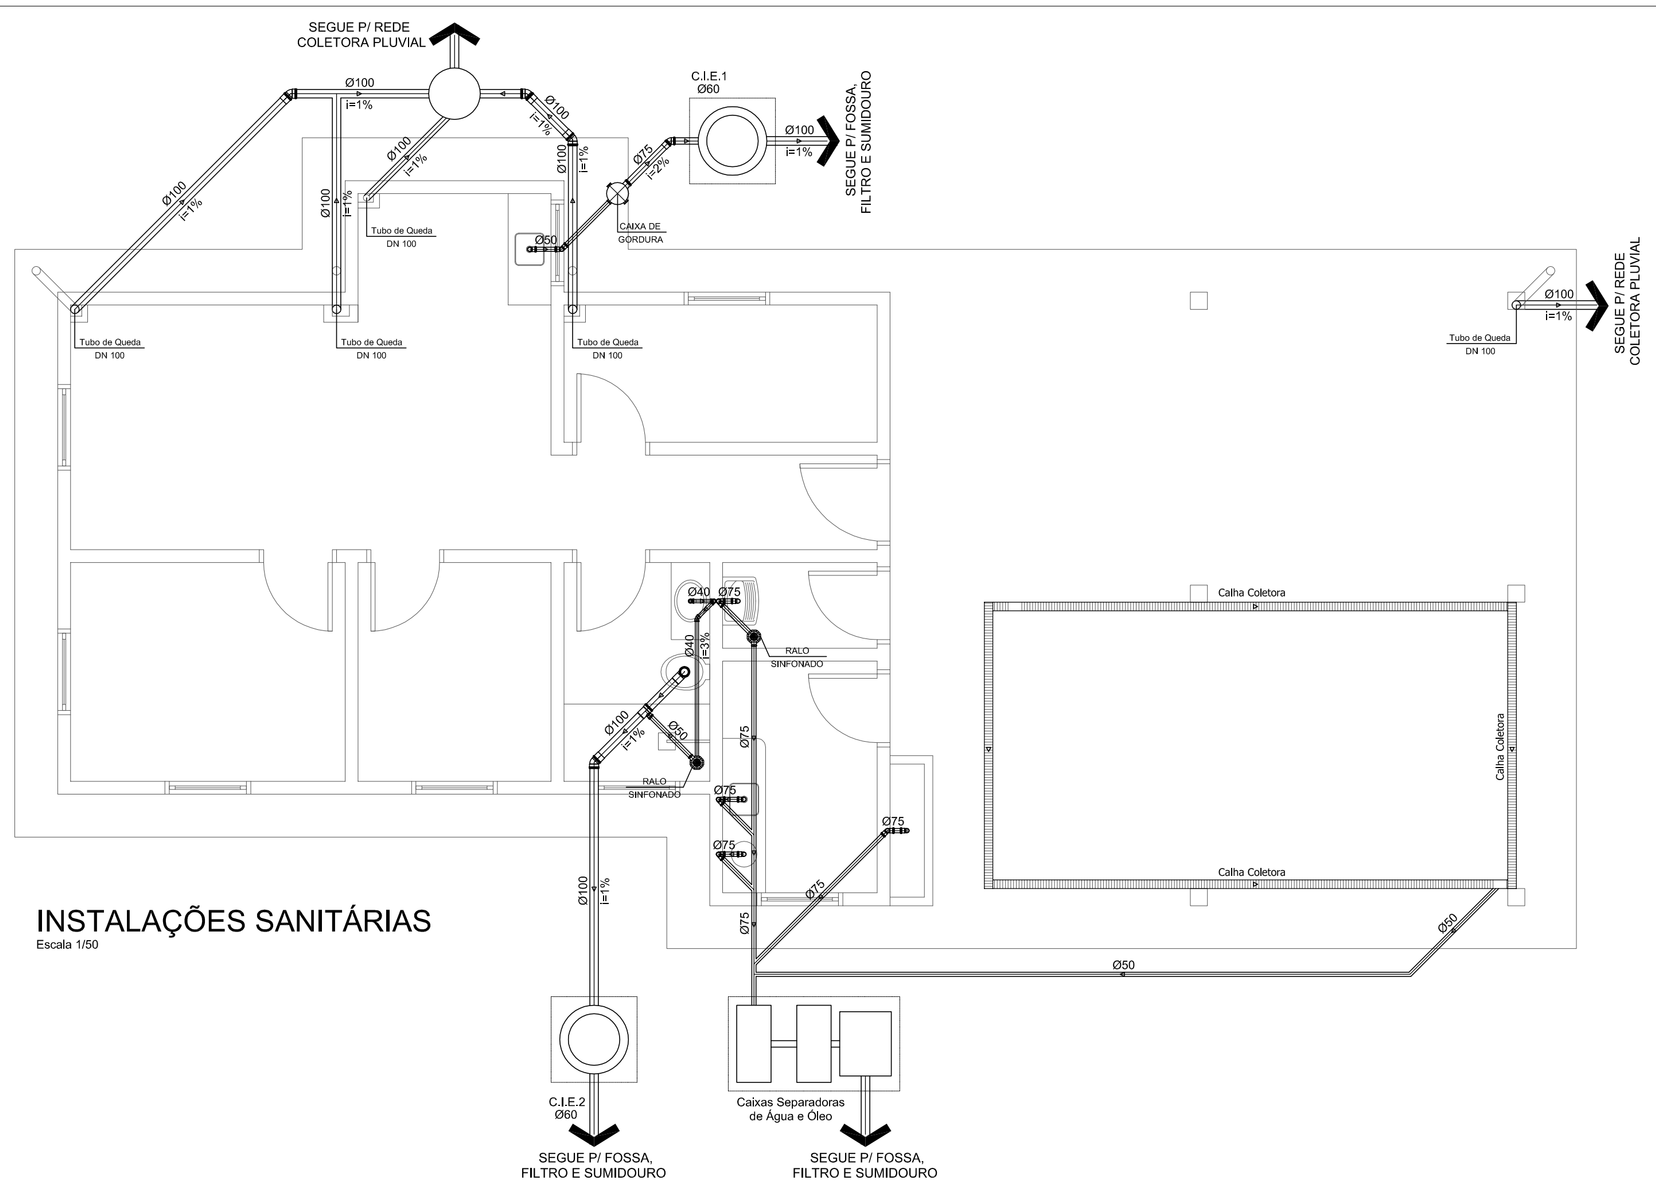

INSTALAÇÕES SANITÁRIAS

Escala 1/50

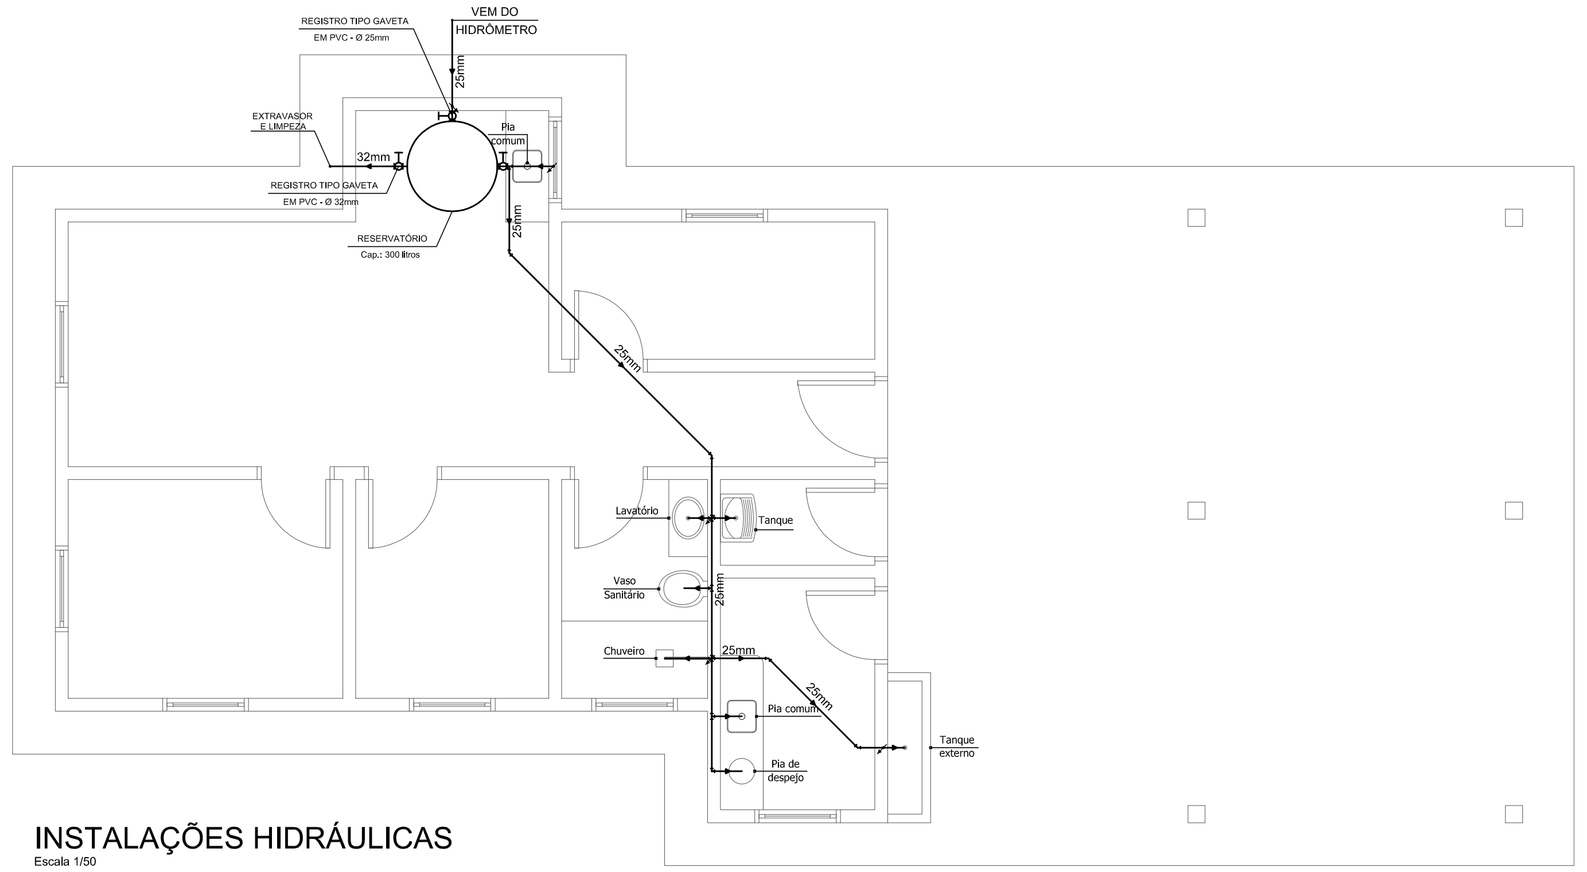

INSTALAÇÕES HIDRÁULICAS

Escala 1/50

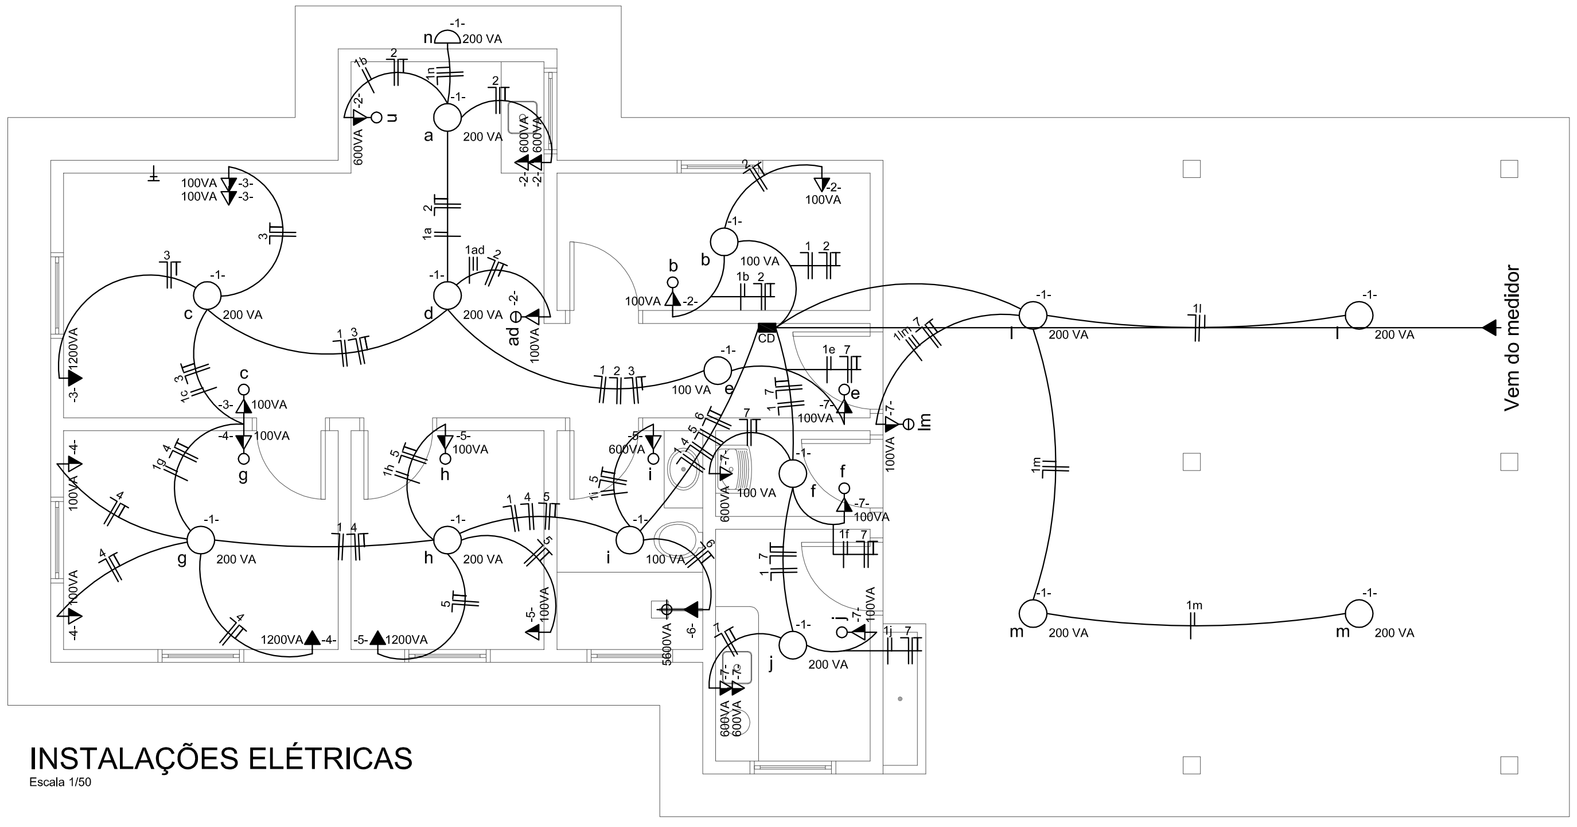

INSTALAÇÕES ELÉTRICAS

Escala 1/50

QUADRO DE CARGAS

DEPEND.	DIMEN. A (m²)	ILUMINAÇÃO			TOMADAS			CIRC.	COND. (mm²)	PROT. (A)
		Nº ptos.	P.U.(VA)	P.T.(VA)	Nº ptos.	P.U.(VA)	P.T.(VA)			
Copa	2,92	2	200	400				1	1,5	15 A
					3	600	1800	2	2,5	20 A
					1	100	100	2	2,5	20 A
Almoxarifado	5,44	1	100	100				1	1,5	15 A
					2	100	200	2	2,5	20 A
Sala de Estar	15,96	1	200	200				1	1,5	15 A
					3	100	300	3	2,5	20 A
					1 (ar)	1200	1200	3	2,5	20 A
Circulação	3,90	1	100	100				1	1,5	15 A
					1	100	100	7	2,5	20 A
Repouso 2	8,16	1	200	200				1	1,5	15 A
					3	100	300	4	2,5	20 A
					1 (ar)	1200	1200	4	2,5	20 A
Repouso 1	5,73	1	200	200				1	1,5	15 A
					2	100	200	5	2,5	20 A
					1 (ar)	1200	1200	5	2,5	20 A
Banheiro	4,33	1	100	100				1	1,5	15 A
					1	600	600	5	2,5	20 A
					1 (chuv.)	5600	5600	6	6,0	20 A
DML	1,80	1	100	100				1	1,5	15 A
					1	100	100	7	2,5	20 A
					1	600	600	7	2,5	20 A
Sala de Utilidades	4,86	1	200	200				1	1,5	15 A
					1	100	100	7	2,5	20 A
					2	600	1200	7	2,5	20 A
Garagem	45,76	4	200	800				1	1,5	15 A
					1	100	100	7	2,5	20 A

SIMBOLOGIA

CONVENÇÕES	
SIMBOLOGIA	DESCRIÇÃO
	ELETRODUTO EMBUTIDO NO PISO
	ELETRODUTO EMBUTIDO NO TETO OU PAREDE
	CONDUTOR NEUTRO, FASE, RETORNO E TERRA
CD	CENTRO DE DISTRIBUIÇÃO DE FORÇA - (H=1,50m)
	INTERRUPTOR SIMPLES DE UMA, DUAS E TRÊS SEÇÕES (H=1,10m)
	INTERRUPTOR HOTEL DE UMA, DUAS, TRÊS SEÇÕES E CRUZ(H=1,10m)
	PONTO DE LUZ INCANDESCENTE NO TETO
	PONTO DE LUZ INCANDESCENTE NA PAREDE (H=2,10m)
	ESPERA P/ CHUVEIRO ELÉTRICO (H=2,30)
	TOMADA MONOFÁSICA (2P+T) (H= 0,30m, 1,10m E 1,80m)
	QUADRO MEDIDOR
	TV - TOMADA

CIRC. 1 = 2400 VA

CIRC. 2 = 2100 VA

CIRC. 3 = 1500 VA

CIRC. 4 = 1500 VA

CIRC. 5 = 2000VA

CIRC. 6 = 5600 VA

CIRC. 7 = 2200 VA

4

Obra: Base Descentralizada - SAMU

PREFEITURA MUNICIPAL DE SINIMBU

Proprietário:

Sandra Marisa Roesch Backes
Prefeita Municipal

Resp.Técnico:

Rafaela Marchi Agostini
Eng. Civil CREA nº RS208897

PROJETO ELÉTRICO E HIDROSSANITÁRIO

ESC.: Indicada	Área = 143,38 m2	Data: 23/06/22	Des.: R.M.A.