ESTADO DO RIO GRANDE DO SUL

PREFEITURA MUNICIPAL DE SINIMBU

PROJETO DE CAPEAMENTO

LOCAL: AVENIDA GAL. FLORES DA CUNHA

TRECHO: ESQUINA COM A RUA WENDOLINO J. MULLER ATÉ ESQUINA COM A RUA FREDOLINO SCHWENDLER

ÁREA REPERFILAGEM: 165,00m X 13,78m + 30,87m² (BOCAS)= 2.304,57 m²

ÁREA CAPEAMENTO: 165,00m X 13,18m + 30,87m² (BOCAS) = 2.205,57 m²





PREFEITURA MUNICIPAL DE SINIMBU

TIPO:
PLANTA DE SITUAÇÃO E LOCALIZAÇÃO

LOCAL: AVENIDA GAL. FLORES DA CUNHA

TRECHO: ESQUINA DA RUA WENDOLINO J. MULLER
ATÉ ESQUINA RUA FREDOLINO SCHWENDLER

ÁREA: 165,00m X 13,78m + 30,87m² (GOLAS) = 2.304,57 m²
165,00m X 13,18m + 30,87m² (GOLAS) = 2.205,57 m²

PROPRIETÁRIO:


WILSON MOLZ
Prefeito Municipal

RESPONSÁVEL TÉCNICO:

DATA: 2025

ESCALA: SEM ESCALA


PRANCHA: Única

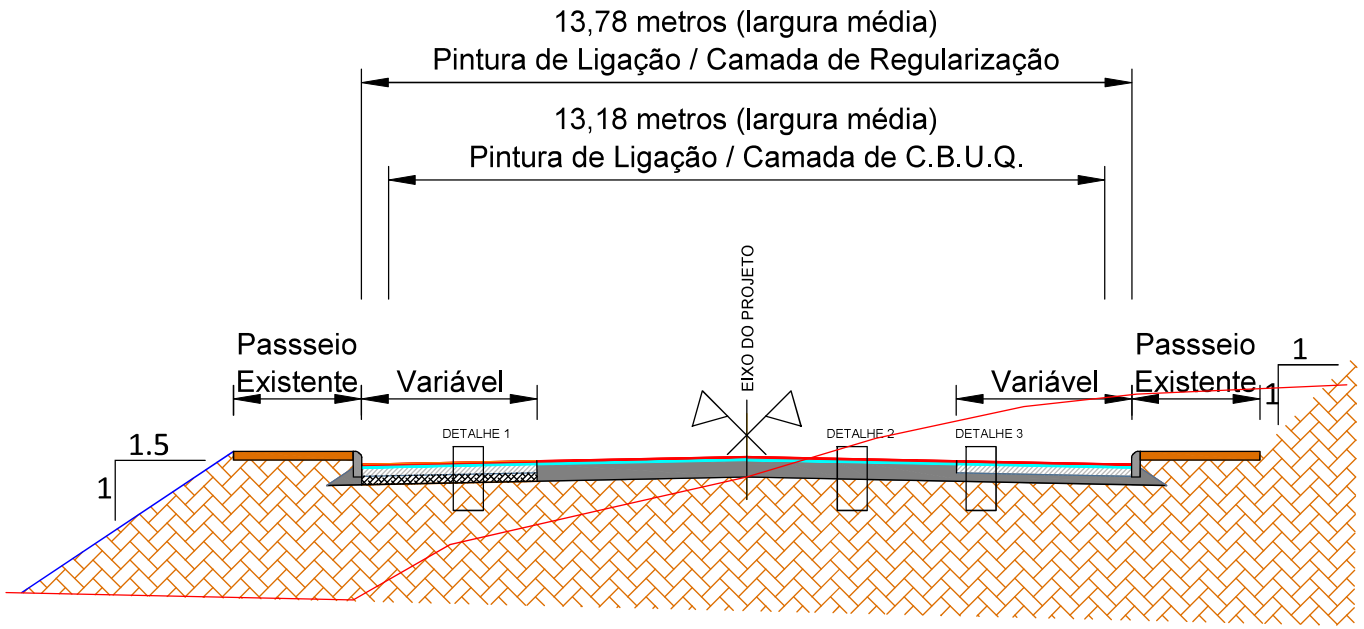


SEÇÃO TIPO DE PAVIMENTAÇÃO

SEM ESCALA


DETALHE 1 - REPARO PROFUNDO

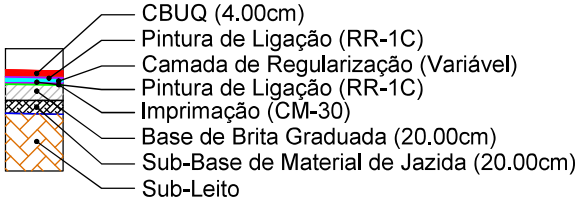

DETALHE 2 - CAPEAMENTO

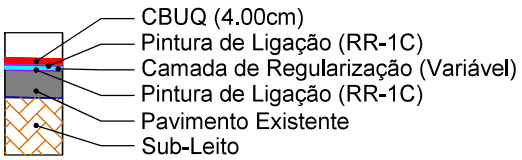



DETALHE 3 - REPARO SUPERFICIAL

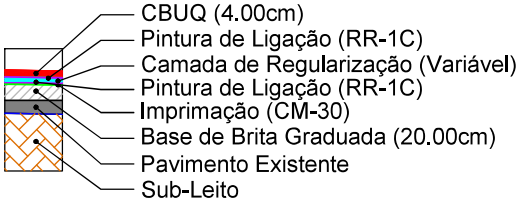

PREFEITURA MUNICIPAL DE SINIMBU

TIPO: SEÇÃO TIPO PAVIMENTAÇÃO	PROPRIETÁRIO: WILSON MOLZ, Prefeito Municipal	DATA: 2025
LOCAL: AVENIDA GAL. FLORES DA CUNHA TRECHO: ESQUINA DA RUA WENDOLINO J. MULLER ATÉ ESQUINA RUA FREDOLINO SCHWENDLER ÁREA: 165,00m X 13,78m + 30,87m² (GOLAS) = 2.304,57 m² 165,00m X 13,18m + 30,87m² (GOLAS) = 2.205,57 m²	RESPONSÁVEL TÉCNICO:	ESCALA: SEM ESCALA PRANCHA: Única

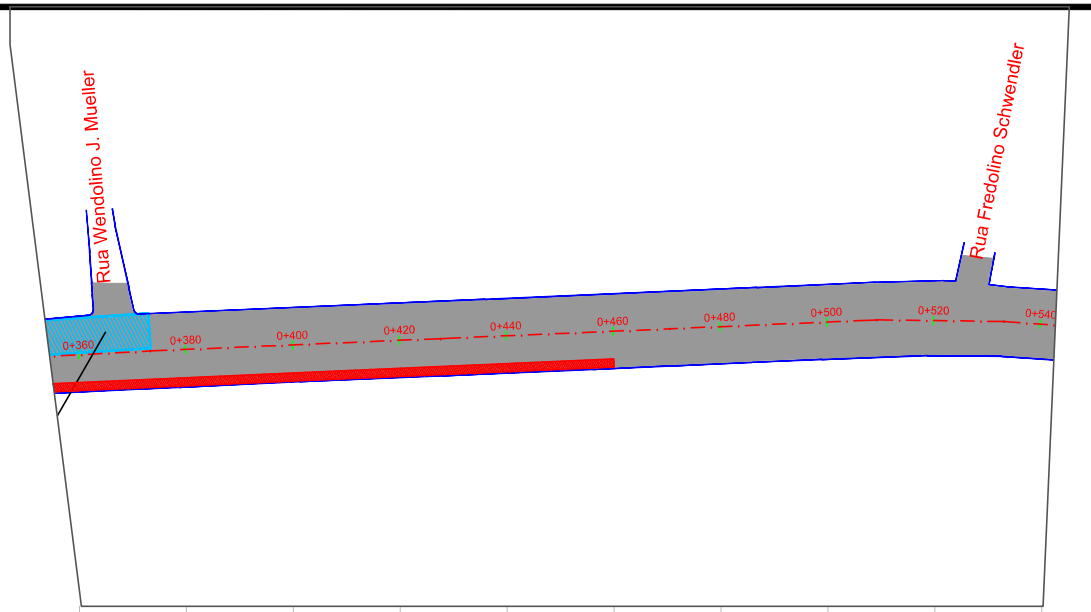

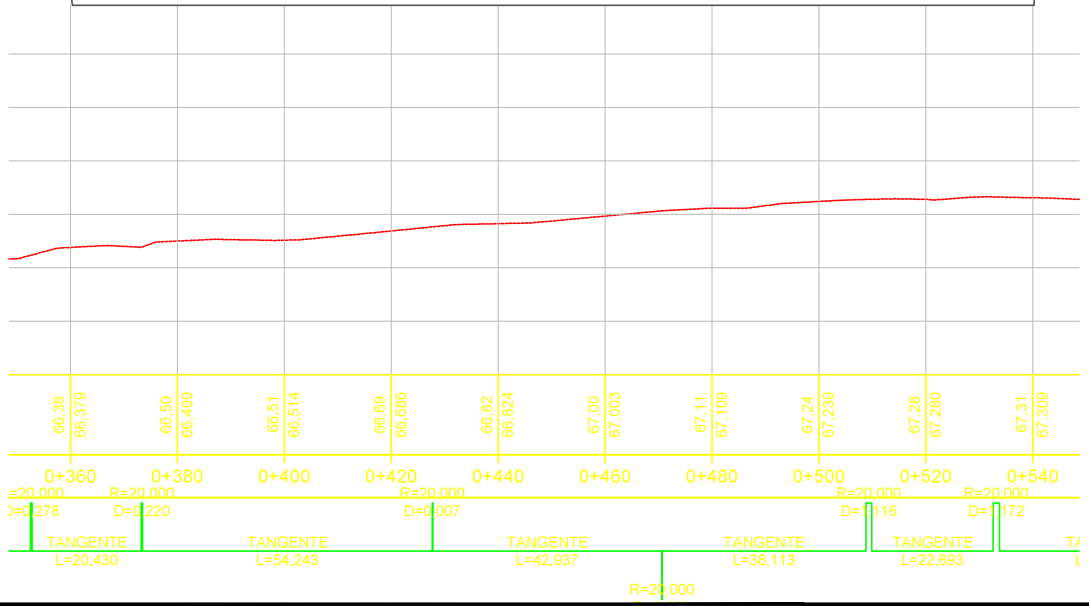

LEGENDA

- SIMBOLO DE NORTE
- MEIO FIO EXISTENTE
- LIMITE PASSEIO
- ÁREA REPERFILAGEM
- ÁREA CAPEAMENTO
- REPARO PROFUNDO
- REPARO SUPERFICIAL
- REMOÇÃO DRENAGEM

PERFIL LONGITUDINAL

- PERFIL DO PROJETO

PREFEITURA MUNICIPAL DE SINIMBU

TIPO:
CAPEAMENTO

LOCAL: AVENIDA GAL. FLORES DA CUNHA

TRECHO: ESQUINA DA RUA WENDOLINO J. MULLER
ATÉ ESQUINA DA RUA FREDOLINO SCHWENDLER

ÁREA: 165,00m X 13,78m + 30,87m² (GOLAS) = 2.304,57 m²
165,00m X 13,18m + 30,87m² (GOLAS) = 2.205,57 m²

PROPRIETÁRIO:


WILSON MOLZ
Prefeito Municipal

RESPONSÁVEL TÉCNICO:

DATA:
2025

ESCALA:
Horizontal: 1/1000
Vertical: 1/100

PRANCHA:
CAP -2

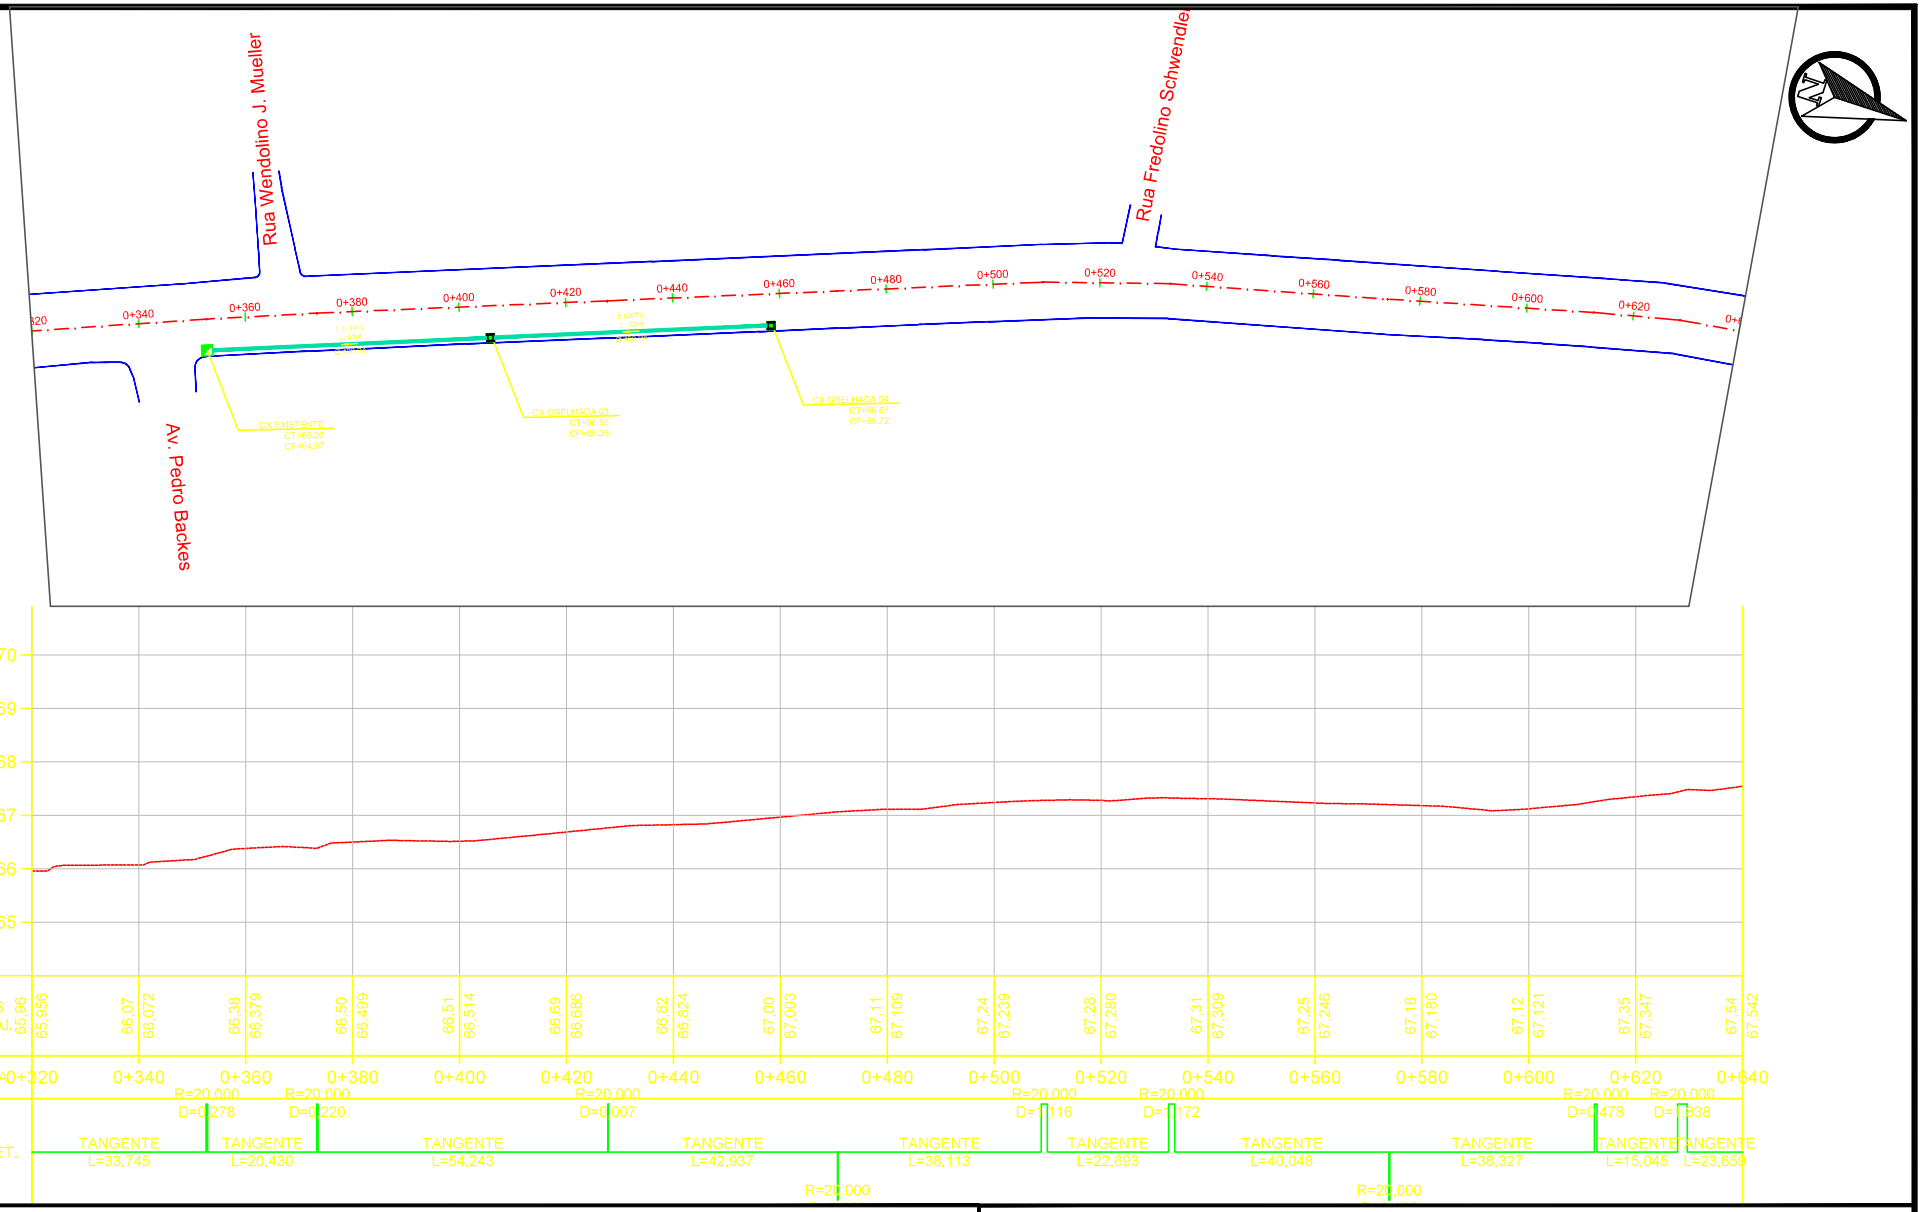

LEGENDA

- Bueiro Simples PA1 Ø400mm
- Caixa Grelhada 0,80 x 0,80 (Interna)
- Caixa Coletora Existente

PREFEITURA MUNICIPAL DE SINIMBU

TIPO: DRENAGEM

LOCAL: AVENIDA GAL. FLORES DA CUNHA

TRECHO: ESQUINA DA RUA WENDOLINO J. MULLER
ATÉ ESQUINA DA RUA FREDOLINO SCHWENDLER

ÁREA: 165,00m X 13,79m + 30,87m² (GOLAS) = 2.304,57 m²
165,00m X 13,18m + 30,87m² (GOLAS) = 2.205,57 m²

PROPRIETÁRIO:


WILSON MOLZ
Prefeito Municipal

RESPONSÁVEL TÉCNICO:

DATA: 2025

ESCALA:
Horizontal: 1/1000
Vertical: 1/100

PRANCHA: DRE - 2

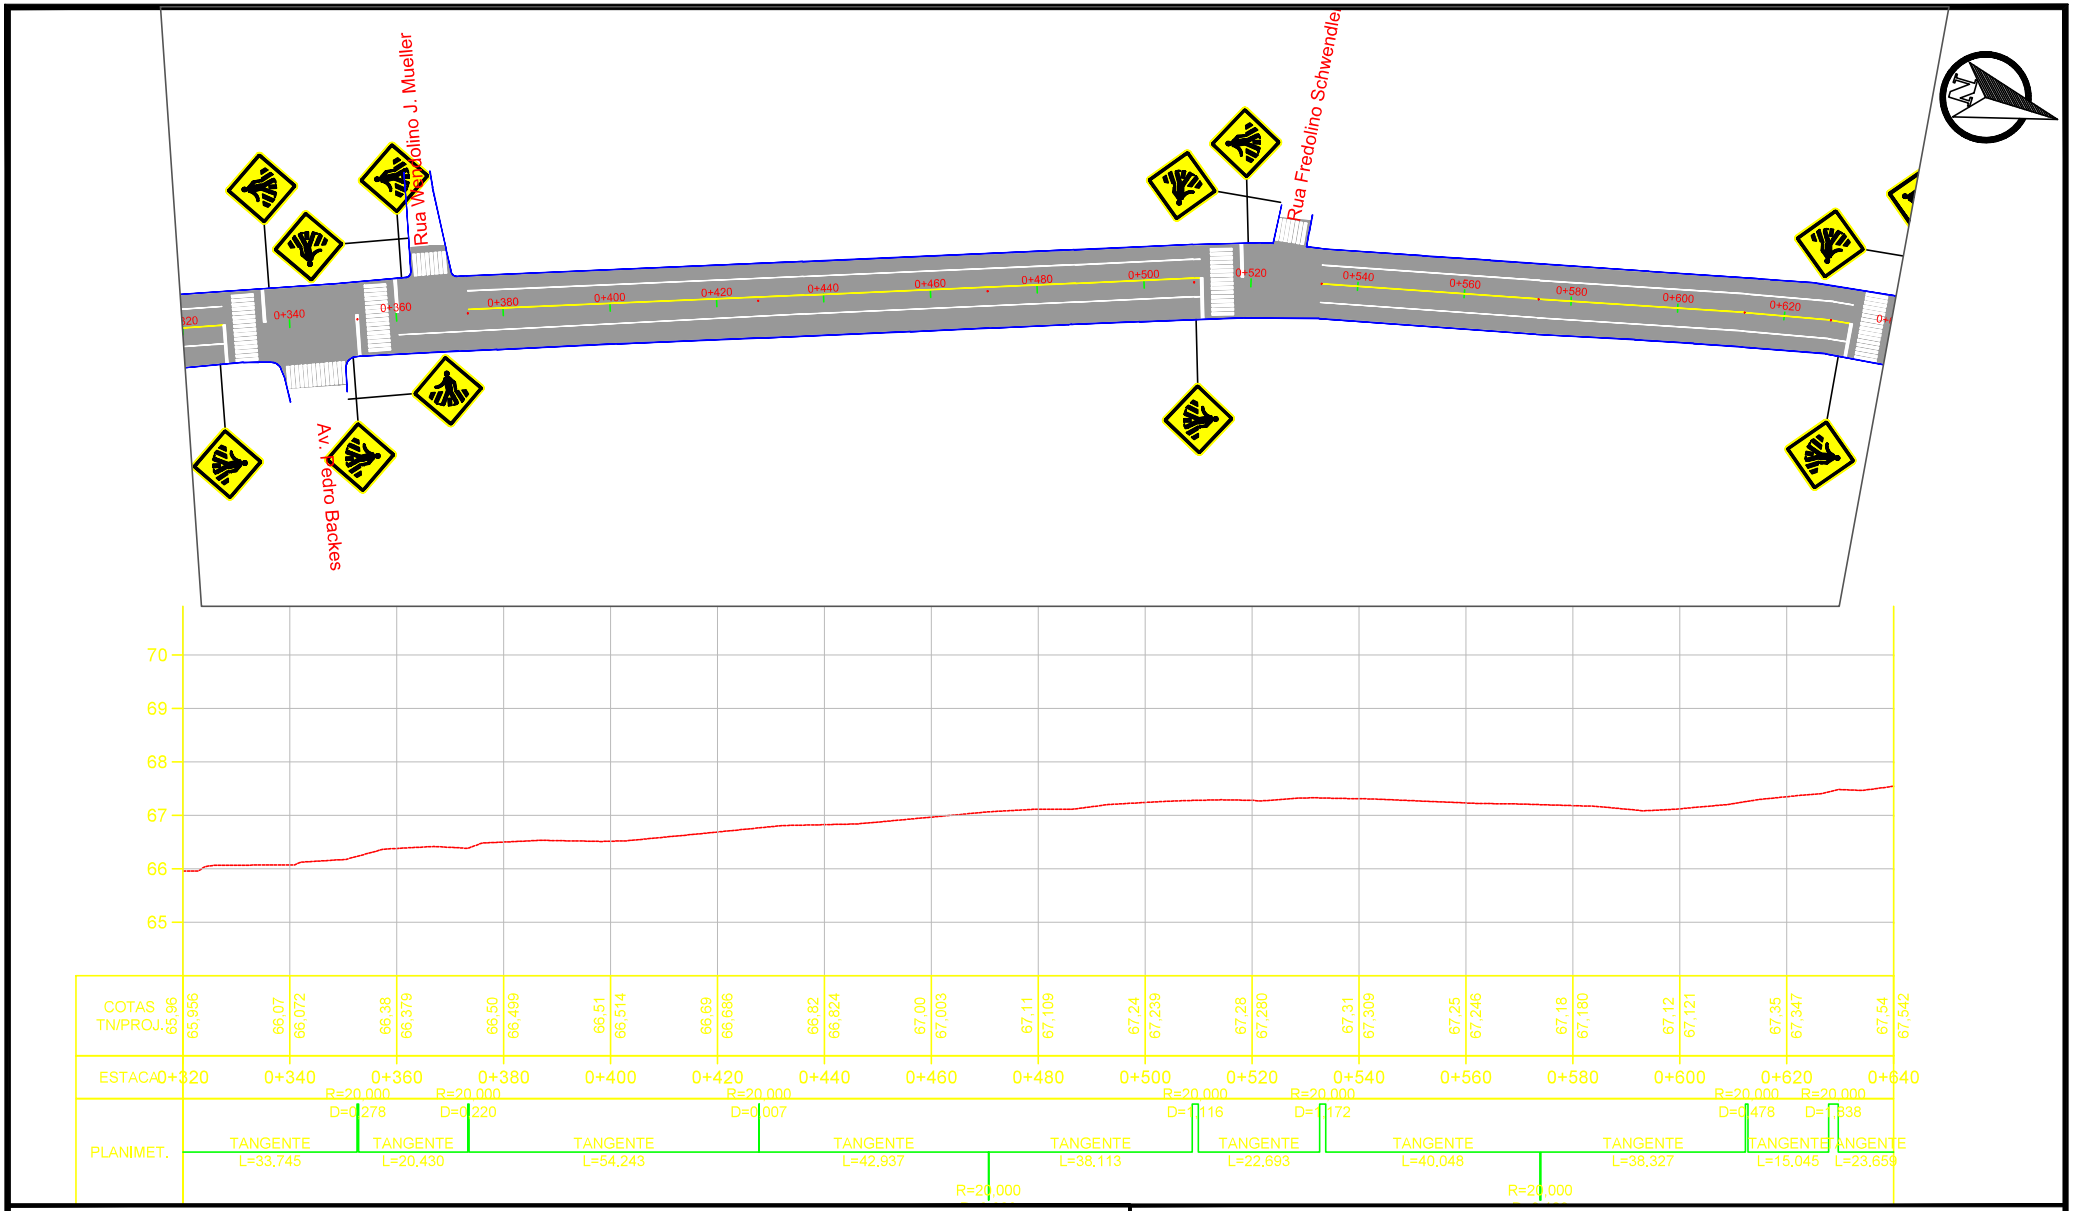

LEGENDA

Sinalização Horizontal	Sinalização Vertical
LFO-01 (Linha Continua Amarela E=12cm)	Placa A-32b (Passagem de Pedestre)
LBO-01 (Linha Continua Branca E=12cm)	
Faixa de Pedestre	

PREFEITURA MUNICIPAL DE SINIMBU

TIPO: SINALIZAÇÃO

LOCAL: AVENIDA GAL. FLORES DA CUNHA

TRECHO: ESQUINA DA RUA WENDOLINO J. MULLER
ATÉ ESQUINA DA RUA FREDOLINO SCHWENDLER

ÁREA: 165,00m X 13,79m + 30,87m² (GOLAS) = 2.304,57 m²
165,00m X 13,18m + 30,87m² (GOLAS) = 2.205,57 m²

PROPRIETÁRIO:

WILSON MOLZ
Prefeito Municipal


RESPONSÁVEL TÉCNICO:

DATA: 2025


ESCALA: Horizontal: 1/1000 Vertical: 1/100

PRANCHA: SIN - 2

DETALHE DA SINALIZAÇÃO HORIZONTAL

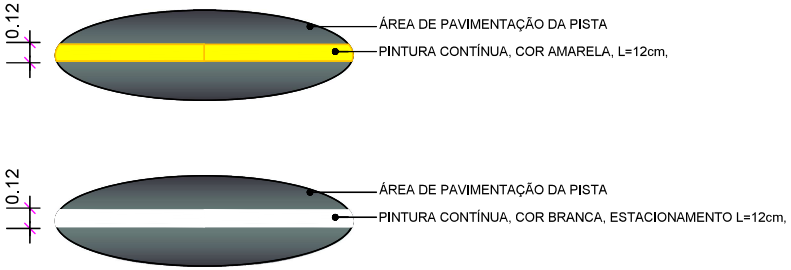


PLACAS DE ADVERTÊNCIA
A-32B : PASSAGEM SINALIZADA DE PEDESTRES

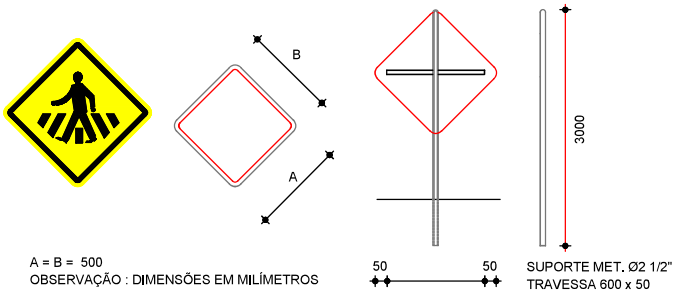

A = B = 500
OBSERVAÇÃO : DIMENSÕES EM MILÍMETROS

SUPORTE MET. Ø2 1/2"
TRAVESSA 600 x 50

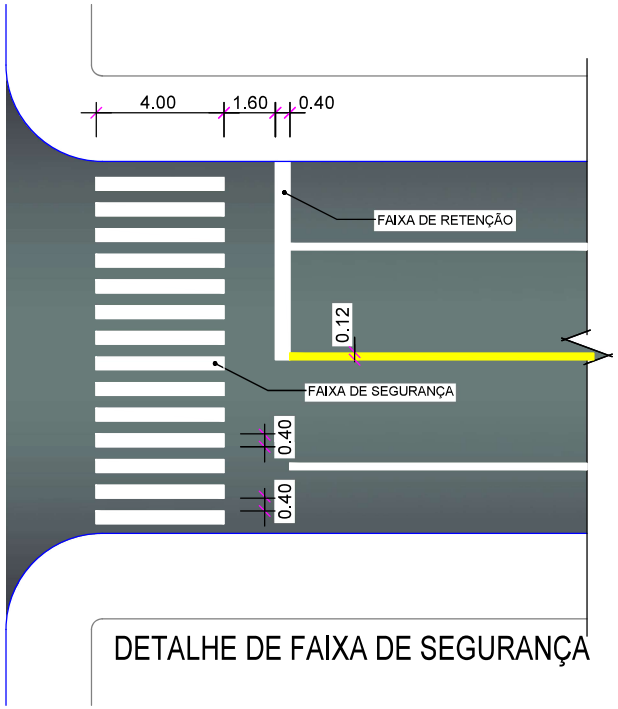


DETALHE DE FAIXA DE SEGURANÇA


PREFEITURA MUNICIPAL DE SINIMBU


TIPO: DETALHAMENTOS	PROPRIETÁRIO: WILSON MOLZ, Prefeito Municipal	DATA: 2025
LOCAL: AVENIDA GAL. FLORES DA CUNHA TRECHO: ESQUINA DA RUA WENDOLINO J. MULLER ATÉ RUA FREDOLINO SCHWENDLER ÁREA: 165,00m X 13,78m + 30,87m² (GOLAS) = 2.304,57 m² 165,00m X 13,18m + 30,87m² (GOLAS) = 2.205,57 m²	RESPONSÁVEL TÉCNICO:	ESCALA: SEM ESCALA
		PRANCHA: DET - 1

DETALHE CAIXA COLETORA GRELHADA

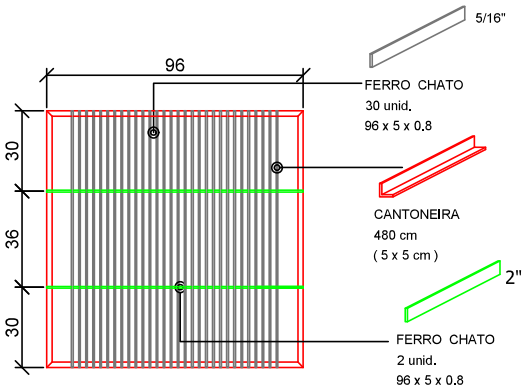

DETALHE 1 - GRELHA

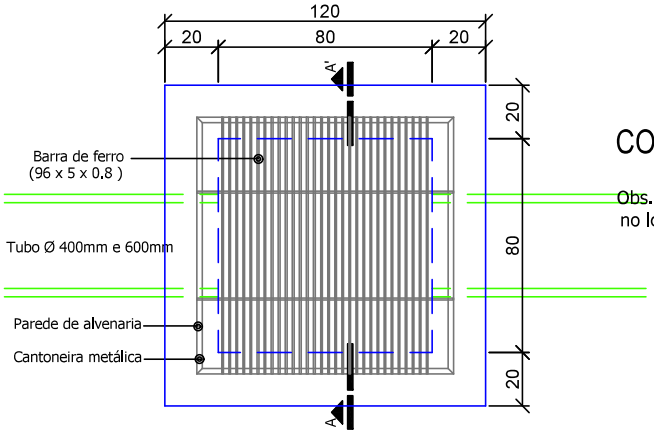


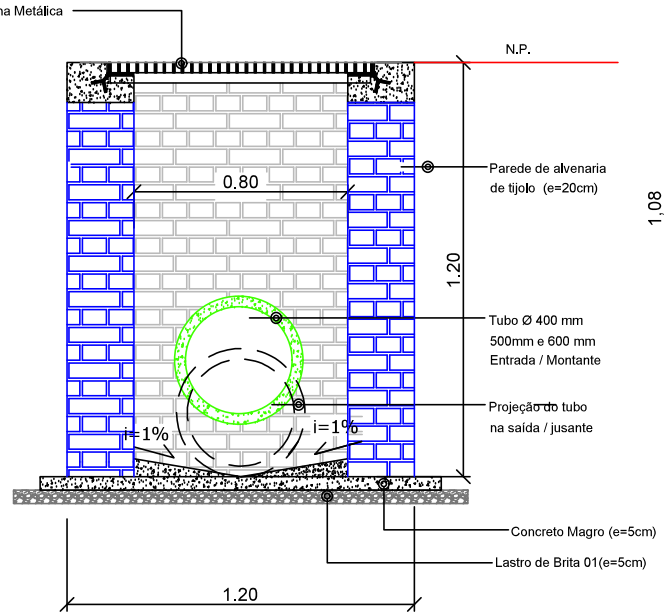

CORTE A-A' - CAIXA GRELHADA (0,80 x 0,80)

Obs.: A altrura total da caixa coletora poderá variar conforme as características do terreno no local de sua execução.

DETALHE ESCAVAÇÃO E REATERRO - TUBO 400PA

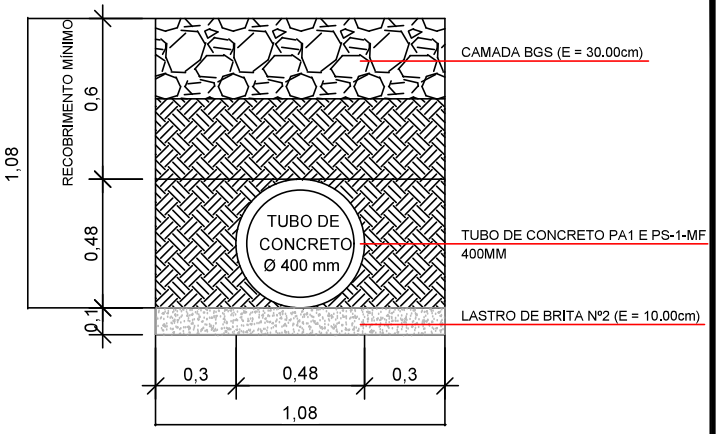

Detalhe para escavação e reaterro - Tubo 400mm
Medidas em metros
Sem escala

PREFEITURA MUNICIPAL DE SINIMBU

TIPO: DETALHAMENTOS	PROPRIETÁRIO: WILSON MOLZ Prefeito Municipal	DATA: 2025
LOCAL: AVENIDA GAL. FLORES DA CUNHA TRECHO: ESQUINA DA RUA WENDOLINO J. MULLER ATÉ ESQUINA DA RUA FREDOLINO SCHWENDLER ÁREA: 165,00m X 13,79m + 30,87m² (GOLAS) = 2.304,57 m² 165,00m X 13,18m + 30,87m² (GOLAS) = 2.205,57 m²	RESPONSÁVEL TÉCNICO:	ESCALA: Horizontal: 1/1000 Vertical: 1/100
		PRANCHA: DET - 2