ESTADO DO RIO GRANDE DO SUL

PREFEITURA MUNICIPAL DE SINIMBU

PROJETO DE CAPEAMENTO

LOCAL: AVENIDA GAL. FLORES DA CUNHA

TRECHO: ESQUINA DA RUA FREDOLINO SCHWENDLER ATÉ A PAVIMENTAÇÃO EXISTENTE


ÁREA REPERFILAGEM: 442,95m X 13,78m + 33,5m² (GOLAS) = 6.137,35 m²

ÁREA CAPEAMENTO: 442,95m X 13,18m + 33,5m² (GOLAS)= 5.871,58 m²

INICIO DA PAVIMENTAÇÃO TRECHO II – 442,95 metros

29°31'55.50"S


52°31'15.06"O

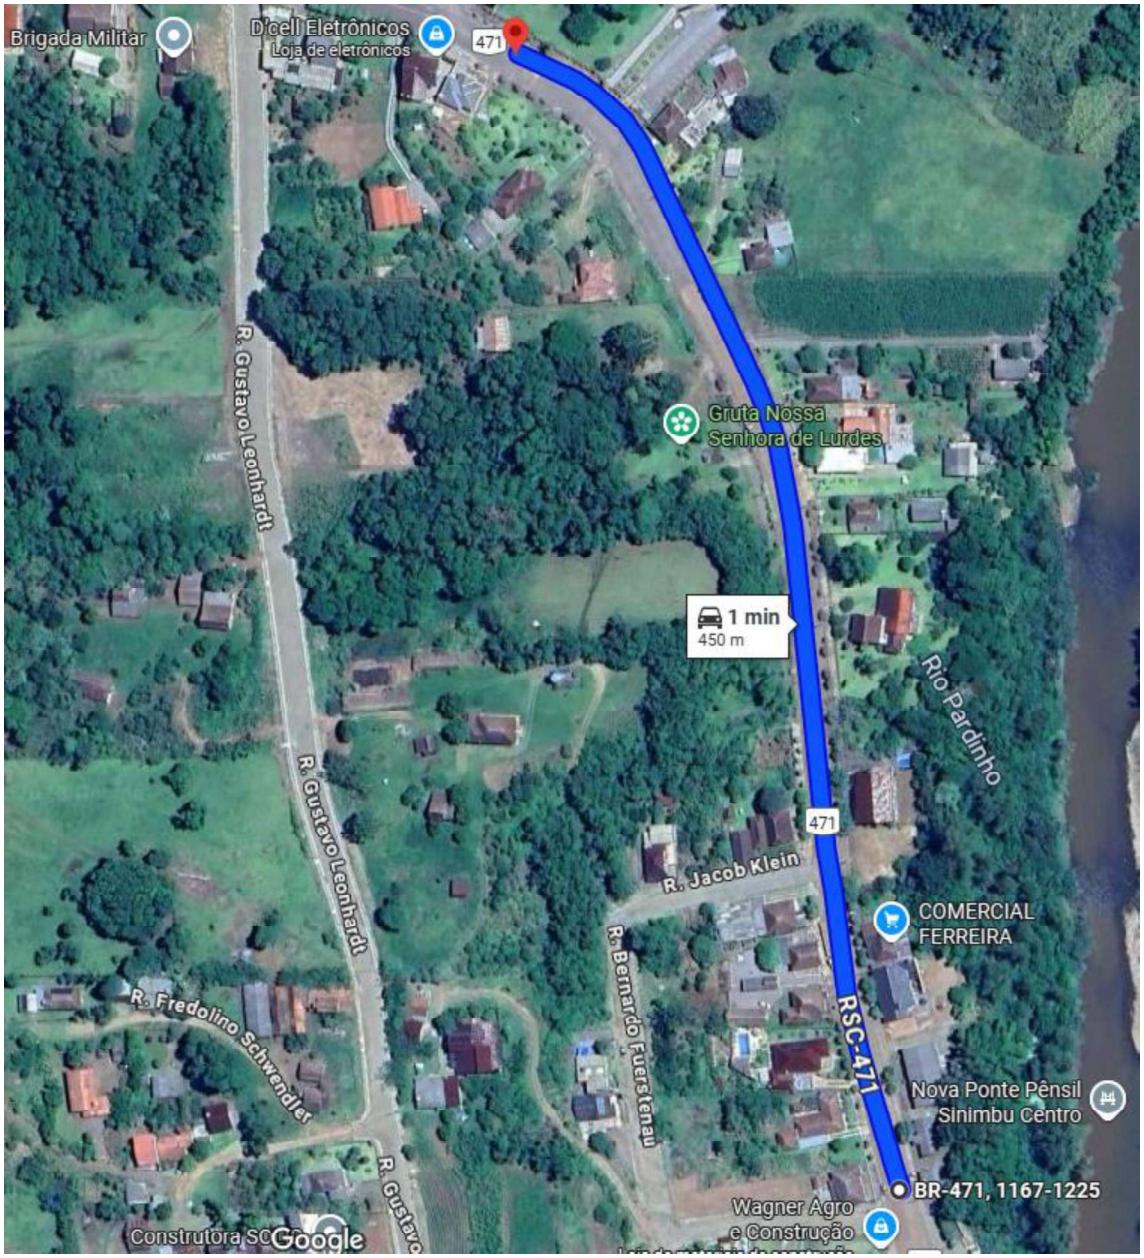

FINAL DA PAVIMENTAÇÃO TRECHO II – 442,95 metros

29°31'42.84"S


52°31'20.05"O

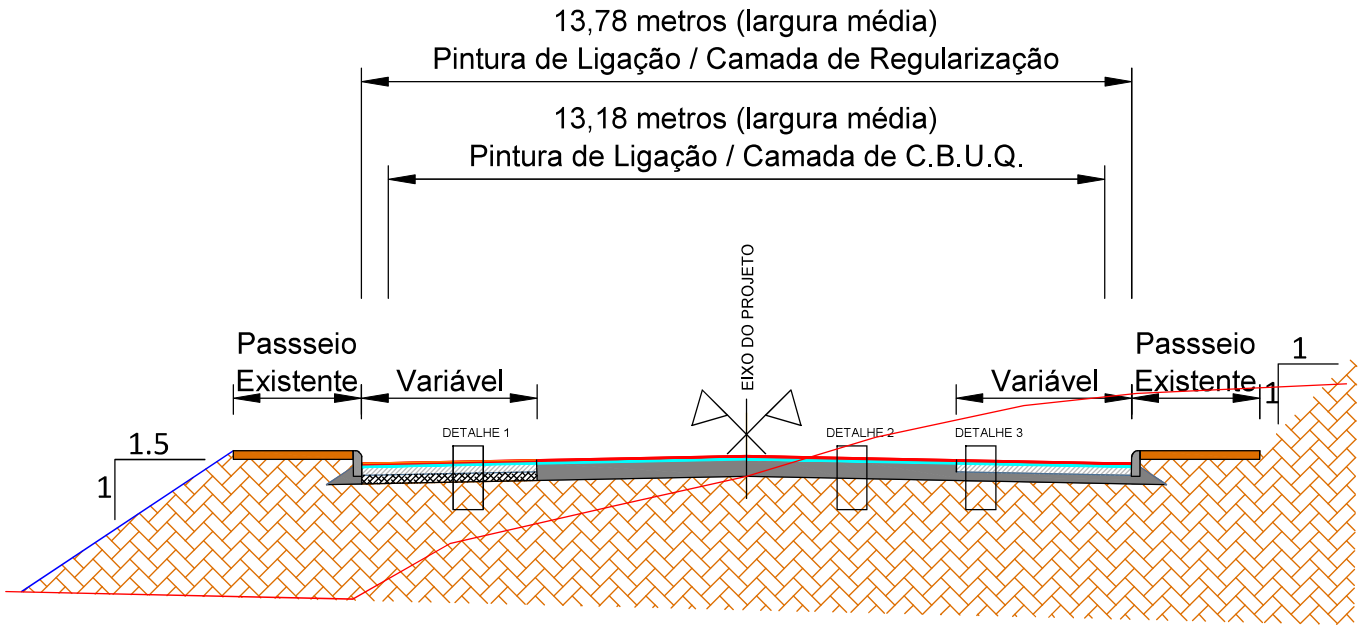


SEÇÃO TIPO DE PAVIMENTAÇÃO

SEM ESCALA


DETALHE 1 - REPARO PROFUNDO

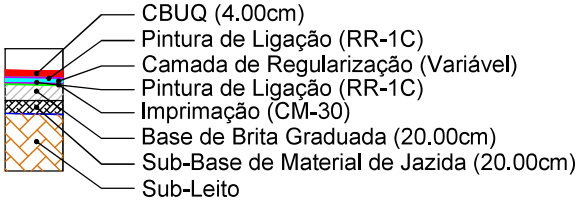

DETALHE 2 - CAPEAMENTO

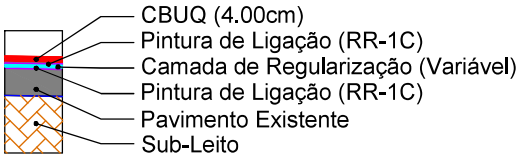



DETALHE 3 - REPARO SUPERFICIAL

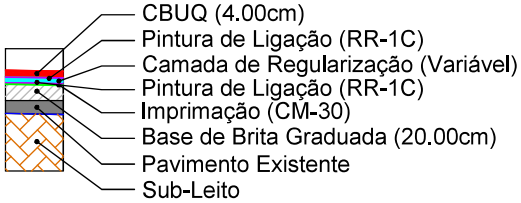

PREFEITURA MUNICIPAL DE SINIMBU

TIPO: SEÇÃO TIPO PAVIMENTAÇÃO	PROPRIETÁRIO: WILSON MOLZ, Prefeito Municipal	DATA: 2025
LOCAL: AVENIDA GAL. FLORES DA CUNHA TRECHO: ESQUINA DA RUA FREDOLINO SCHWENDLER ATÉ A PAVIMENTAÇÃO EXISTENTE ÁREA: 442,95m X 13,78m + 33,5m² (GOLAS) = 6.137,35 m² 442,95m X 13,18m + 33,5m² (GOLAS)= 5.871,58 m²	RESPONSÁVEL TÉCNICO:	ESCALA: SEM ESCALA PRANCHA: Única

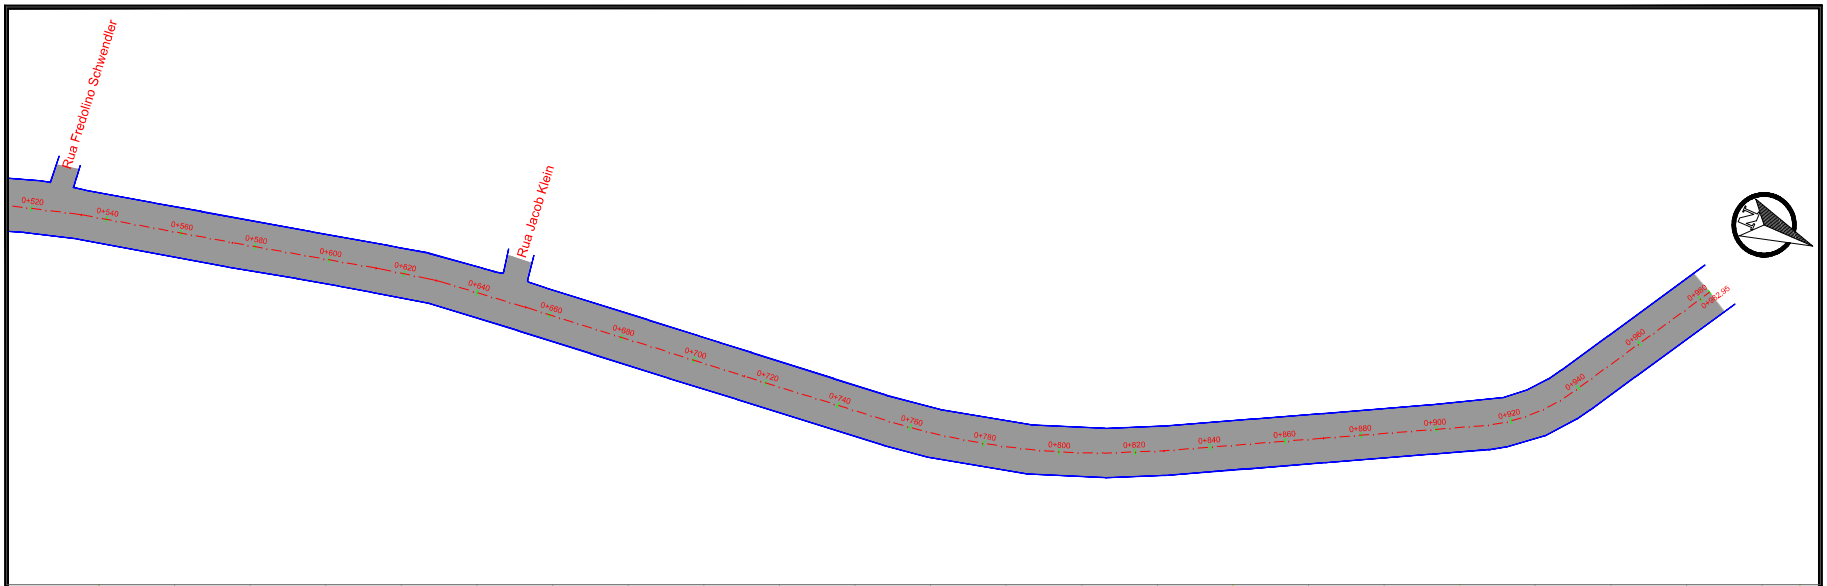

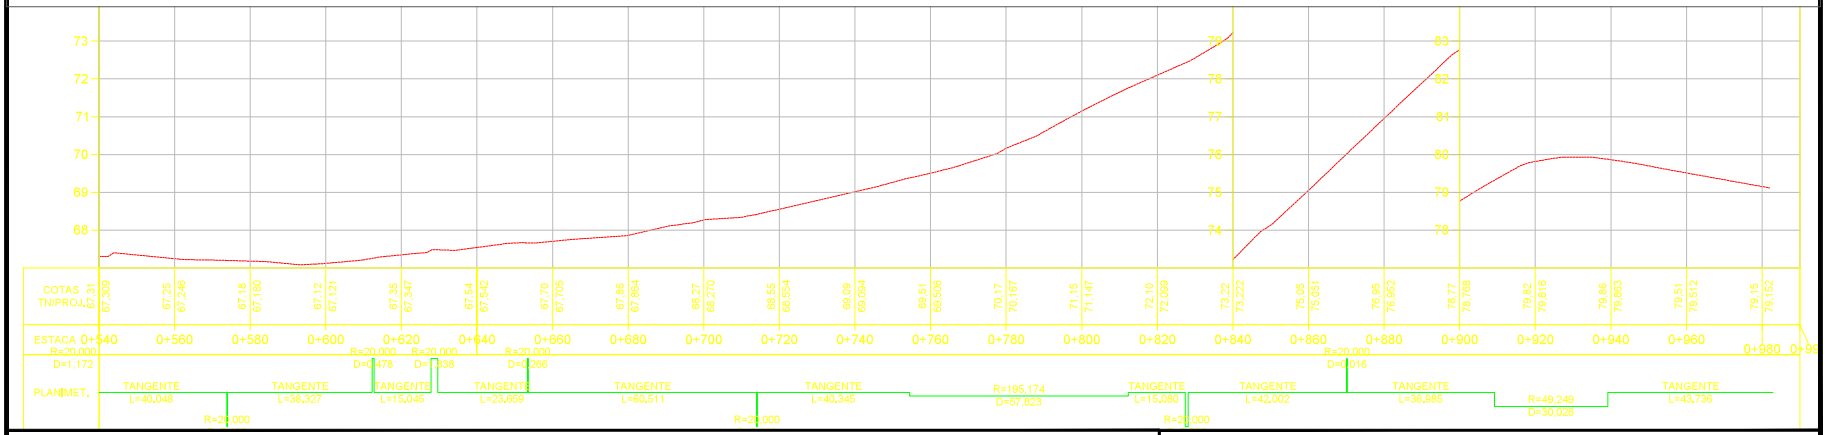

LEGENDA

- SIMBOLO DE NORTE
- MEIO FIO EXISTENTE
- LIMITE PASSEIO
- ÁREA REPERFILAGEM
- ÁREA CAPEAMENTO
- REPARO PROFUNDO
- REPARO SUPERFICIAL
- REMOÇÃO DRENAGEM

PERFIL LONGITUDINAL

- PERFIL DO PROJETO

PREFEITURA MUNICIPAL DE SINIMBU

TIPO: CAPEAMENTO

LOCAL: AVENIDA GAL. FLORES DA CUNHA

TRECHO: ESQUINA DA RUA FREDOLINO SCHWENDLER ATÉ A PAVIMENTAÇÃO EXISTENTE

ÁREA: 442,95m X 13,78m + 33,5m² (GOLAS) = 6.137,35 m²
442,95m X 13,18m + 33,5m² (GOLAS)= 5.871,58 m²

PROPRIETÁRIO:


WILSON MOLZ
Prefeito Municipal

RESPONSÁVEL TÉCNICO:

DATA: 2025

ESCALA: Horizontal 1/1000 Vertical 1/100

PRANCHA: CAP - 3

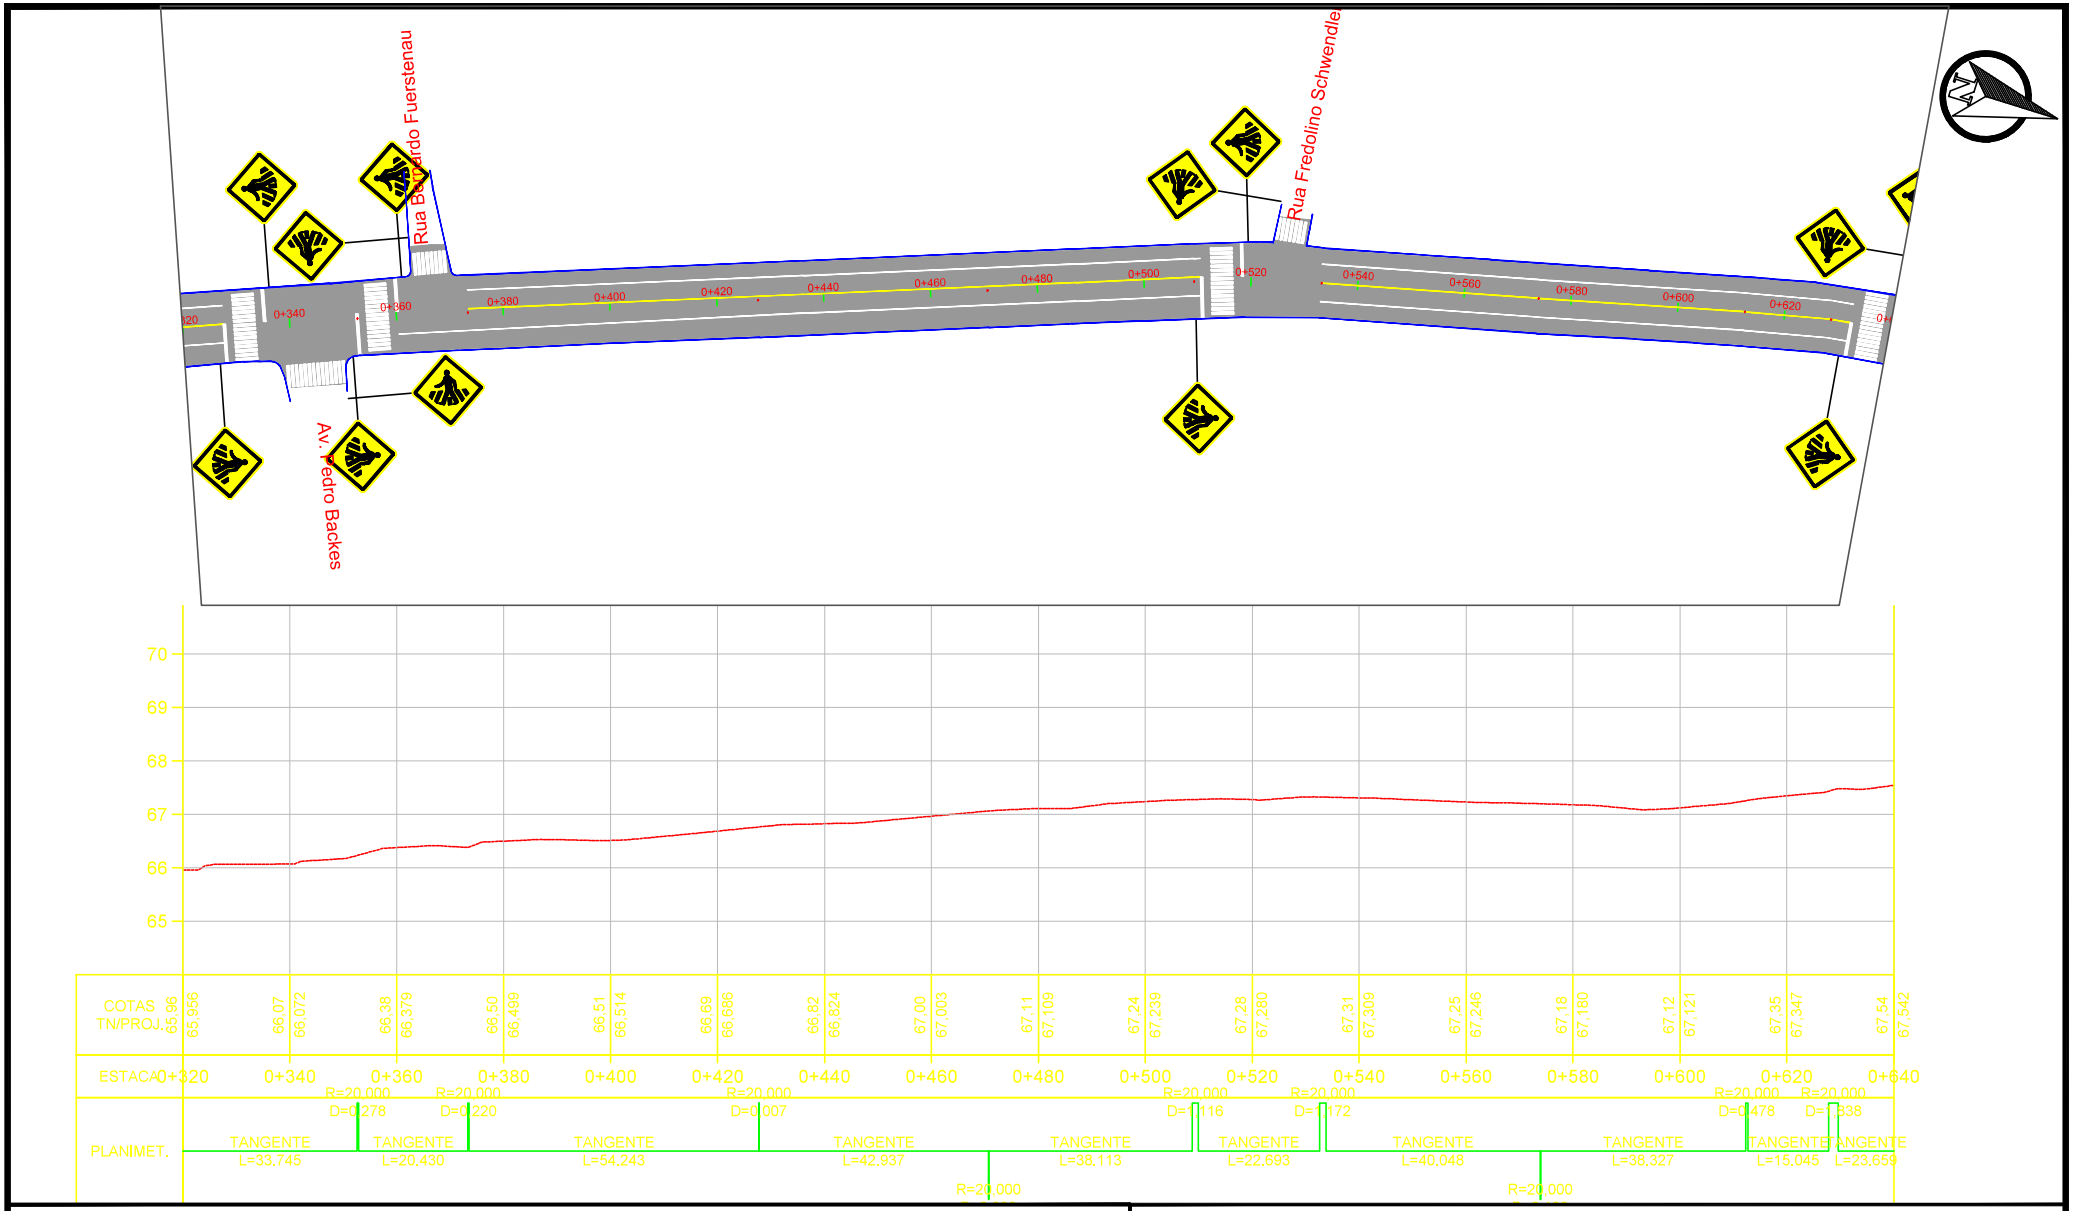

LEGENDA

Sinalização Horizontal	Sinalização Vertical
LFO-01 (Linha Continua Amarela E=12cm)	Placa A-32b (Passagem de Pedestre)
LBO-01 (Linha Continua Branca E=12cm)	
Faixa de Pedestre	

PREFEITURA MUNICIPAL DE SINIMBU

TIPO: SINALIZAÇÃO

LOCAL: AVENIDA GAL. FLORES DA CUNHA

TRECHO: ESQUINA DA RUA FREDOLINO SCHWENDLER ATÉ A PAVIMENTAÇÃO EXISTENTE

ÁREA: 442,95m X 13,78m + 33,5m² (GOLAS) = 6.137,35 m²
442,95m X 13,18m + 33,5m² (GOLAS)= 5.871,58 m²

PROPRIETÁRIO:


WILSON MOLZ
Prefeito Municipal

RESPONSÁVEL TÉCNICO:

DATA: 2025

ESCALA: Horizontal 1/1000 Vertical 1/100

PRANCHA: SIN - 2

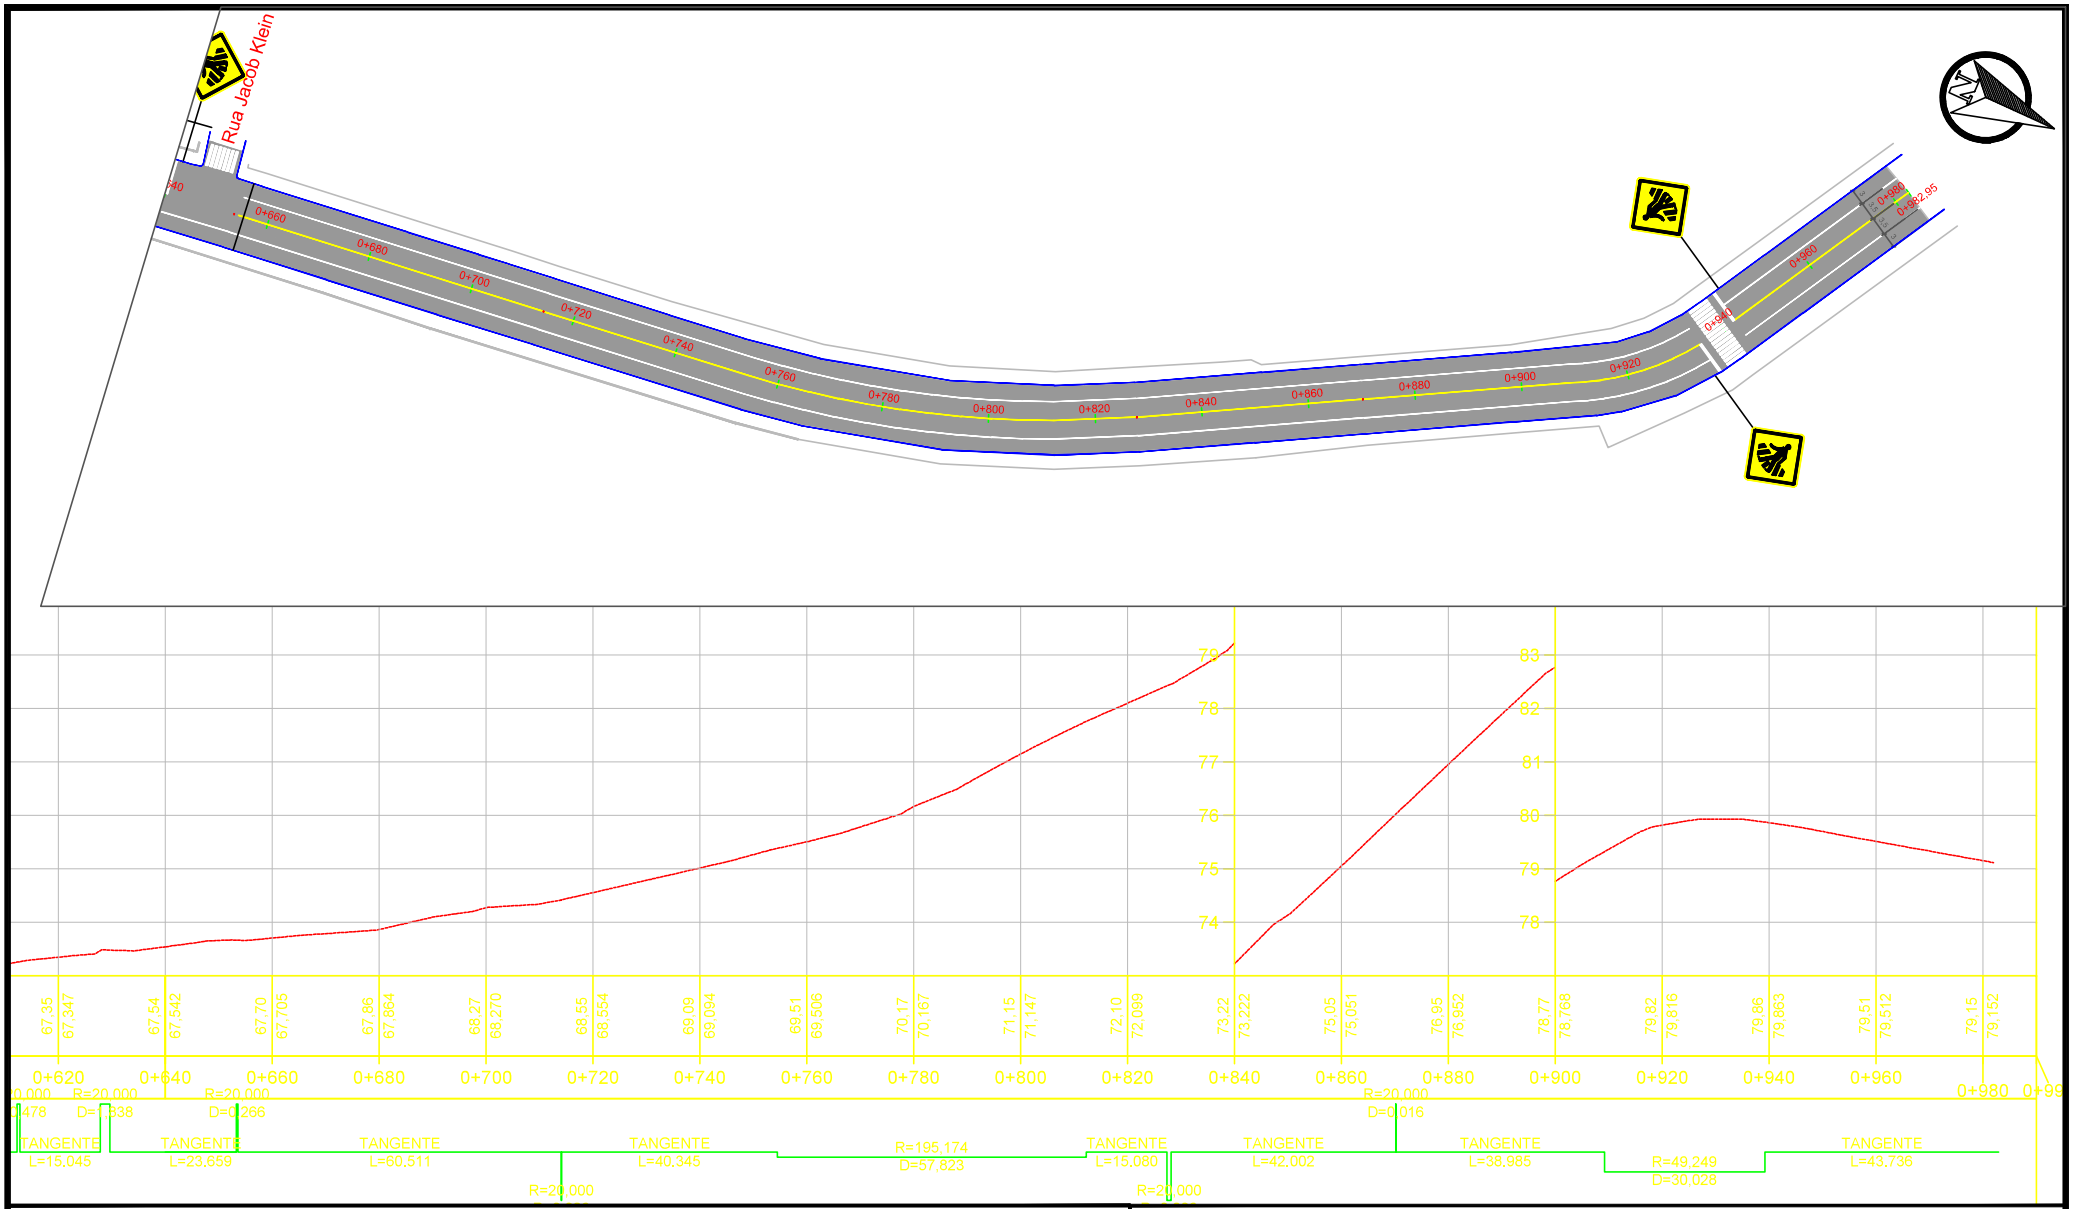

LEGENDA

Sinalização Horizontal	Sinalização Vertical
LFO-01 (Linha Continua Amarela E=12cm)	Placa A-32b (Passagem de Pedestre)
LBO-01 (Linha Continua Branca E=12cm)	
Faixa de Pedestre	

PREFEITURA MUNICIPAL DE SINIMBU

TIPO: SINALIZAÇÃO

LOCAL: AVENIDA GAL. FLORES DA CUNHA

TRECHO: ESQUINA DA RUA FREDOLINO SCHWENDLER ATÉ A PAVIMENTAÇÃO EXISTENTE

ÁREA: 442,95m X 13,78m + 33,5m² (GOLAS) = 6.137,35 m²
442,95m X 13,18m + 33,5m² (GOLAS)= 5.871,58 m²

PROPRIETÁRIO:

WILSON MOLZ
Prefeito Municipal


RESPONSÁVEL TÉCNICO:

DATA: 2025


ESCALA: Horizontal 1/1000 Vertical 1/100

PRANCHA: SIN - 3

DETALHE DA SINALIZAÇÃO HORIZONTAL

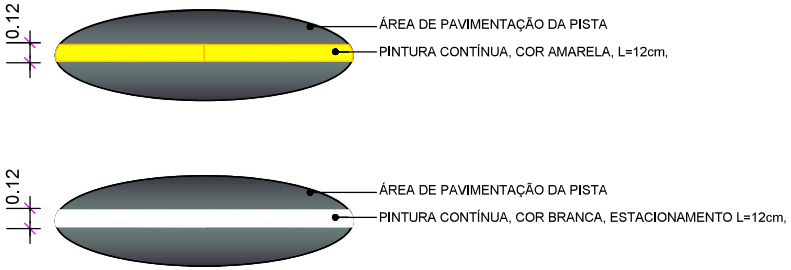


PLACAS DE ADVERTÊNCIA
A-32B : PASSAGEM SINALIZADA DE PEDESTRES

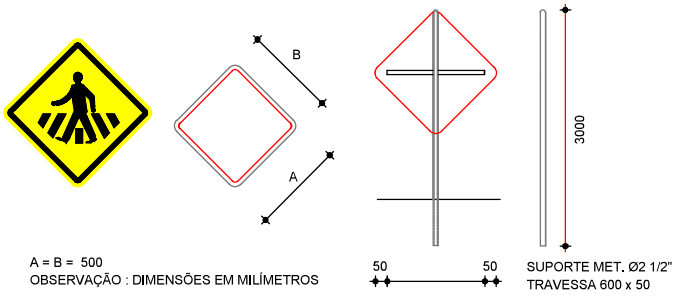

A = B = 500
OBSERVAÇÃO : DIMENSÕES EM MILÍMETROS

SUPORTE MET. Ø2 1/2"
TRAVESSA 600 x 50

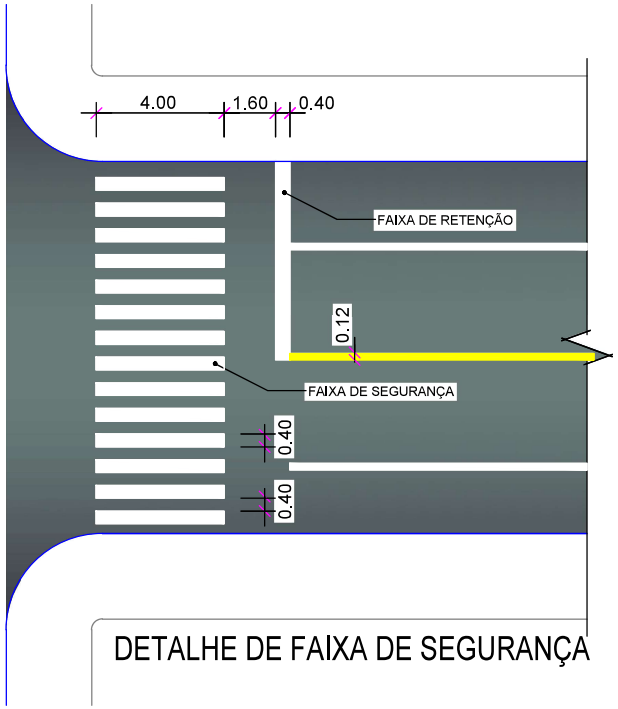

DETALHE DE FAIXA DE SEGURANÇA

PREFEITURA MUNICIPAL DE SINIMBU

TIPO: DETALHAMENTOS

LOCAL: AVENIDA GAL. FLORES DA CUNHA

TRECHO: ESQUINA DA RUA FREDOLINO SCHWENDLER
ATÉ A PAVIMENTAÇÃO EXISTENTE

ÁREA: 442,95m X 13,78m + 33,5m² (GOLAS) = 6.137,35 m²
442,95m X 13,18m + 33,5m² (GOLAS)= 5.871,58 m²

PROPRIETÁRIO:

WILSON MOLZ
Prefeito Municipal

RESPONSÁVEL TÉCNICO:

DATA: 2025

ESCALA: SEM ESCALA

PRANCHA: DET - 1