

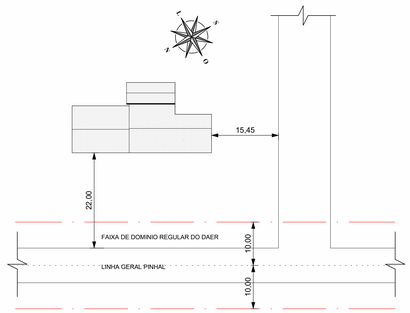


Situação / Localização
1 : 500

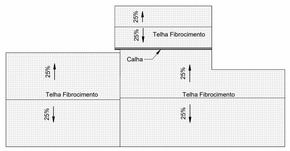


Planta de Cobertura
1 : 250

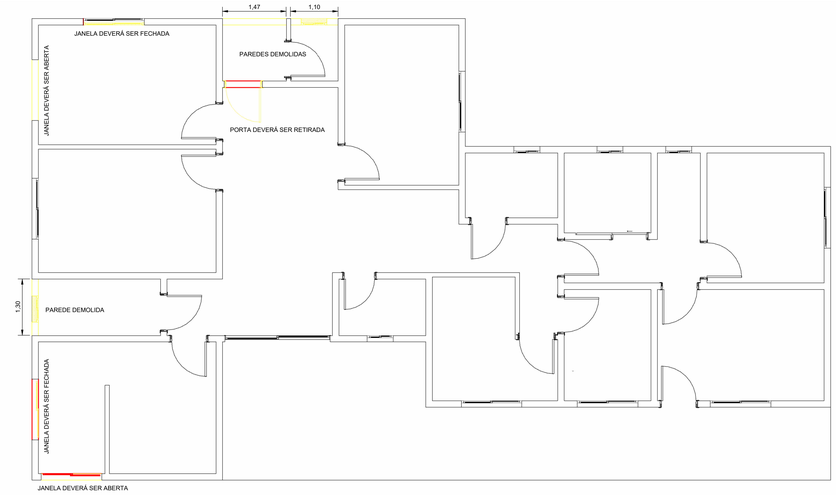


Planta Baixa Existente
1 : 50


Planta Baixa Ampliação
1 : 50

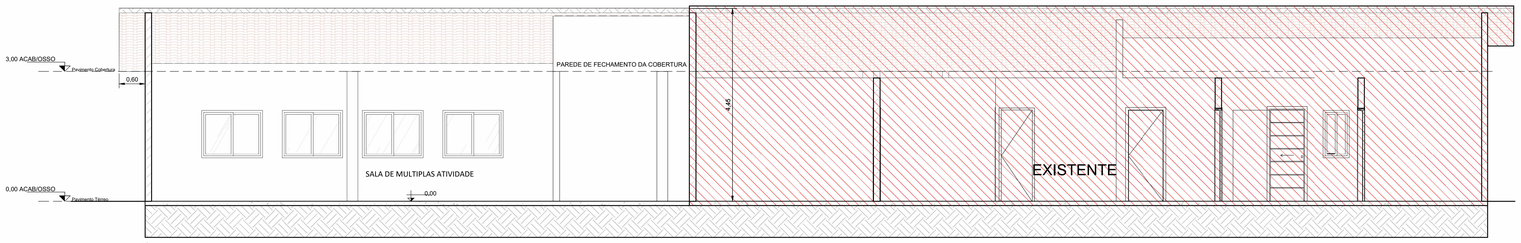


Corte 1
1 : 50

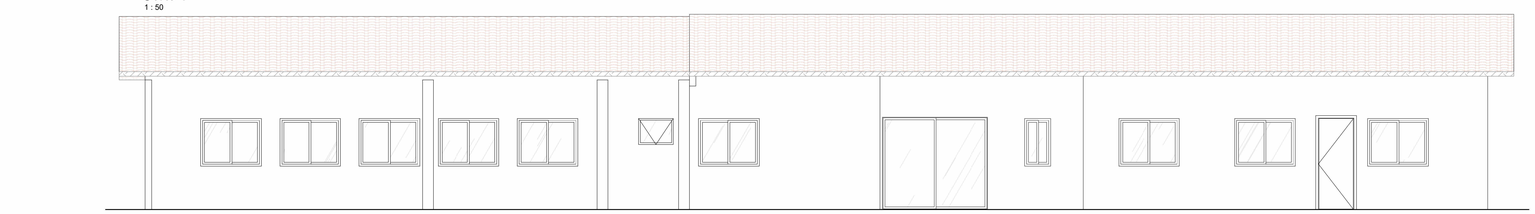


Elevação Frontal
1 : 50

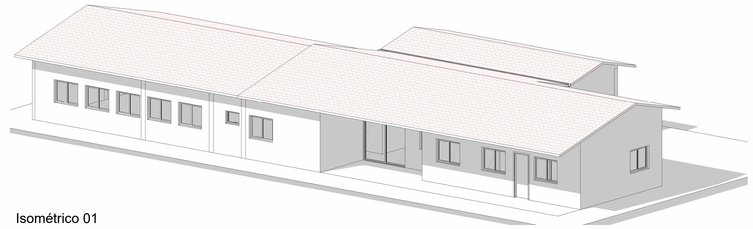


Isométrico 01

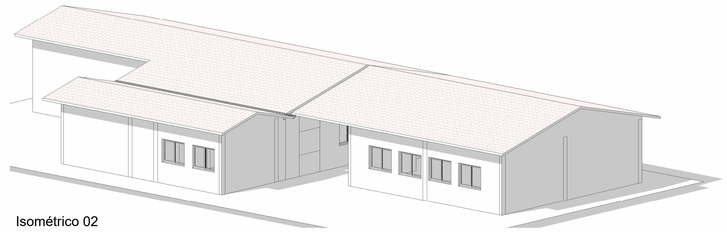

Isométrico 02

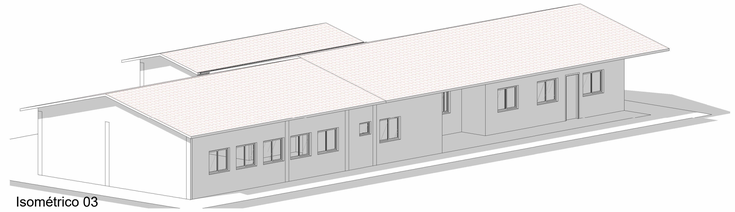

Isométrico 03

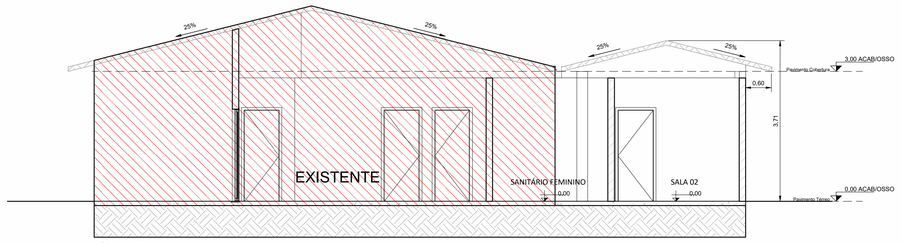

Corte 2
1 : 50

Quantitativo Calhas	
Tipo	Comprimento
Calha Galvanizada	11,20 m

Quantidade de Telhas
Área
147,29 m²
55,99 m²

Quantitativo de Piso	
Marca de tipo	Área
Pavimento Térreo	
CONCRETO	108,22 m²
CONCRETO	44,00 m²

Quantitativo de Janelas				
		VÃO OSSO		
Legenda	ESPECIFICAÇÃO	LARGURA OSSO	ALTURA OSSO	UNID.
Pavimento Térreo				
J1	Janela de vidro com 2 folhas de correr	1,40	1,10	13
J02	Janela Maxim Ar	0,80	0,60	1
Grand total: 14				14

Quantitativo de Portas				
		VÃO LUZ		
LEGENDA	ESPECIFICAÇÃO	LARGURA LUZ	ALTURA LUZ	UNID.
Pavimento Térreo				
P1	Porta de Abrir com 1 Folha	0,80	2,10	3
Grand total: 3				3

Vander Dhiel
Engenheiro Civil
(51) 99712-8232
vanderandredhiel@hotmail.com

Responsável Técnico pelo Projeto	Engenheiro Civil Vander Dhiel CREA-RS 248518
Proprietário	Prefeitura Municipal de Sinimbu
Obra	Ampliação Posto da Saúde Pinhal
Projeto	Planta de Situação/Localização/Cobertura/Planta Baixa/ Cortes/ Fachada/Isométrico

Localização	Data	Prancha	Revisão
Pinhal Santo Antônio / Sinimbu - RS	27/11/2025	P01	R00