

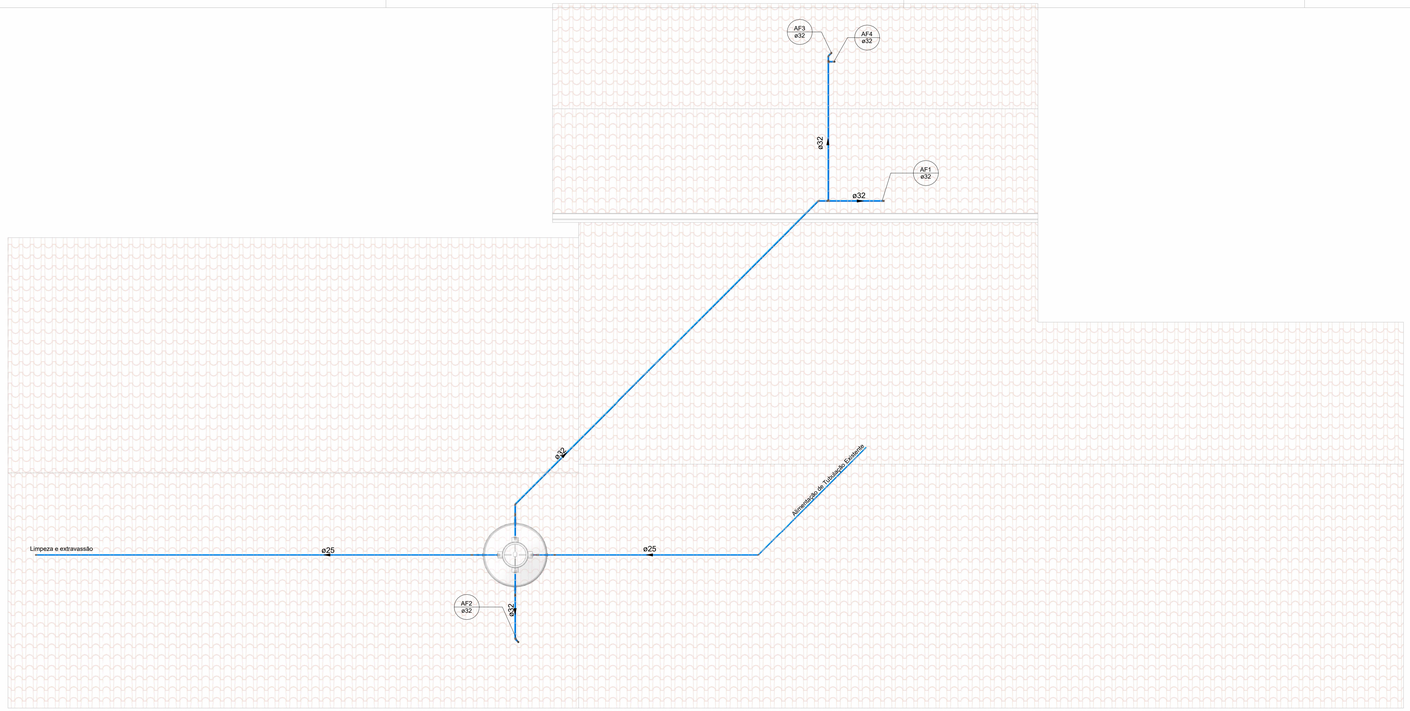


Planta do Pavimento Cobertura
1 : 50

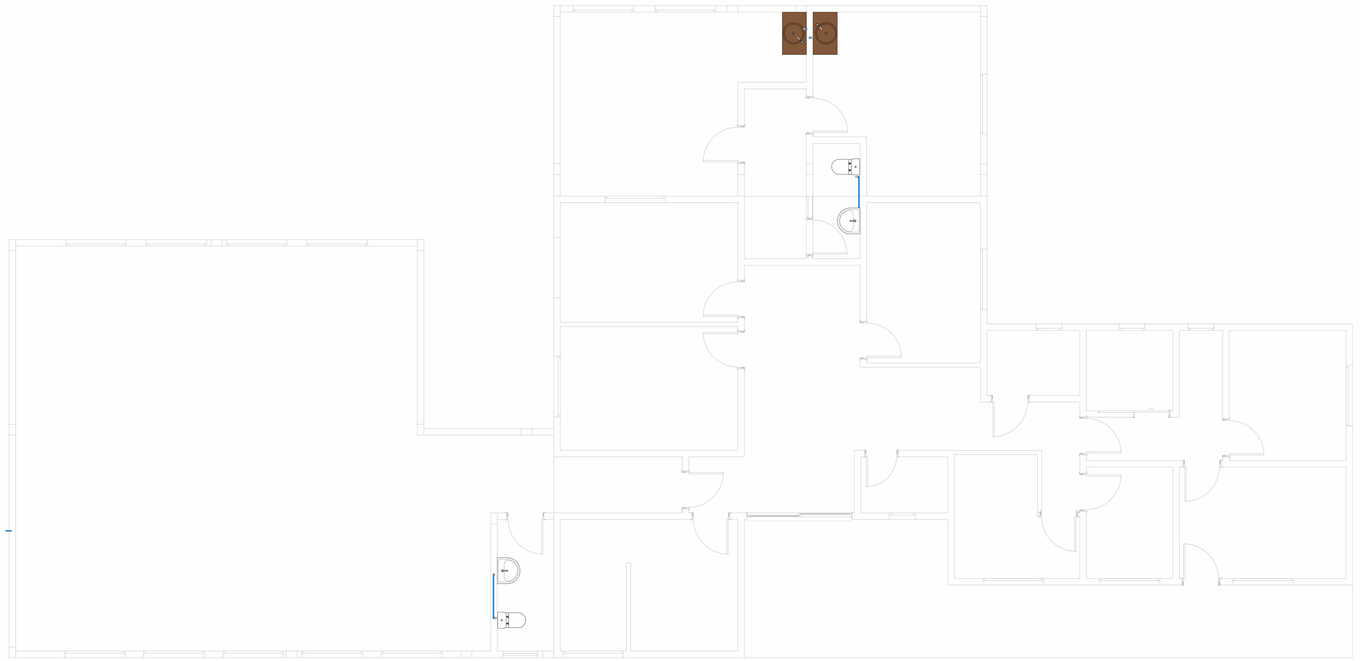


Planta do Pavimento Térreo
1 : 50

SALA 01 e SALA 02 | SANITÁRIO | SANITÁRIO FEMININO

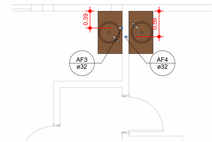

PLANTA BAIXA
1 : 50

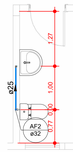

PLANTA BAIXA
1 : 50




PLANTA BAIXA
1 : 50




CORTE
1 : 50




CORTE
1 : 50

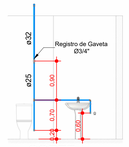


CORTE
1 : 50

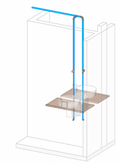

ISOMÉTRICO

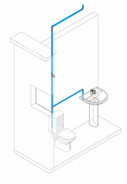


ISOMÉTRICO

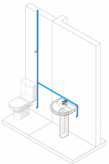

ISOMÉTRICO

RESERVATÓRIO

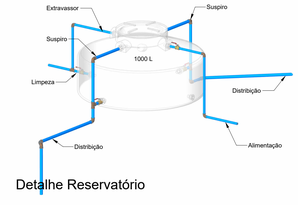

Detalhe Reservatório



Detalhe Extravasor
1 : 50

Conexões - Água Fria	
Quantidade	Descrição
8	Adaptador Curto com bolsa e Rosca aninhado
1	Joelho 45º Soldável 25mm, PVC Marrom, Água Fria - TIGRE
4	Joelho 45º Soldável 32mm, PVC Marrom, Água Fria - TIGRE
7	Joelho 90º Soldável 25mm, PVC Marrom, Água Fria - TIGRE
8	Joelho 90º Soldável 32mm, PVC Marrom, Água Fria - TIGRE
6	Joelho 90º Soldável com Bucha de Latão 25 x 3/4", PVC Marrom, Água Fria - TIGRE
3	Tê Soldável 25mm, PVC Marrom, Água Fria - TIGRE
4	Tê Soldável 32mm, PVC Marrom, Água Fria - TIGRE

Acessórios - Água Fria	
Quantidade	Comentários
2	Registro de Esfera Ø25mm
2	Registro de Esfera Ø32mm
4	Registro de Gaveta Ø25mm

Tubulação - Água Fria		
Descrição	Diâmetro	Comprimento
Tubo Soldável Marrom	25 mm	31,79
Tubo Soldável Marrom	32 mm	23,48

1- As instalações deverão ser executadas de acordo com as normas abnt nbr 5626 e nbr 8160;
2- Os tubos de ø100mm acima, deverão ter inclinação mínima de 1%;
3- Os tubos de ø75mm abaixo, deverão ter inclinação mínima de 2%;
4- Os tubos horizontais de ventilação, deverão ter aclive mínimo de 1%;
5- Os tubos de ventilação, deverão ultrapassar no mínimo 30cm da cobertura e possuir proteção em suas extremidades;
6- Utilizar luva simples para interligar tubos e conexões;
7- Utilizar anel de vedação com lubrificante na parte da "virola" e adesivo plástico com solução preparadora na parte "lisa" das conexões;
8- É proibido a utilização de silicone ou graxa nos anéis de vedação na parte da "virola";
9- Utilizar tubulação de série reforçada nos ramais que recebem esgoto de pia de cozinha;
10- Não inserir a tubulação até o final da conexão, deixe um recuo de 10% do diâmetro do tubo para permitir a dilatação do material;
11- É recomendado que todas as tubulações e conexões sejam da mesma marca para assegurar a garantia do fabricante;
12- Nas tubulações que existir "virola" própria, deverá ser descartado a parte da "virola";
13- As nomenclaturas das tubulações devem ser voltadas para frente de maneira que permita a fácil visualização;
14- Não utilizar conexões de joelho nas tubulações, exceto quando indicado em projeto;
15- É proibido o uso de lixa nos tubos e conexões;
16- Verificar se as paredes internas dos tubos e conexões estão lisas, sem rebarbas ou arranhões, para corrigir imperfeições, utilizar lima;
17- Os fundos de valas para passagens de tubulações devem ter superfície firme, sem pedras ou entulhos;

Tipos de sistema

- Água fria - Distribuição
- Água fria - Abastecimento
- Água fria - Bombeamento
- Água quente - Distribuição
- Esgoto Primário
- Esgoto Secundário
- Esgoto Gordura
- Ventilação
- Pluvial
- Reuso
- Gás

INDICAÇÃO

- AP ø — ÁGUA PLUVIAL
- ABAST ø — ABASTECIMENTO RESERVATÓRIO
- TV ø — VENTILAÇÃO
- AF ø — ÁGUA FRIA
- AQ ø — ÁGUA QUENTE

TABELA DE REVISÃO

Nº	DESCRIÇÃO	DATA	EMITIDO POR

QR CODES

PROJETO
Ampliação Posto da Saúde Pinhal

OBRA
UBS SINIMBU

ENDEREÇO
Pinhal Santo Antônio / Sinimbu - RS

RESPONSÁVEL TÉCNICO
Vander Dhiel

CLIENTE
Prefeitura Municipal de Sinimbu

CREA: RS248518

CPF/CNPJ:

CONTEÚDO
Pavimento Térreo - ÁGUA FRIA

FOLHA
03/03

DATA
12/12/2025

ESCALA
INDICADA

DESENHO
Autor

REVISÃO

HIDRÁULICA