


CORTE
1 : 50

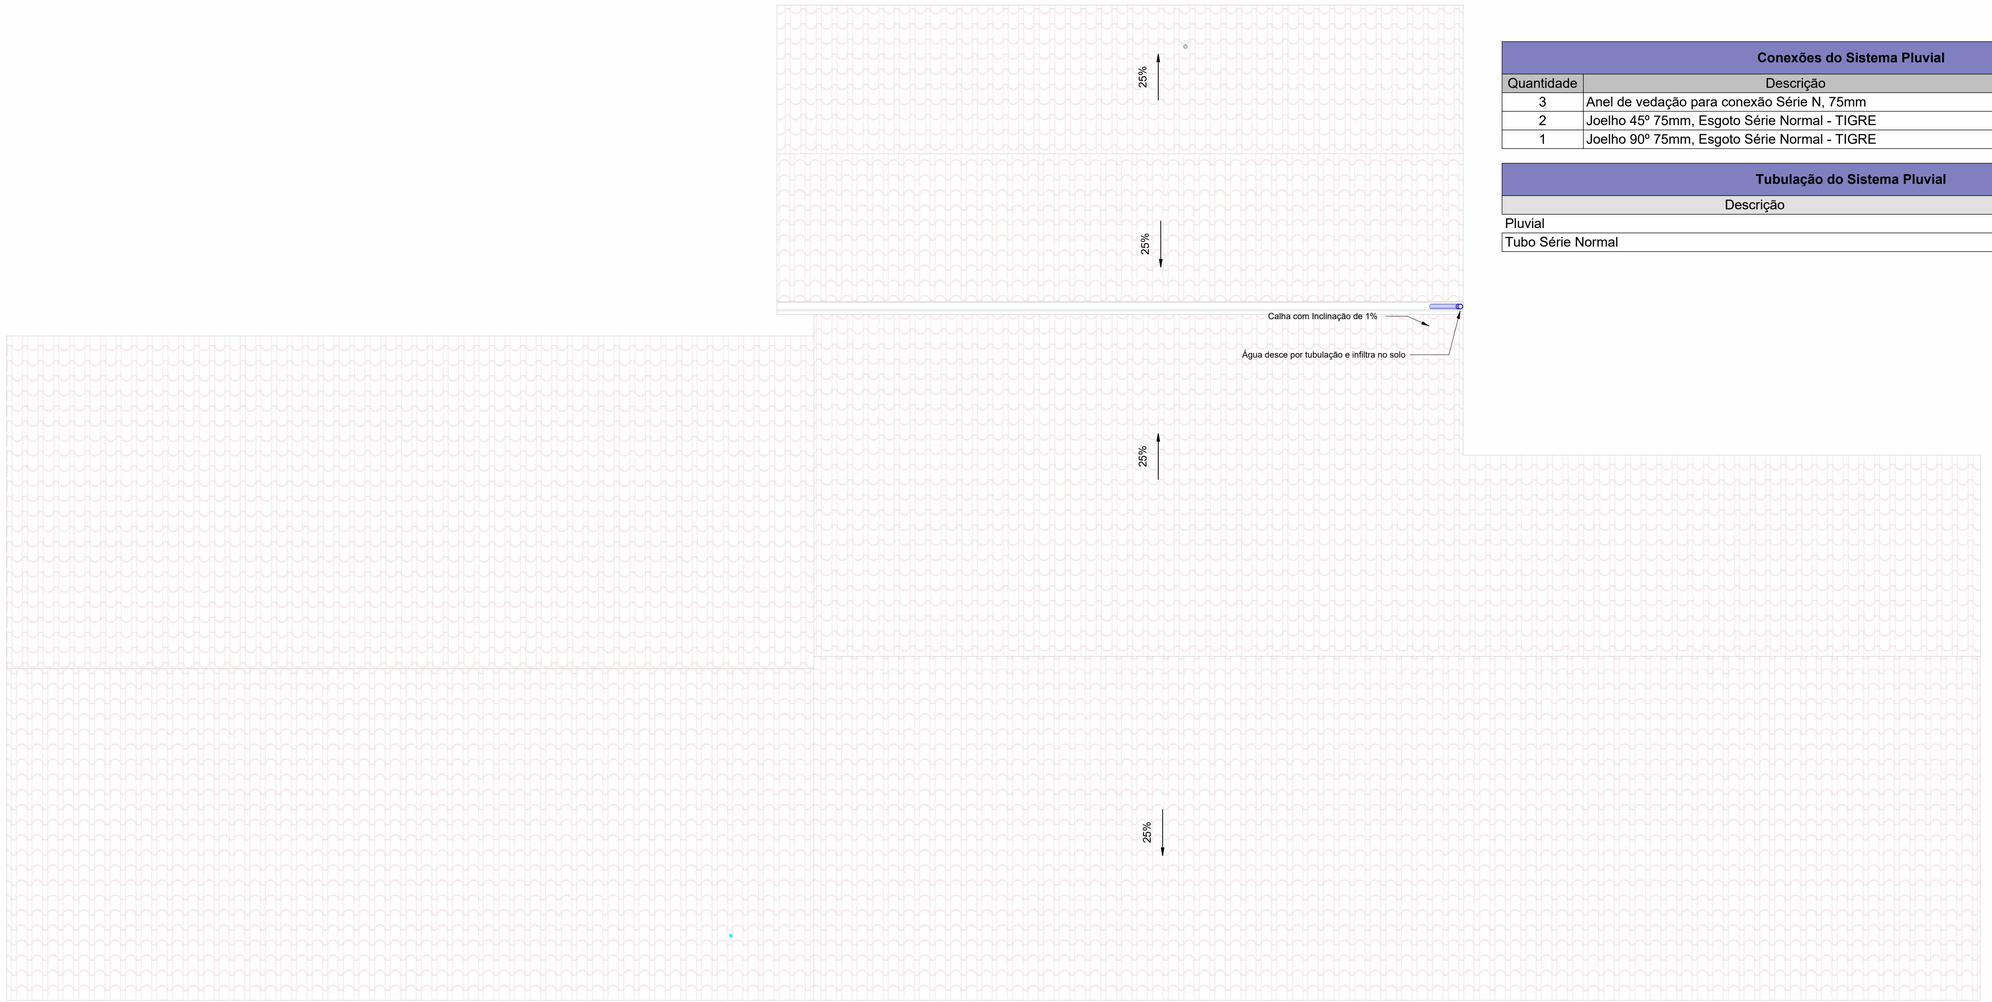

Pavimento Cobertura
1 : 50

Conexões do Sistema Pluvial		
Quantidade	Descrição	Tamanho
3	Anel de vedação para conexão Série N, 75mm	
2	Joelho 45º 75mm, Esgoto Série Normal - TIGRE	Ø75 mm-Ø75 mm
1	Joelho 90º 75mm, Esgoto Série Normal - TIGRE	Ø75 mm-Ø75 mm

Tubulação do Sistema Pluvial		
Descrição	Diâmetro	Comprimento
Pluvial		
Tubo Série Normal	75 mm	3,33

1- As instalações deverão ser executadas de acordo com as normas abnt nbr 5626 e nbr 8160;
2- Os tubos de ø100mm acima, deverão ter inclinação mínima de 1%;
3- Os tubos de ø75mm abaixo, deverão ter inclinação mínima de 2%;
4- Os tubos horizontais de ventilação, deverão ter aclive mínimo de 1%;
5- Os tubos de ventilação, deverão ultrapassar no mínimo 30cm da cobertura e possuir proteção em suas extremidades;
6- Utilizar luva simples para interligar tubos e conexões;
7- Utilizar anel de vedação com lubrificante na parte da "virola" e adesivo plástico com solução preparadora na parte "lisa" das conexões;
8- É proibido a utilização de silicone ou graxa nos anéis de vedação na parte da "virola";
9- Utilizar tubulação de série reforçada nos ramais que recebem esgoto de pia de cozinha;
10- Não insira a tubulação até o final da conexão, deixe um recuo de 10% do diâmetro do tubo para permitir a dilatação do material;
11- É recomendado que todas as tubulações e conexões sejam da mesma marca para assegurar a garantia do fabricante;
12- Nas tubulações que existir "virola" própria, deverá ser descartado a parte da "virola";
13- As nomenclaturas das tubulações devem ser voltadas para frente de maneira que permita a fácil visualização;
14- Não utilizar conexões de joelho nas tubulações, exceto quando indicado em projeto;
15- É proibido o uso de lixa nos tubos e conexões;
16- Verificar se as paredes internas dos tubos e conexões estão lisas, sem rebarbas ou arranhões, para corrigir imperfeições, utilizar lima;
17- Os fundos de valas para passagens de tubulações devem ter superfície firme, sem pedras ou entulhos;

Tipos de sistema

- Água fria - Distribuição
- Água fria - Abastecimento
- Água fria - Bombeamento
- Água quente - Distribuição
- Esgoto Primário
- Esgoto Secundário
- Esgoto Gordura
- Ventilação
- Pluvial
- Reuso
- Gás

INDICAÇÃO

- AP Ø — ÁGUA PLUVIAL
- ABAST Ø — ABASTECIMENTO RESERVATÓRIO
- TV Ø — VENTILAÇÃO
- AF Ø — ÁGUA FRIA
- AQ Ø — ÁGUA QUENTE

TABELA DE REVISÃO

Nº	DESCRIÇÃO	DATA	EMITIDO POR

QR CODES

PROJETO
Ampliação Posto da Saúde Pinhal

OBRA
UBS SINIMBU

ENDEREÇO
Pinhal Santo Antônio / Sinimbu - RS

RESPONSÁVEL TÉCNICO
Vander Dhiel

CREA: RS248518

CLIENTE
Prefeitura Municipal de Sinimbu

CPF/CNPJ:

CONTEÚDO
Pavimento Térreo - PLUVIAL

DATA 12/12/2025 | ESCALA INDICADA | DESENHO Autor | REVISÃO

FOLHA 02/03

PLUVIAL