

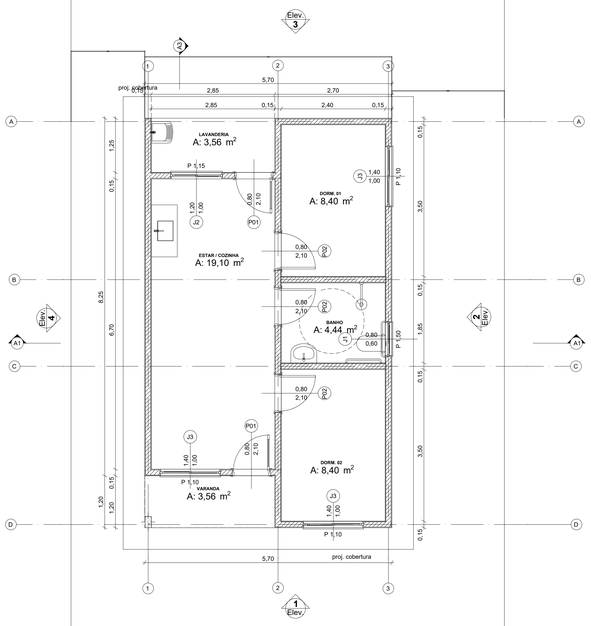


Planta Térreo
1:50

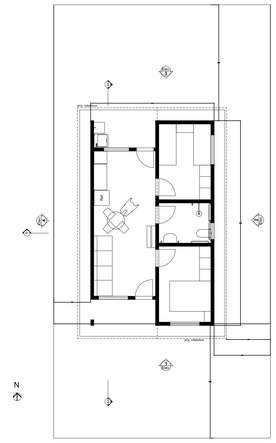

LAYOUT
1:100

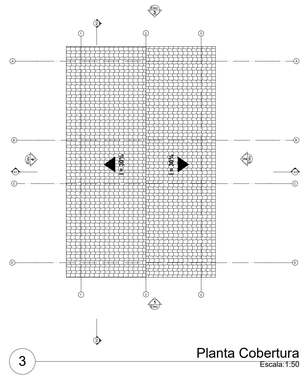

Planta Cobertura
Escala:1:50


REV.	DESCRIÇÃO	MODIFICADO POR	DATA

Quadro de Areas


Piso de Origem		Cômodo	Área Medida
Nível 0,00			
	01	ESTAR / COZINHA	19,10
	02	DORM. 01	8,40
	03	BANHO	4,44
	04	DORM. 02	8,40
	05	VARANDA	3,56
	06	LAVANDERIA	3,56
			47,46 m²

Rendering CAF213


Rendering FC8D

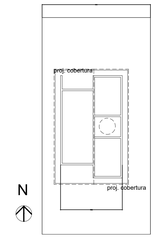


Implantação
Escala:1:200

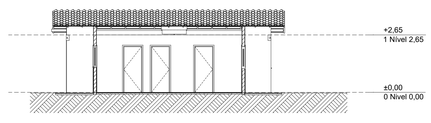


A3 Corte
1:100

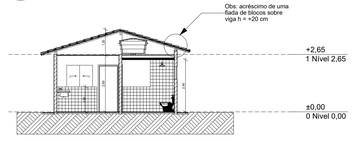


A1 Corte
1:100

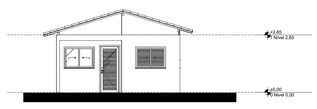


1 Elevação Frontal
1:100

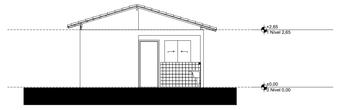

3 Elevação Posterior
1:100

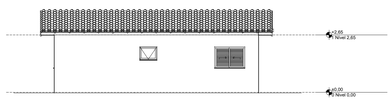

2 Lateral Direita
1:100

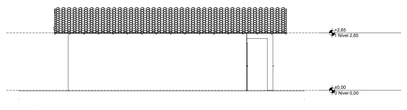

4 Lateral Esquerda
1:100

Minha Casa Minha Vida · NOVO PAC · CAIXA · GOVERNO FEDERAL BRASIL UNIÃO E RECONSTRUÇÃO

PROJETO
Unidades Habitacionais Minha Casa Minha Vida

ENDEREÇO
Estrada Linha Primavera

CIDADE
Sinimbu

ESTADO
Rio Grande do Sul

PROPRIETÁRIO
Município de Sinimbu

Wilson Molz
Prefeito de Sinimbu
RESPONSÁVEL TÉCNICO

Giovane Dolejal Zanetti
Eng. Civil CREA RS 101973

FASE PROJETO
PL | Projeto Legal

ESCALA: INDICADA

DIMENSÃO DA FOLHA
A1

CONTEÚDO
Projeto Arquitetônico

RESPONSÁVEL
Giovane Dolejal Zanetti - Eng. Civil

DATA
12/09/2025

FOLHA

ARQUIVO DIGITAL

REVISÃO
01