
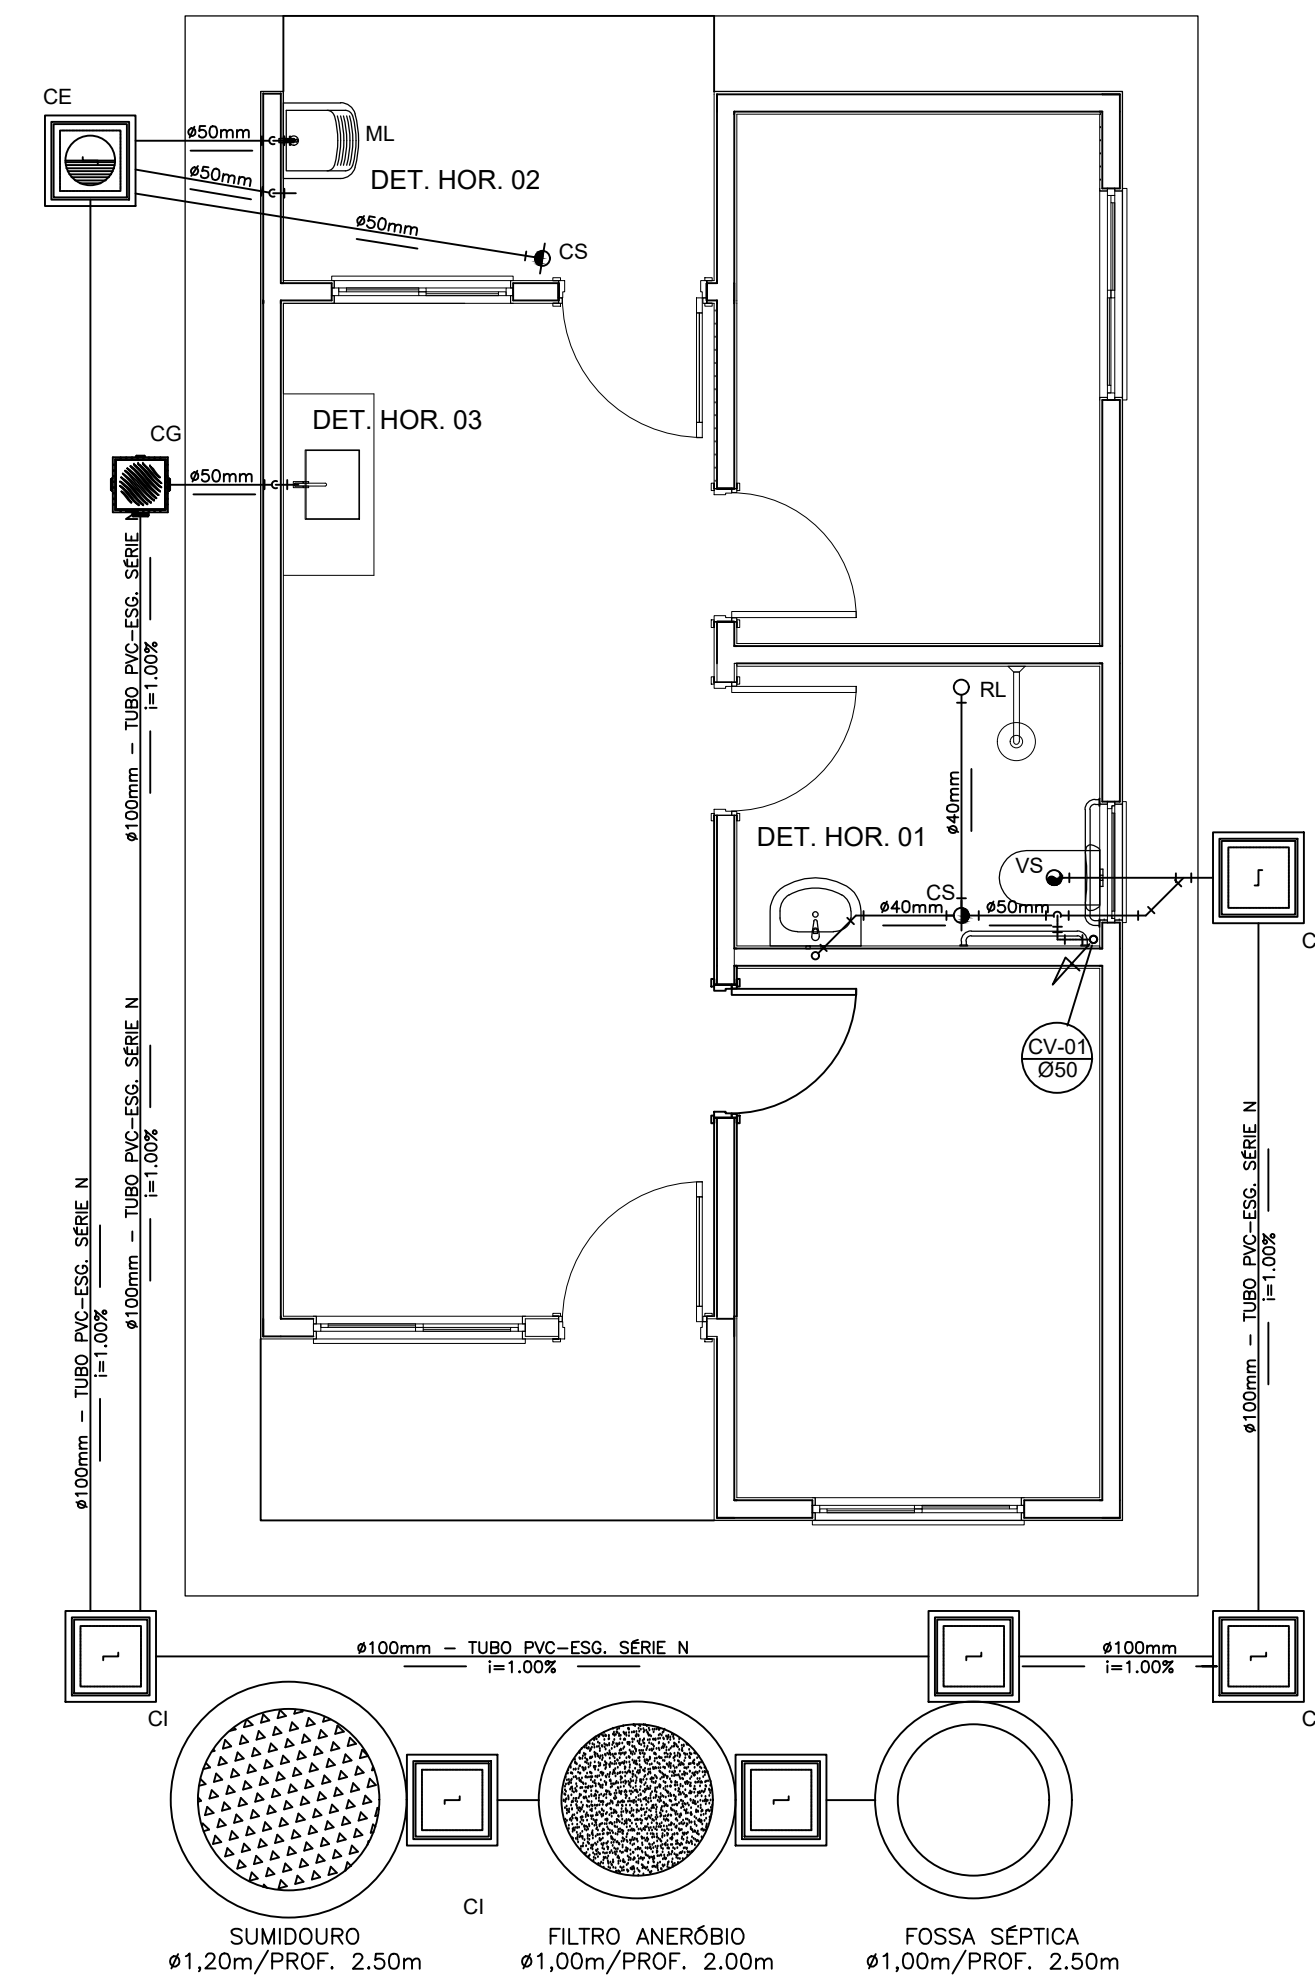
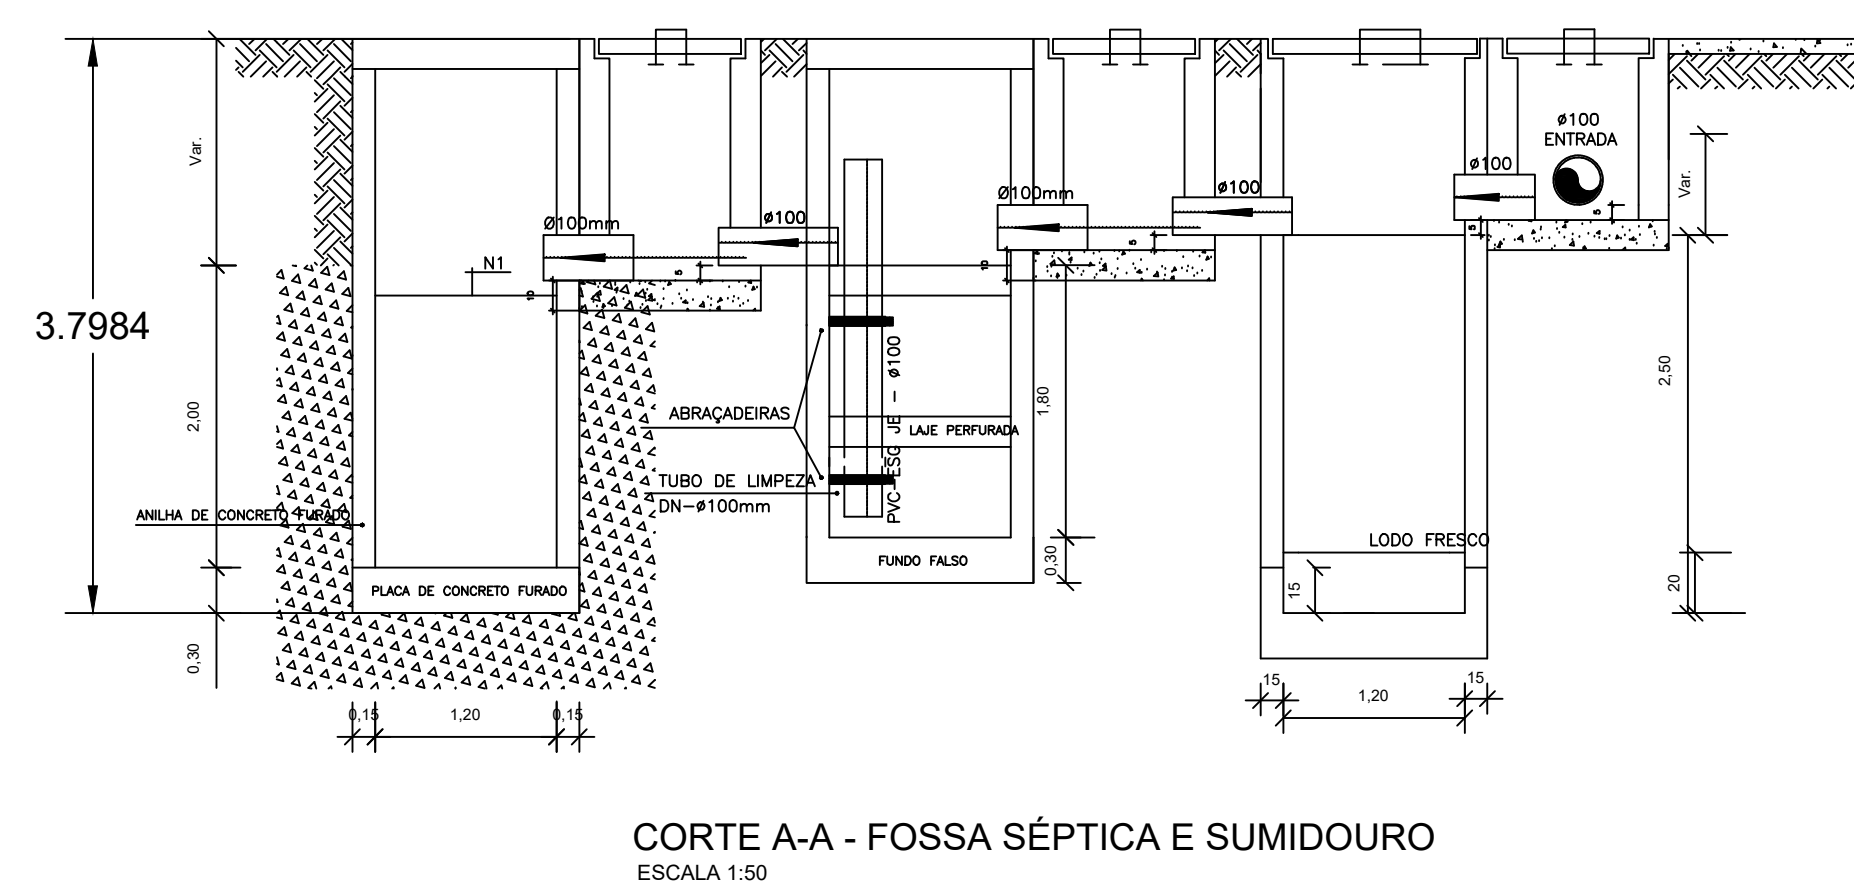
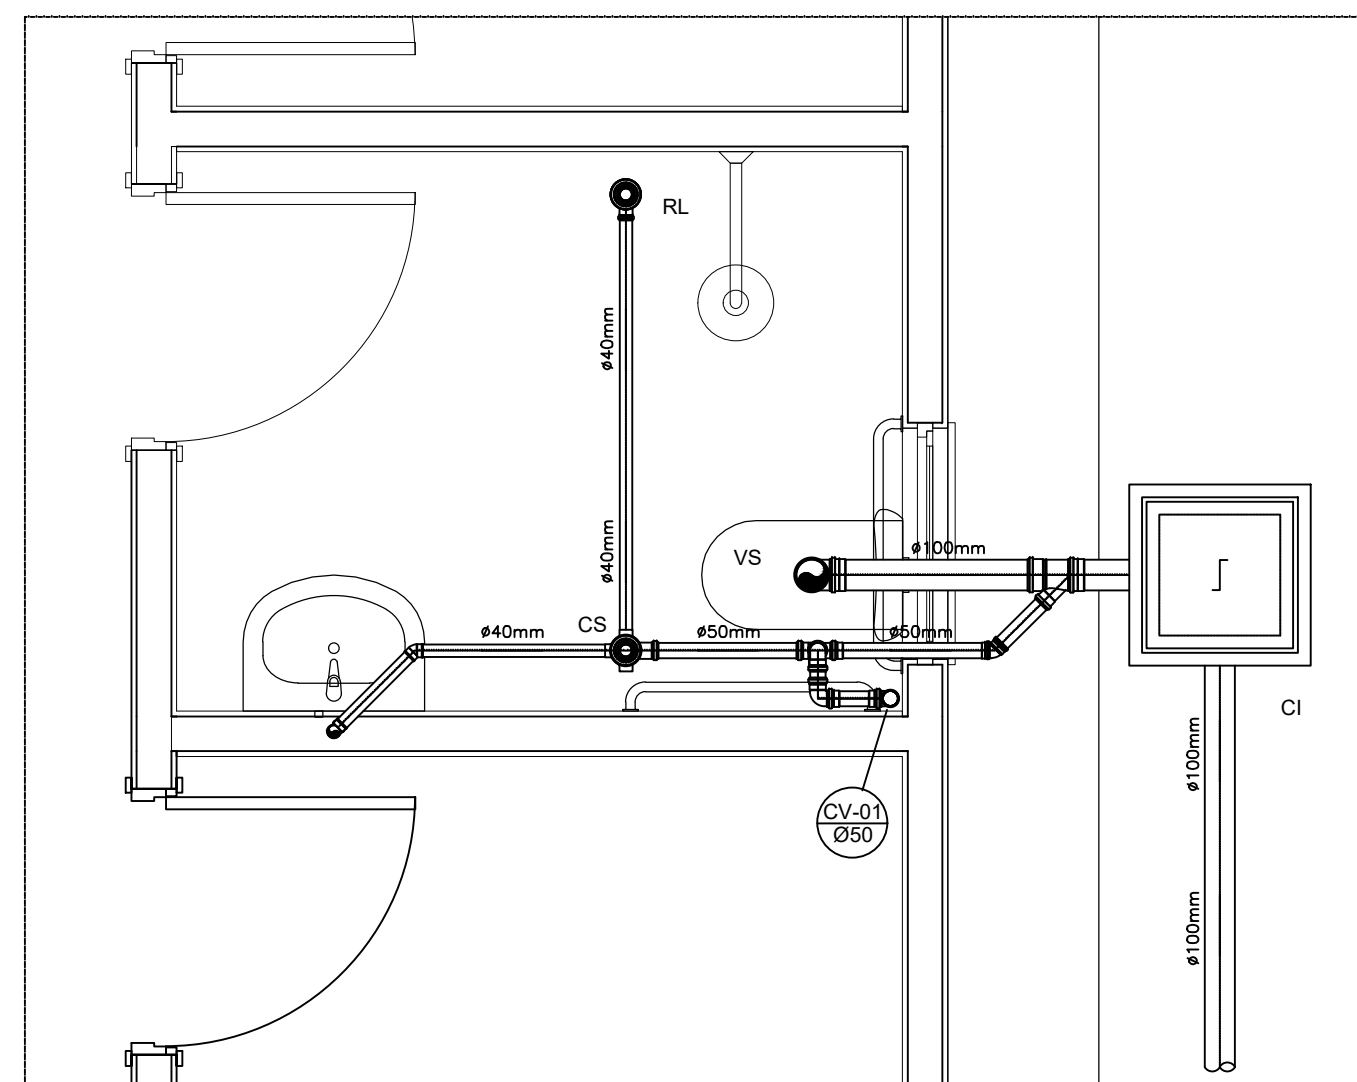
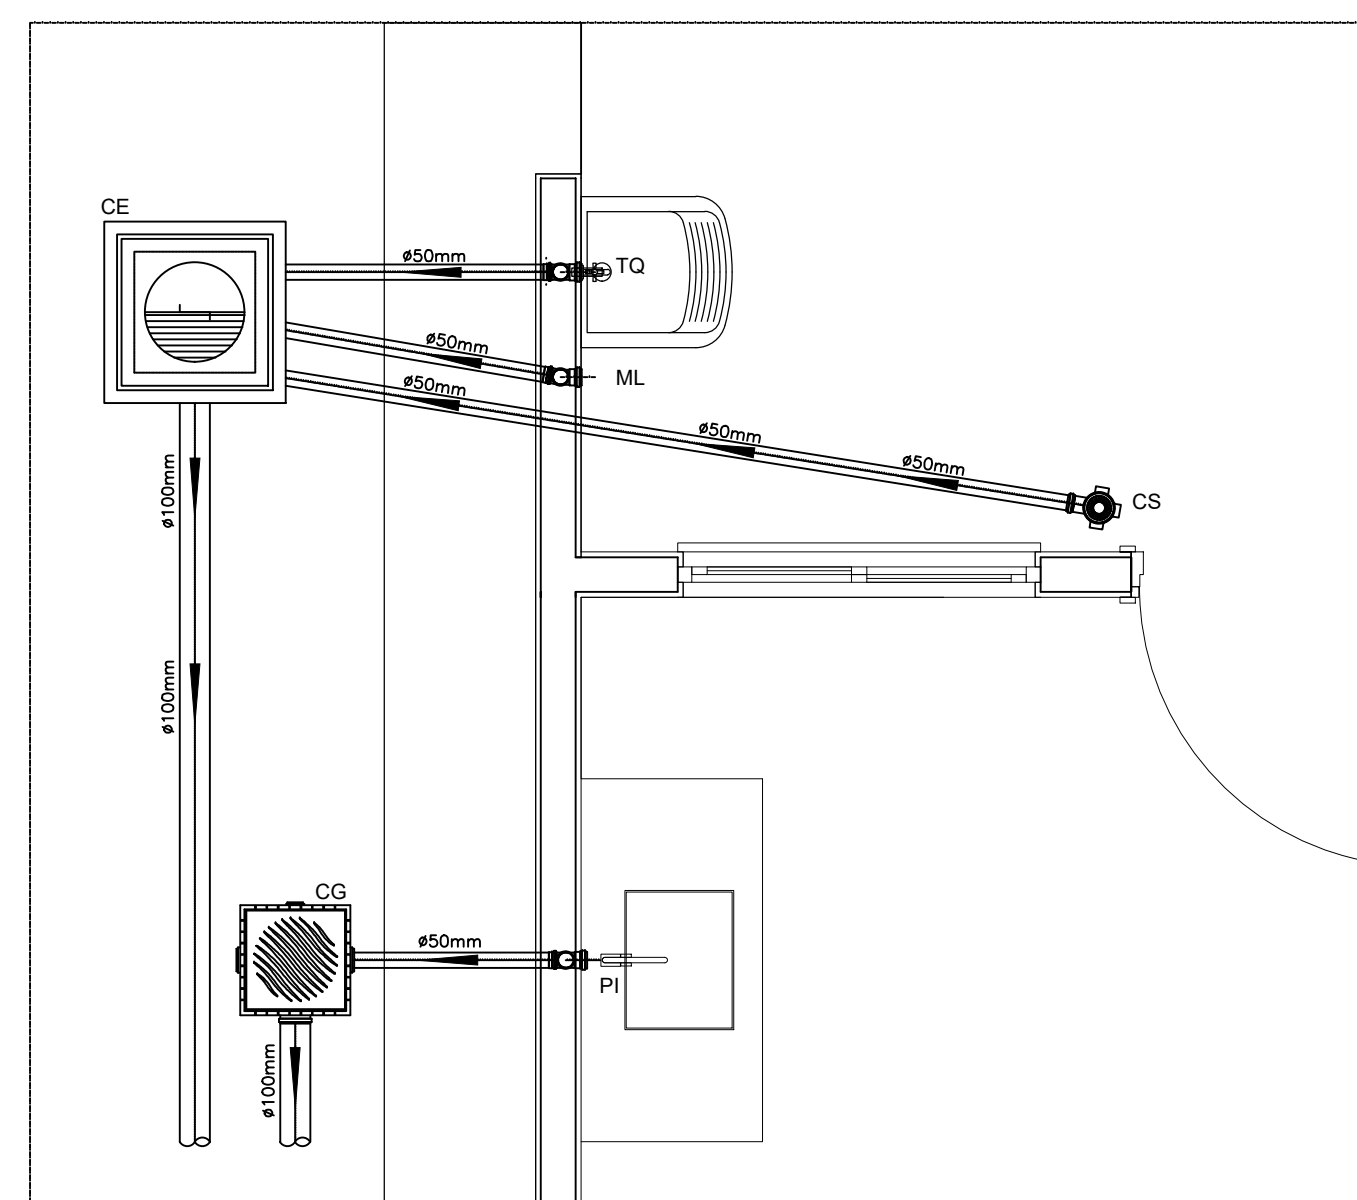
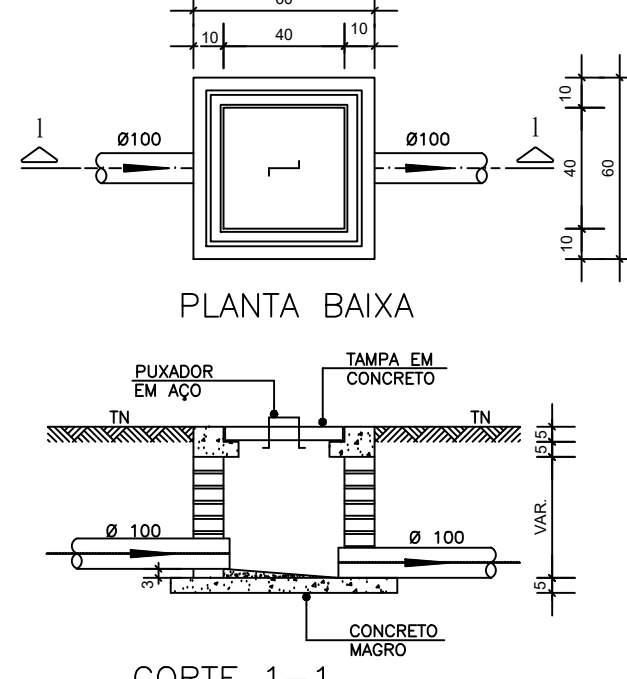
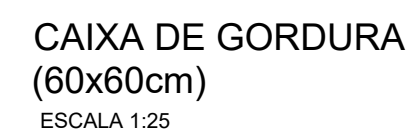
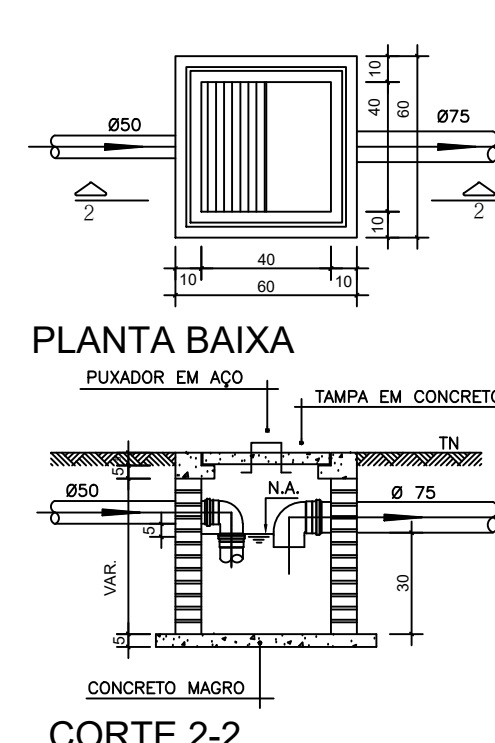
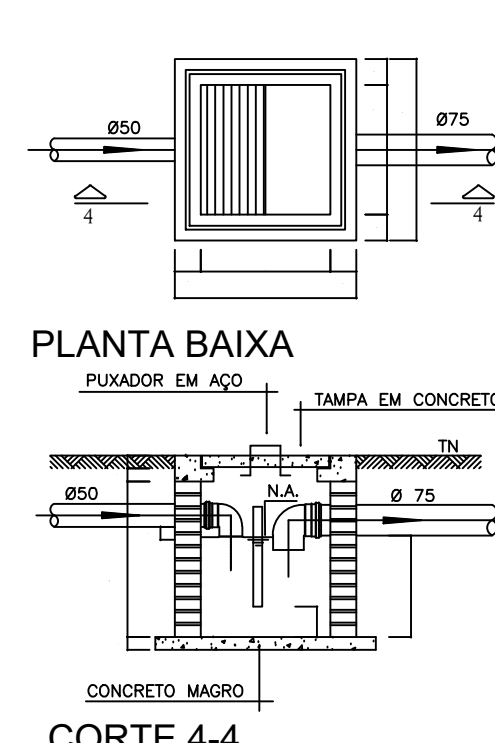
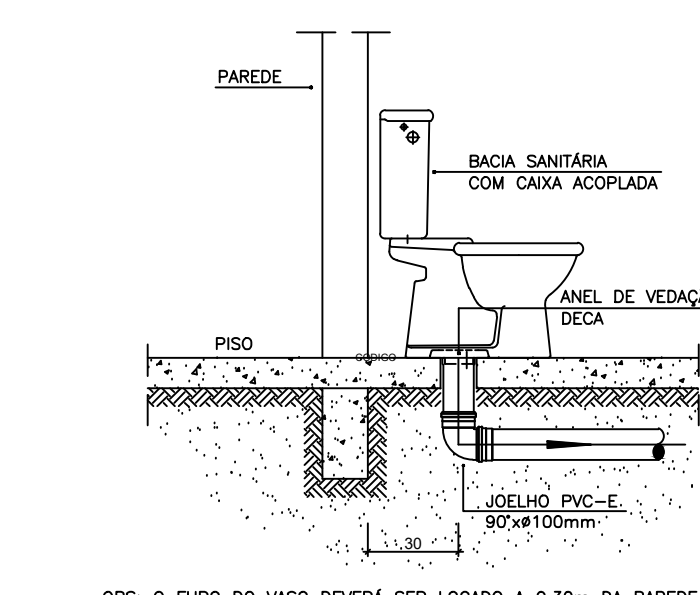
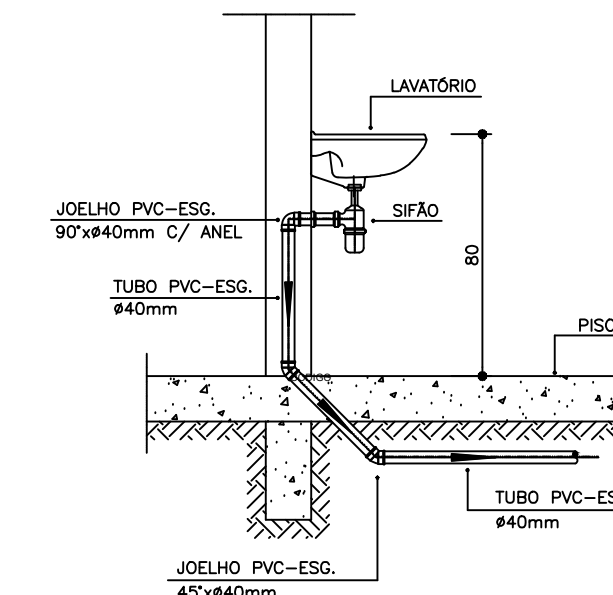


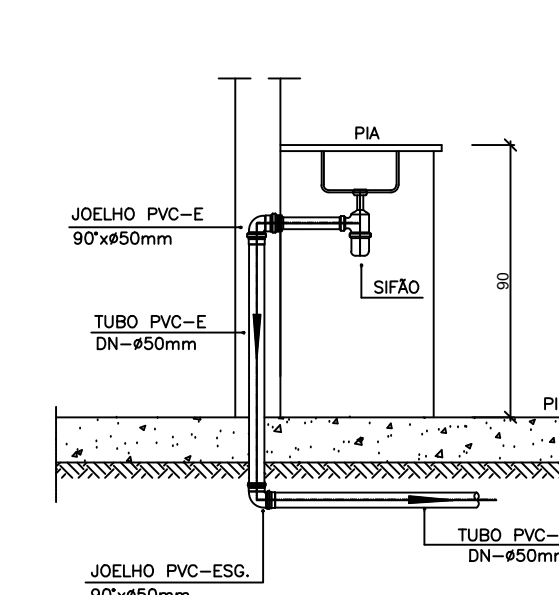

NOTAS

—Quanto a inclinação:

—A inclinação mínima para a rede de esgoto e águas pluviais serão conforme indicado abaixo:

Dímetros	Esgoto	Águas pluviais
40	2,0%	—
50	2,0%	1,00%
75	2,0%	1,00%
100	1,0%	1,00%

—CAIXAS E RALOS.

LEGENDA

CG	Caixa de Inspeção	- 60x60cmVar
CG	Caixa de Gordura	- 60x60cmVar
CE	Caixa de Espuma	- 60x60cmVar
RL	Raio Seco	100x100x50mm
RS	Raio Sifonado	100x100x50mm
RH	Raio hemisférico (tipo abacaxi)	100x100mm
CS	Caixa Sifonada	100x100x50mm
CA	Caixa de Aguas Pluviais	
AP	Tubo de Queda - Aguas Pluviais	
CV	Coluna de Ventilação	
DN-ø	Dímetro Nominal da Peça	
i	Inclinação Mínima	
T.Natural	Terreno Natural	
→	Sentido do Fluxo	
⊕	Bucha de Redução	
↙	Prumada que Sobe	
↘	Prumada que Desce	
⊗	Nomenclatura do Celulo	
⊗	Numeração da Coluna	
⊗	Dímetro da Tubulação	
⊕	Nível da Geratriz Interne das Tubulações	
—	Canalização de Esgoto - PVC Esg - Série N	
—	Canalização de Ventilação - PVC Esg - Série N	
—	Canalização de Aguas pluviais - PVC Agu Pluvial- Série R	

OBS

ATENÇÃO:
Exemplo de projeto Hidrosanitário para edificações do Novo PAC
FHNIS Sub50 - Portaria 1416 / 2023.
Uso facultado, desde que revisado por responsável técnico, com a
devida emissão de ART/RRT/TRT, e adequado às particularidades de
cada obra.

PROJETO
Unidades Habitacionais Minha Casa Minha Vida

ENDEREÇO
Estrada Linha Primavera

CIDADE
Sinimbu ESTADO Rio Grande do Sul |

PROPRIETÁRIO
Município de Sinimbu

Wilson Molz
Prefeito de Sinimbu

Giovane Dolejal Zanetti
Eng. Civil CREA RS 101973

FASE PROJETO	ESCALA: INDICADA	DIMENSÃO DA FOLHA
Pl. Projeto Legal		A1

CONTEÚDO
Projeto Hidrossanitário - Esgoto - Planta Baixa e Detalhes

RESPONSÁVEL	DATA
Giovane Dolelal Zanetti - Eng. Civil	12/09/2025

ARQUIVO DIGITAL REV 01