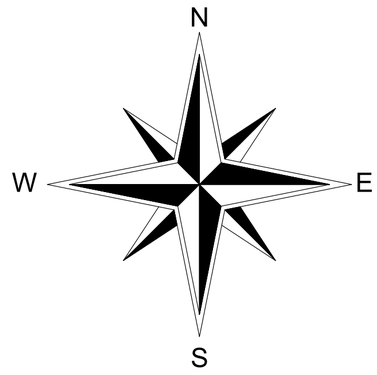

LOCALIZAÇÃO E DEMARCAÇÃO DE UMA FRAÇÃO DE TERRAS COM 1,9621 HECTARES PERTENCENTE AO MUNICÍPIO DE SINIMBU, LOCALIZADA NO LADO ESQUERDO DA ESTRADA GERAL DE LINHA PRIMAVERA, ZONA RURAL DO MUNICÍPIO DE SINIMBU - RS, DE QUEM NELA ENTRA PELA AVENIDA GENERAL FLORES DA CUNHA, DONDE DISTA 1.148 METROS.

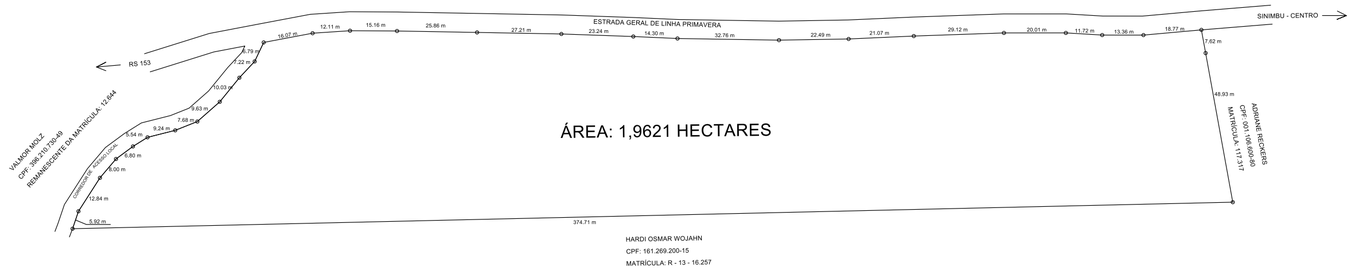

IMÓVEL MATRÍCULA 120.335							
De	Latitude	Longitude	Altitude	Para	Azim. 3ªEd.	Dist. 3ªEd.	Ãng. Int.
M2104	-29°31'28.271"	-52°32'37.689"	92.63	P2	80°04'	16.07 m	126°09'29"
P2	-29°31'28.181"	-52°32'37.101"	92.67	P3	87°05'	12.11 m	173°06'05"
P3	-29°31'28.161"	-52°32'36.652"	92.65	P4	91°02'	15.16 m	175°52'16"
P4	-29°31'28.170"	-52°32'36.089"	92.40	P5	91°46'	25.86 m	179°19'12"
P5	-29°31'28.196"	-52°32'35.129"	92.29	P6	91°48'	27.21 m	179°58'04"
P6	-29°31'28.224"	-52°32'34.119"	93.27	P7	92°48'	23.24 m	179°01'47"
P7	-29°31'28.261"	-52°32'33.257"	94.90	P8	93°20'	14.30 m	179°27'10"
P8	-29°31'28.288"	-52°32'32.727"	95.46	P9	91°40'	32.76 m	181°38'35"
P9	-29°31'28.319"	-52°32'31.511"	95.02	P10	89°45'	22.49 m	181°53'42"
P10	-29°31'28.316"	-52°32'30.676"	94.58	P11	88°14'	21.07 m	181°35'23"
P11	-29°31'28.295"	-52°32'29.894"	94.54	P12	88°47'	29.12 m	179°25'47"
P12	-29°31'28.275"	-52°32'28.813"	94.84	P13	90°42'	20.01 m	178°02'27"
P13	-29°31'28.283"	-52°32'28.070"	94.68	P14	94°12'	11.72 m	176°33'12"
P14	-29°31'28.311"	-52°32'27.636"	94.86	P15	90°47'	13.36 m	183°22'30"
P15	-29°31'28.317"	-52°32'27.140"	95.02	P16	85°34'	18.77 m	185°10'36"
P16	-29°31'28.270"	-52°32'26.445"	95.08	M1379	170°26'	7.62 m	95°14'43"
M1379	-29°31'28.514"	-52°32'26.398"	97.74	M1428	170°25'	48.93 m	179°56'11"
M1428	-29°31'30.081"	-52°32'26.096"	119.53	M2102	269°27'	374.71 m	80°59'38"
M2102	-29°31'30.197"	-52°32'40.010"	109.94	P17	19°40'	5.92 m	70°00'42"
P17	-29°31'30.016"	-52°32'39.936"	107.71	P18	33°27'	12.84 m	165°57'17"
P18	-29°31'29.668"	-52°32'39.673"	105.05	P19	41°01'	8.00 m	172°20'27"
P19	-29°31'29.472"	-52°32'39.478"	103.19	P20	54°15'	6.80 m	166°51'00"
P20	-29°31'29.343"	-52°32'39.273"	102.18	P21	58°51'	5.54 m	175°28'24"
P21	-29°31'29.250"	-52°32'39.097"	101.34	P22	76°42'	9.24 m	162°14'50"
P22	-29°31'29.181"	-52°32'38.763"	98.55	P23	68°51'	7.68 m	187°30'13"
P23	-29°31'29.091"	-52°32'38.497"	96.84	P24	49°31'	9.63 m	199°39'07"
P24	-29°31'28.888"	-52°32'38.225"	95.00	P25	39°54'	10.03 m	189°29'20"
P25	-29°31'28.638"	-52°32'37.986"	93.69	P26	43°54'	7.22 m	176°01'24"
P26	-29°31'28.469"	-52°32'37.800"	93.05	M2104	26°06'	6.79 m	197°40'29"
Área (SGL): 1,9621 ha							

Sistema de Coordenadas

Coordenadas Planas Sistema U T M

Origem das coordenadas:

Elipsóide:

N Equador acrescido de 10.000.000 m

E MC acrescido de 500.000 m

Coordenadas Geodésicas do ponto:

Latitude φ =

Longitude λ =

Coeficiente de Escala: K =

Escala Gráfica:

0 7 14 21 28 35 42 56 70 105 140

Convenções topográficas - NBR 13133

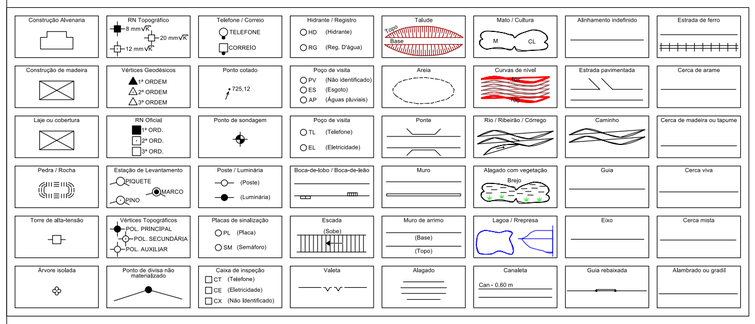

Título:

Levantamento Planialtimétrico Cadastral

Folha: 01

Objetivo:

Planta de localização e situação de imóvel
Demarcação de área

Município:

Sinimbu - RS

Área Total:

1,9621 ha

Proprietários:

Município de Sinimbu CNPJ: 94.577.632/0001-66

Imóvel:

Imóvel rural

Matrícula:

120.335

Escala:

1 / 1400

Data:

06/10/2025

Situação:

Quadro de Áreas:

Proprietários:

WILSON MOLZ:17272025034

Assinado de forma digital por WILSON MOLZ:17272025034
Dados: 2025.10.14 11:04:35 -03'00'

Município de Sinimbu

Resp. Técnico:

ADILSON INGREMANN:01643537040

Assinado de forma digital por ADILSON INGREMANN:01643537040
Dados: 2025.10.14 10:42:28 -03'00'

Engº agrícº. Adilson Ingremann
CREA RS: 224366

Aprovações:

Esse desenho foi elaborado utilizando uma versão original do sistema profissional para Cálculos, Desenhos e Projetos topográficos Métrica TOPO

A2 = (594 X 420)