





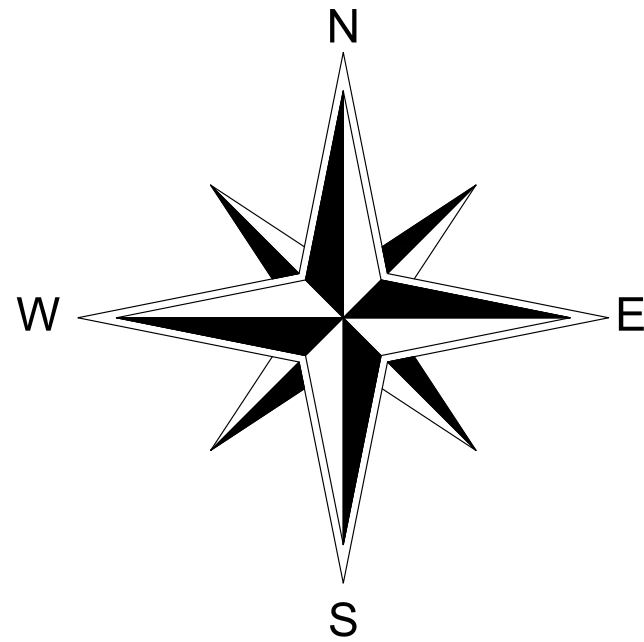


LOCALIZAÇÃO E DEMARCAÇÃO DE UMA FRAÇÃO DE TERRAS COM 1,9621 HECTARES PERTENCENTE AO MUNICÍPIO DE SINIMBU, LOCALIZADA NO LADO ESQUERDO DA ESTRADA GERAL DE LINHA PRIMAVERA, ZONA RURAL DO MUNICÍPIO DE SINIMBU - RS, DE QUEM NELA ENTRA PELA AVENIDA GENERAL FLORES DA CUNHA, DONDE DISTA 1.148 METROS.

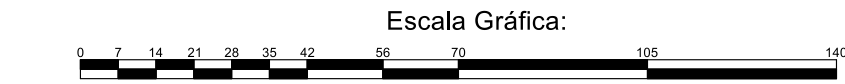

Convenções topográficas - NBR 13133

Construção Alvenaria	RN Topográfico + 4 mm VR + 12 mm VR	Telefone / Conto TELEFONE CORREIO	Hidante / Registro HD (hidrante) RG (Reg. D'água)	Talude	Mato / Cultura M CL	Alinhamento indefinido	Estrada de ferro
Construção de madeira	Verbetes Geodésicos 1º ORDEM 2º ORDEM 3º ORDEM	Ponto cotado 725.12	Popo de visita PV (Não identificado) ES (Egalo) AP (Alga pluvial)	Areia	Curvas de nível	Estrada pavimentada	Cerca de arame
Laje ou cobertura	RN Oficial 1º ORD. 2º ORD. 3º ORD.	Ponto de sondagem	Popo de visita TL (Telefone) EL (Eleticidade)	Ponte	Rio / Ribeirão / Córrego	Caminho	Cerca de madeira ou tapume
Pedra / Rocha	Estação de Levantamento EQUETE MARC	Ponto / Luminária (Placa) (Luminária)	Boca-de-lão / Boca-de-lão	Muro	Alagado com vegetação	Guia	Cerca viva
Torre de alta-tensão	Verbetes Topográficos POL PRINCIPAL POL SECUNDARIA POL AUXILIAR	Placa de sinalização PL (Placa) SM (Semáforo)	Escada (Sub) (Base) (Topo)	Muro de arrimo (Base) (Topo)	Lagoa / Represa	Eixo	Cerca mista
Árvore isolada	Ponto de vista não materializado	Caixa de inspeção CT (Telefone) CE (Eleticidade) CX (Não identificado)	Valeia	Alagado	Canaleta	Guia rebanhada	Alambrado ou gradil

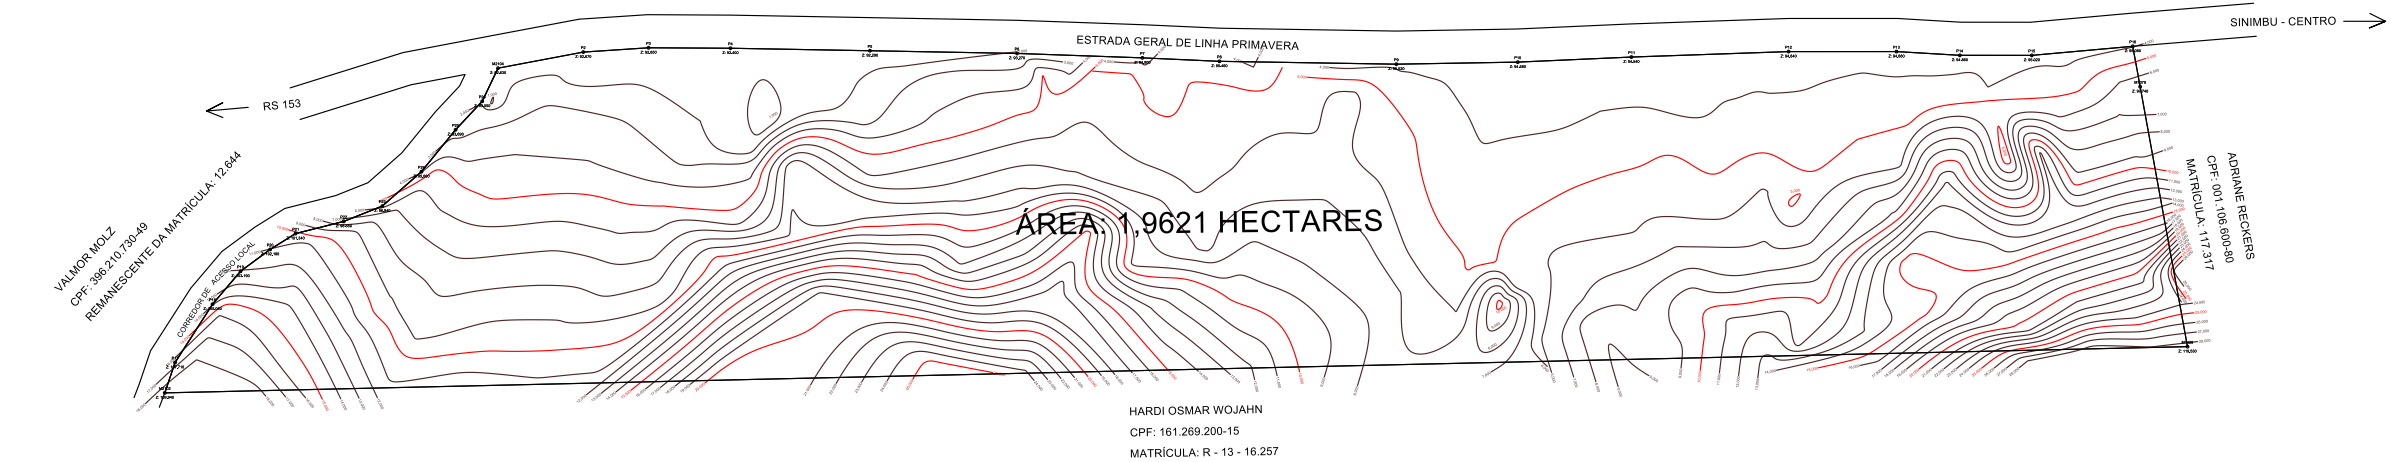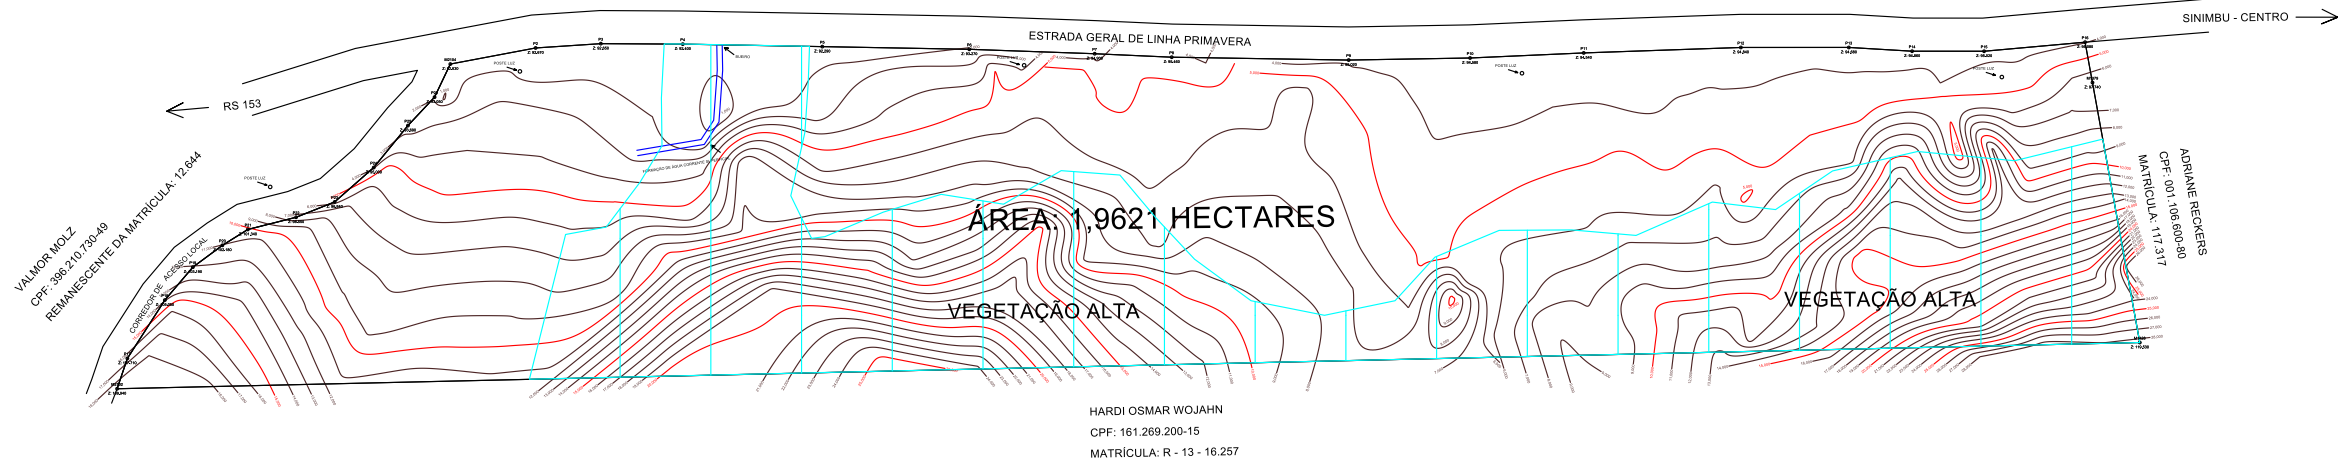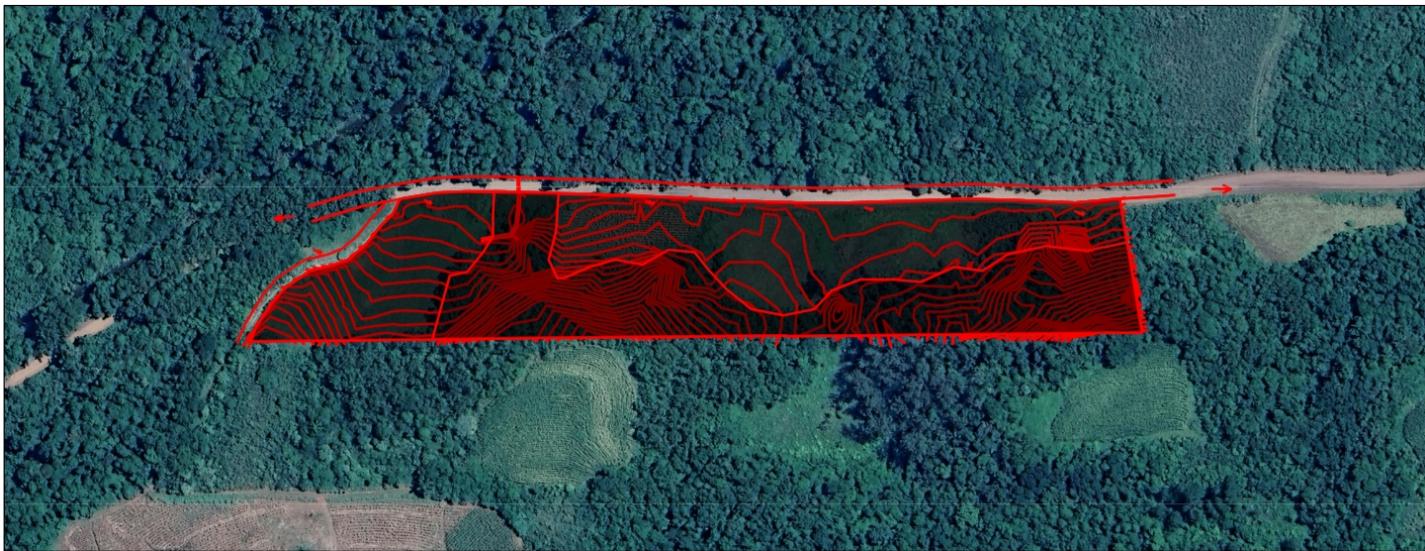

Título:
Levantamento Planialtimétrico Cadastral

Folha:
03

Objetivo:
Planta com curvas de nível

Município:
Sinimbu

Área Total:
1,9621 ha

Proprietários:
Município de Sinimbu CNPJ: 94.577.632/0001-66

Imóvel:
Imóvel rural

Matrícula:
120.335

Escala:
1 / 1400

Data:
06/10/2025

Situação:

Proprietários:

**WILSON
MOLZ:172720
25034**
Município de Sinimbu

Resp. Técnico:

**ADILSON
INGREMANN:01643537040**
Engº agric, Adilson Ingreman
CREA Rs: 224366

Quadro de Áreas:

Aprovações: