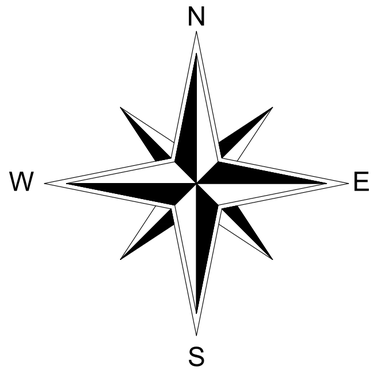

LOCALIZAÇÃO E DEMARCAÇÃO DE UMA FRAÇÃO DE TERRAS COM 1,9621 HECTARES PERTENCENTE AO MUNICÍPIO DE SINIMBU, LOCALIZADA NO LADO ESQUERDO DA ESTRADA GERAL DE LINHA PRIMAVERA, ZONA RURAL DO MUNICÍPIO DE SINIMBU - RS, DE QUEM NELA ENTRA PELA AVENIDA GENERAL FLORES DA CUNHA, DONDE DISTA 1.148 METROS.

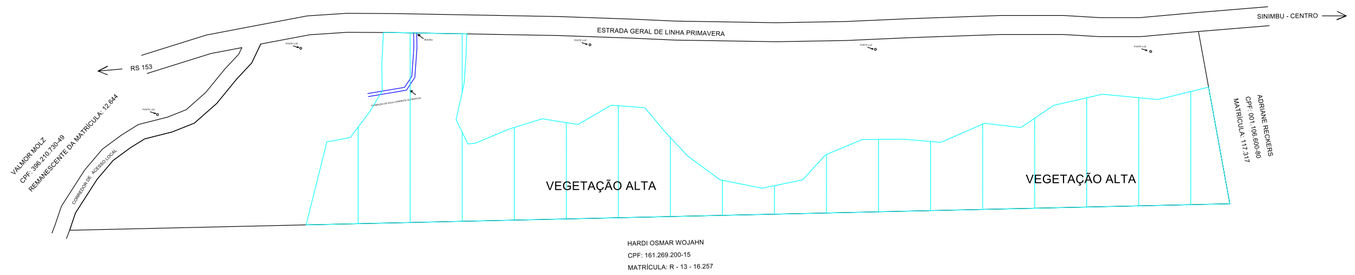

Escala Gráfica:

0 7 14 21 28 35 42 56 70 105 140

Convenções topográficas - NBR 13133

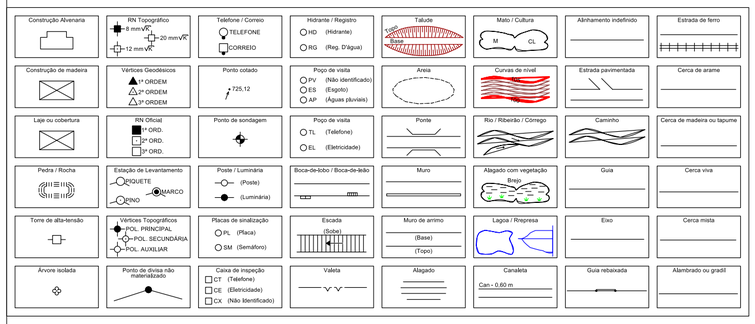

Título:

Levantamento Planialtimétrico Cadastral

Folha: 02

Objetivo:

Planta com detalhamento da vegetação, postes de luz, bueiro e formação de água corrente superficial

Município: Sinimbu

Área Total: 1,9621 ha

Proprietários: Município de Sinimbu CNPJ: 94.577.632/0001-66

Imóvel: Imóvel rural

Matrícula: 120.335

Escala: 1 / 1400

Data: 06/10/2025

Situação:

Quadro de Áreas:

Proprietários:

WILSON MOLZ:17272025034

Assinado de forma digital por WILSON MOLZ:17272025034
Dados: 2025.10.14 10:58:00 -03'00'

Município de Sinimbu

Resp. Técnico:

ADILSON INGREMANN:01643537040

Assinado de forma digital por ADILSON INGREMANN:01643537040
Dados: 2025.10.08 14:37:34 -03'00'

Engº agríc. Adilson Ingremann
CREA Rs: 224366

Aprovações:

Esse desenho foi elaborado utilizando uma versão original do sistema profissional para Cálculos, Desenhos e Projetos topográficos Métrica TOPO

A2 = (594 X 420)