




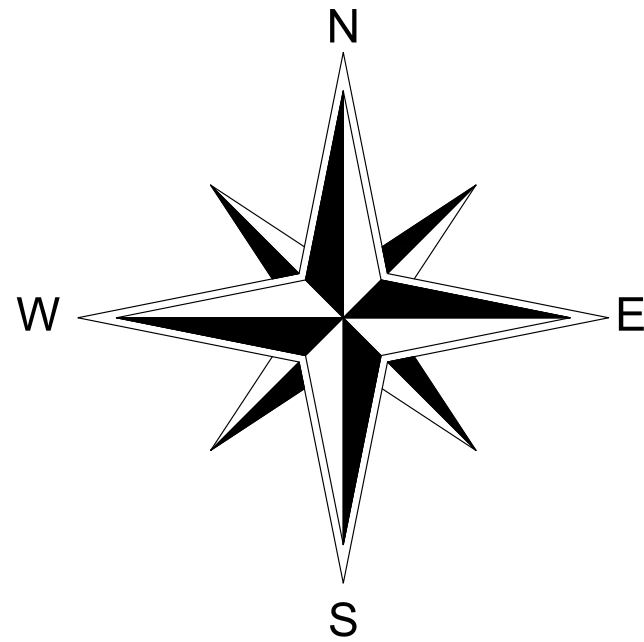

LOCALIZAÇÃO E DEMARCAÇÃO DE UMA FRAÇÃO DE TERRAS COM 1,9621 HECTARES PERTENCENTE AO MUNICÍPIO DE SINIMBU, LOCALIZADA NO LADO ESQUERDO DA ESTRADA GERAL DE LINHA PRIMAVERA, ZONA RURAL DO MUNICÍPIO DE SINIMBU - RS, DE QUEM NELA ENTRA PELA AVENIDA GENERAL FLORES DA CUNHA, DONDE DISTA 1.148 METROS.

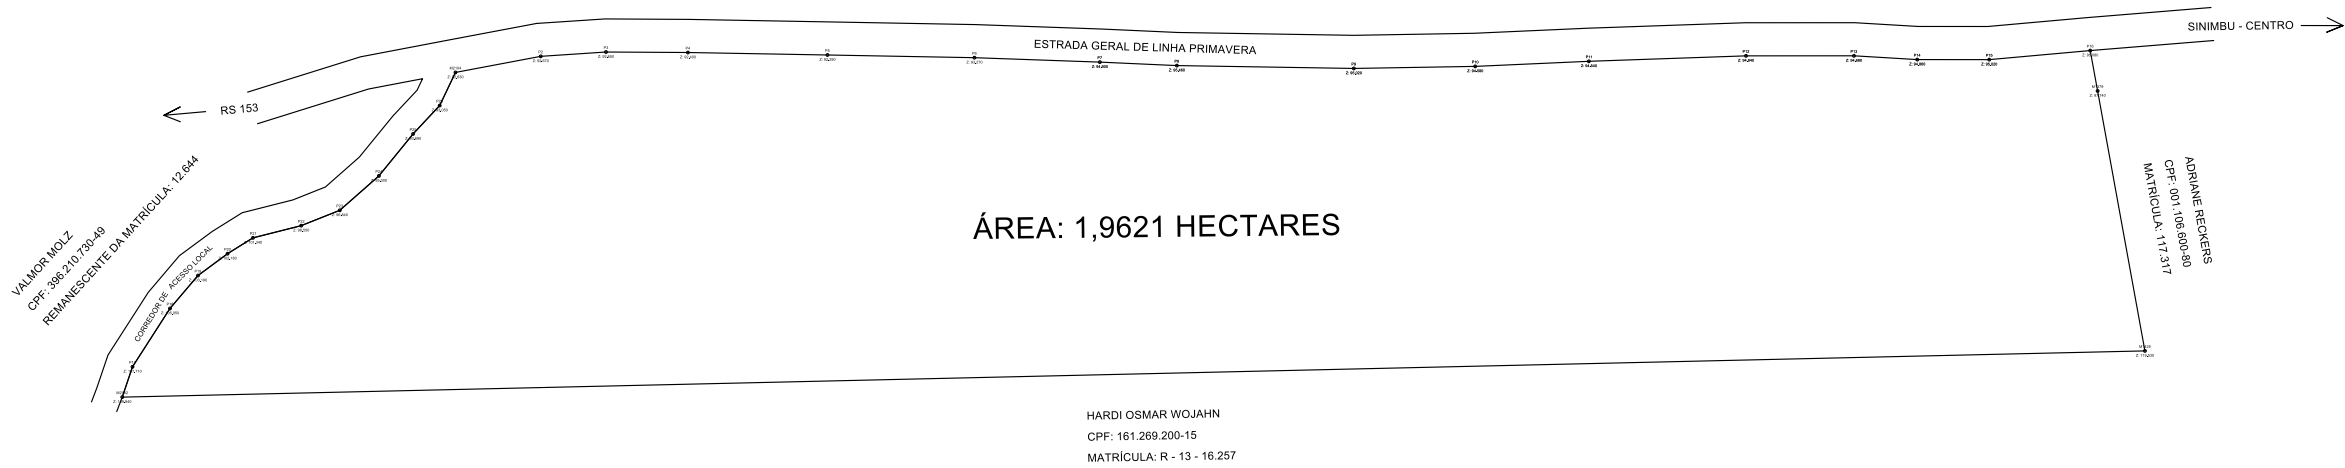

IMÓVEL MATRÍCULA 120.335							
De	Latitude	Longitude	Altitude	Para	Azim. 3ºEd.	Dist. 3ºEd.	Âng. Int.
M2104	-29°31'28.271"	-52°32'37.689"	92.63	P2	80°04'	16.07 m	126°09'29"
P2	-29°31'28.181"	-52°32'37.101"	92.67	P3	87°05'	12.11 m	173°06'05"
P3	-29°31'28.161"	-52°32'36.652"	92.65	P4	91°02'	15.16 m	175°52'16"
P4	-29°31'28.170"	-52°32'36.089"	92.40	P5	91°46'	25.86 m	179°19'12"
P5	-29°31'28.196"	-52°32'35.129"	92.29	P6	91°48'	27.21 m	179°58'04"
P6	-29°31'28.224"	-52°32'34.119"	93.27	P7	92°48'	23.24 m	179°01'47"
P7	-29°31'28.261"	-52°32'33.257"	94.90	P8	93°20'	14.30 m	179°27'10"
P8	-29°31'28.288"	-52°32'32.727"	95.46	P9	91°40'	32.76 m	181°38'35"
P9	-29°31'28.319"	-52°32'31.511"	95.02	P10	89°45'	22.49 m	181°53'42"
P10	-29°31'28.316"	-52°32'30.676"	94.58	P11	88°14'	21.07 m	181°35'23"
P11	-29°31'28.295"	-52°32'29.894"	94.54	P12	88°47'	29.12 m	179°25'47"
P12	-29°31'28.275"	-52°32'28.813"	94.84	P13	90°42'	20.01 m	178°02'27"
P13	-29°31'28.283"	-52°32'28.070"	94.68	P14	94°12'	11.72 m	176°33'12"
P14	-29°31'28.311"	-52°32'27.636"	94.86	P15	90°47'	13.36 m	183°22'30"
P15	-29°31'28.317"	-52°32'27.140"	95.02	P16	85°34'	18.77 m	185°10'36"
P16	-29°31'28.270"	-52°32'26.445"	95.08	M1379	170°26'	7.62 m	95°14'43"
M1379	-29°31'28.514"	-52°32'26.398"	97.74	M1428	170°25'	48.93 m	179°56'11"
M1428	-29°31'30.081"	-52°32'26.096"	119.53	M2102	269°27'	374.71 m	80°59'38"
M2102	-29°31'30.197"	-52°32'40.010"	109.94	P17	19°40'	5.92 m	70°00'42"
P17	-29°31'30.016"	-52°32'39.936"	107.71	P18	33°27'	12.84 m	165°57'17"
P18	-29°31'29.668"	-52°32'39.673"	105.05	P19	41°01'	8.00 m	172°20'27"
P19	-29°31'29.472"	-52°32'39.478"	103.19	P20	54°15'	6.80 m	166°51'00"
P20	-29°31'29.343"	-52°32'39.273"	102.18	P21	58°51'	5.54 m	175°28'24"
P21	-29°31'29.250"	-52°32'39.097"	101.34	P22	76°42'	9.24 m	162°14'50"
P22	-29°31'29.181"	-52°32'38.763"	98.55	P23	68°51'	7.68 m	187°30'13"
P23	-29°31'29.091"	-52°32'38.497"	96.84	P24	49°31'	9.63 m	199°39'07"
P24	-29°31'28.888"	-52°32'38.225"	95.00	P25	39°54'	10.03 m	189°29'20"
P25	-29°31'28.638"	-52°32'37.986"	93.69	P26	43°54'	7.22 m	176°01'24"
P26	-29°31'28.469"	-52°32'37.800"	93.05	M2104	26°06'	6.79 m	197°40'29"
Área (SGL): 1,9621 ha							

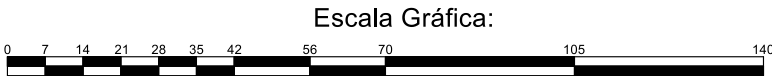

Convenções topográficas - NBR 13133

Construção Alvenaria	RN Topográfico + 4 mm VR + 12 mm VR	Telefone / Correo TELEFONE CORREIO	Hidráulica / Registro HO (hidrante) RG (Reg. D'água)	Talude 10% 20%	Mato / Cultura M CL	Alinhamento indefinido	Estrada de ferro
Construção de madeira	Verbetes Geodésicos 1º ORDEM 2º ORDEM 3º ORDEM	Ponto cotado 725.12	Poco de visita PV (Não identificado) ES (Esgoto) AP (Águas pluviais)	Areia	Curvas de nível	Estrada pavimentada	Cerca de arame
Laje ou cobertura	RN Oficial 1º ORD. 2º ORD. 3º ORD.	Ponto de sondagem	Poco de visita TL (Telefone) EL (Eleticidade)	Ponte	Rio / Ribeirão / Córrego	Caminho	Cerca de madeira ou tapume
Pedra / Rocha	Estação de Levantamento EQUETE CNO	Poste / Luminária PL (Placa) Luminária	Boca-de-lêdo / Boca-de-lêdo	Muro	Alagado com vegetação	Guia	Cerca viva
Torre de alta-tensão	Verbetes Topográficos POL PRINCIPAL POL SECUNDARIA POL AUXILIAR	Placas de sinalização PL (Placa) SM (Semáforo)	Escala Subs. (Base) (Topo)	Muro de arrimo (Base) (Topo)	Lagoa / Represa	Eixo	Cerca mista
Árvore isolada	Ponto de vista não materializado	Caixa de inspeção CT (Telefone) CE (Eleticidade) CX (Não identificado)	Valeia	Alagado	Canaleta Can - 0.60 m	Guia rebaixada	Almadrado ou gradil

Levantamento Planialtimétrico Cadastral

Folha:
01

Objetivo: Planta de localização e situação de imóvel Demarcação de área

Município:
Sinimbu

Proprietários:
Município de Sinimbu CNPJ: 94.577.632/0001-66

Imóvel:
Imóvel rural

Escala:
1 / 1400

Área Total:
1,9621 ha

Matrícula:
120.335

Data:
06/10/2025

Situação:

Proprietários:

WILSON
MOLZ:172720
25034

Assinado de forma digital por WILSON MOLZ:17272025034
Dados: 2025.10.14 10:57:17 -03'00'

Município de Sinimbu

Quadro de Áreas:

Resp. Técnico:

ADILSON
INGREMANN:0164353
7940

Assinado de forma digital por ADILSON INGREMANN:01643537940
Dados: 2025.10.08 14:55:07 -03'00'

Engº agric, Adilson Ingreman
CREA Rs: 224366

Aprovações: