


Detalhamento Reservatório Hidrantes e Abrigo Bombas

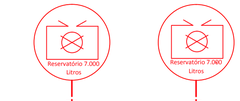


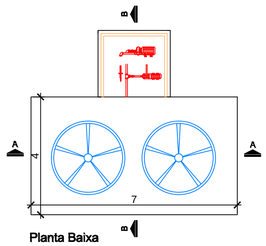

Planta Baixa
Reservatório

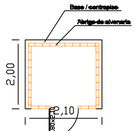


Planta Baixa
Abrigo para bombas

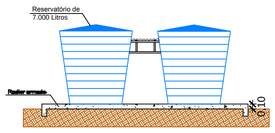


Corte AA




Vista Frontal
Abrigo para Bombas

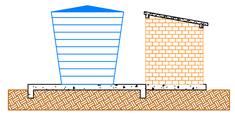


Corte BB

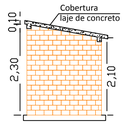


Vista Lateral
Abrigo para Bombas

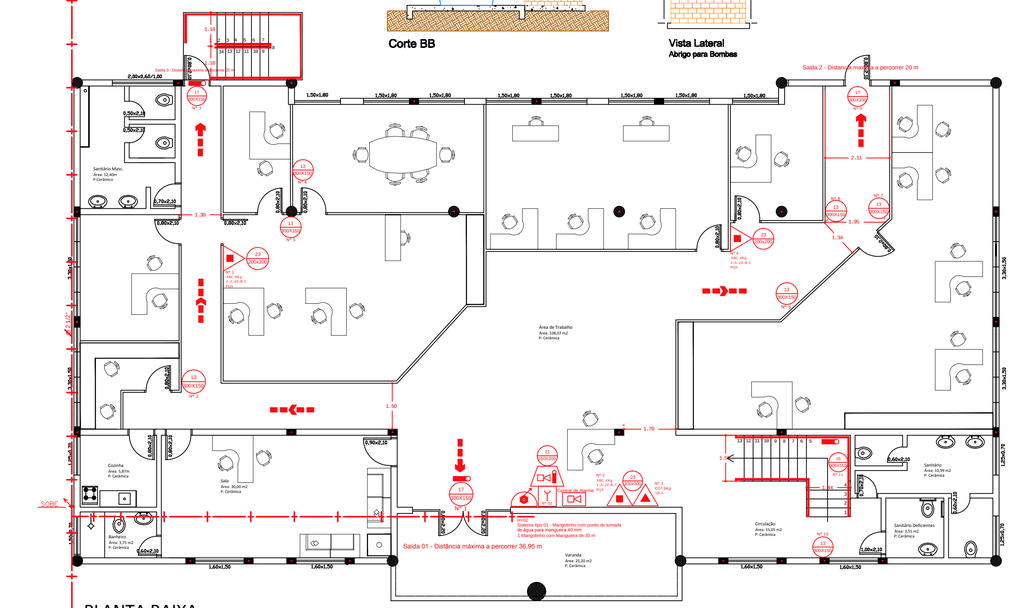

PLANTA BAIXA
INFERIOR
Escala: 1/100

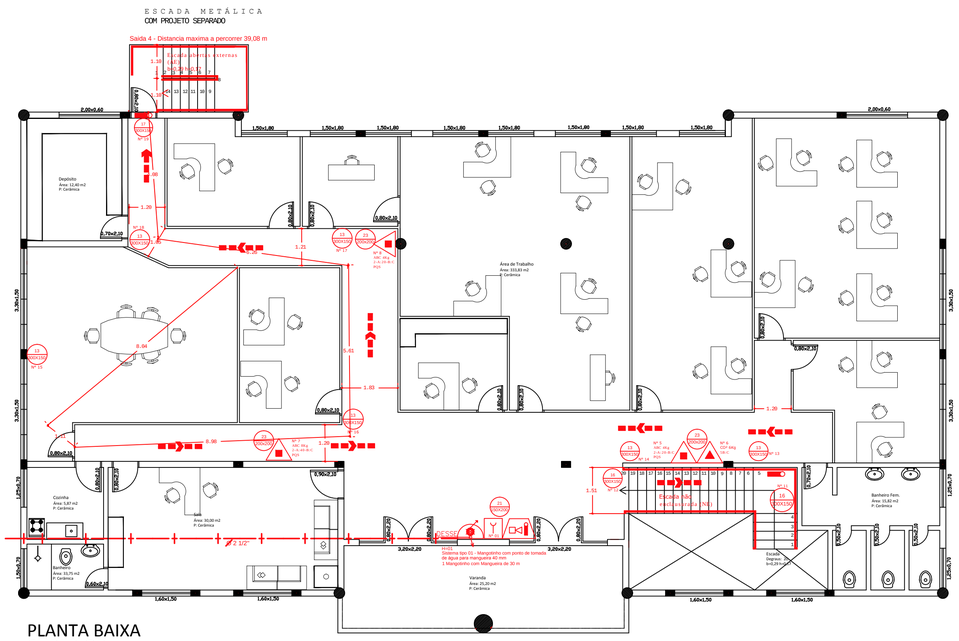

PLANTA BAIXA
SUPERIOR
Escala: 1/100

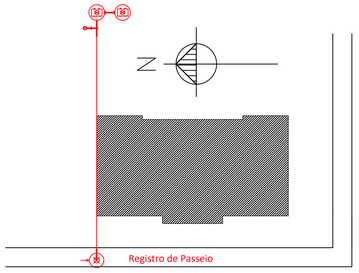


RUA AUGUSTO EMMEL


RUA ARNO ULLMANN

RUA LINDOLFO MACHADO

PLANTA LOCALIZAÇÃO
Escala: 1/500

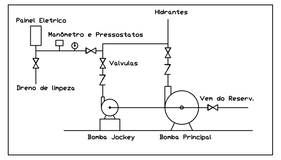

Esquema bomba Jockey

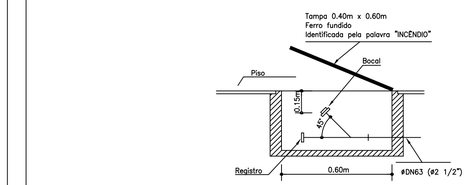


DISPOSITIVO DE RECALQUE NO PASSEIO


SINALIZAÇÃO VISUAL CONFORME NBR 13434

1 200x200	PLACA INDICATIVA PROIBIDO FUMAR	2 200x200	PLACA INDICATIVA PROIBIDO PRODUZIR CHAMAS
9 250	PLACA INDICATIVA CUIDADO RISCO DE CHOQUE ELETRICO	13 200X132	INDICATIVO FOTOLUMINESCENTE ROTA P/ SAIDA DE EMERGÊNCIA
16 200X150	INDICATIVO FOTOLUMINESCENTE ROTA DE FUGA POR RAMPA	12 200X150	INDICATIVO FOTOLUMINESCENTE ROTA P/ SAIDA DE EMERGÊNCIA
17 200X132	INDICATIVO FOTOLUMINESCENTE SAIDA DE EMERGÊNCIA	14 200X132	INDICATIVO FOTOLUMINESCENTE ROTA P/ SAIDA DE EMERGÊNCIA
18 200X200	INDICATIVO FOTOLUMINESCENTE NÚMERO DO PAVIMENTO (FIXADO NO PATAMAR DA ESCADA)	15 200X150	INDICATIVO FOTOLUMINESCENTE ROTA DE FUGA POR ESCADA
21 200X200	PLACA INDICATIVA ACIONADOR DE ALARME DE INCÊNDIO	23 200X200	PLACA INDICATIVA COMANDO DA BOMBA DE INCÊNDIO
25 200X200	INDICATIVO FOTOLUMINESCENTE EXTINTOR DE INCÊNDIO	24 200X200	INDICATIVO FOTOLUMINESCENTE MANGOTINHO
19 200X200	INDICATIVO FOTOLUMINESCENTE ABRIGO DE MANGUEIRAS	26 200X200	INDICATIVO FOTOLUMINESCENTE ABRIGO DE MANGUEIRAS
31 200X200	PLACA INDICATIVA ALIMENTAÇÃO DAS BOMBAS NÃO DESLIGAR	32 200X200	PLACA INDICATIVA PERIGO INFLAMÍVEL GLP


LEGENDA CONFORME NBR 14.100

	EXTINTOR PORTÁTIL PO QUÍMICO SECO CLASSE ABC		EXTINTOR PORTÁTIL GÁS CARBÔNICO CO2
	EXTINTOR PORTÁTIL PO QUÍMICO SECO CLASSE BC		EXTINTOR PORTÁTIL ÁGUA PRESSURIZADA CLASSE A
	PTO ILUMINAÇÃO EMERGÊNCIA BLOCO AUTÔNOMO 30 LED		PTO ILUMINAÇÃO EMERGÊNCIA BLOCO AUTÔNOMO POTÊNCIA 2X55W
	HIDRANTE 1 SAÍDA		HIDRANTE 2 SAÍDAS
	DISPOSITIVO DE RECALQUE		MANGOTINHO
	BOMBA DE INCÊNDIO		RESERVATÓRIO DE INCÊNDIO
	ACIONADOR BOMBA DE INCÊNDIO BOTOEIRA TIPO LIGA E DESLIGA		ACIONADOR MANUAL DE ALARME
	CENTRAL DE DETECÇÃO E ALARME		CENTRAL DO SISTEMA DE ILUMINAÇÃO DE EMERGÊNCIA
	AVISADOR SONORO E VISUAL COM SIRENE		CONTROLE MANUAL DE DISPOSITIVO DE VENTILAÇÃO NATURAL
	BATERIAS SISTEMA DETECÇÃO E ALARME DE EMERGÊNCIA		DETECTOR DE FUMAÇA LINEAR ENTRE FORRO
	PORTA DE SAÍDA COM BARRA ANTI PÂNICO		CENTRAL PREDIAL DE GLP OU GÁS NATURAL
	PAREDE "TRRF" (COMPARTIMENTAÇÃO)		CORRIMÃO H= 92
	PROJEÇÃO DE RAMPA ANTIDERRAPANTE INCL. MÁX=10%		GUARDACORPO H=1.05
	SAÍDA FINAL DA ROTA DE FUGA		TUBULAÇÃO DE REDE DE HIDRANTES
			PROJEÇÃO FLUXO DA ROTA DE FUGA

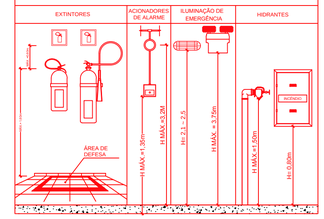

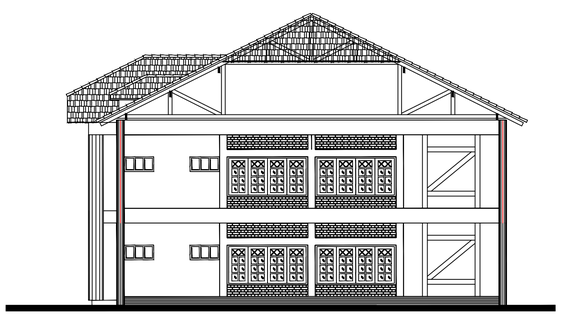

VISTA DA AV. ARNO ULLMANN
ESCALA 1:100

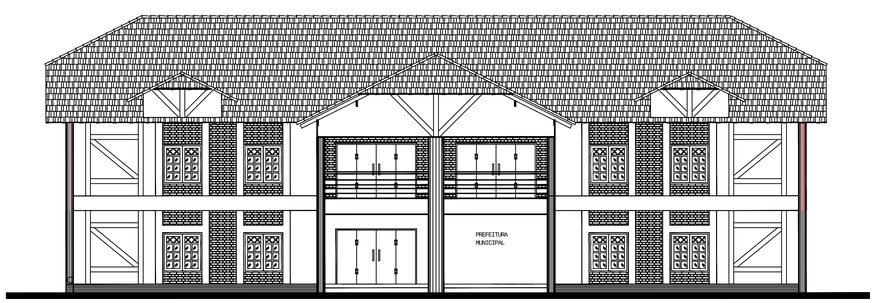

VISTA DA RUA AUGUSTO EMMEL
ESCALA 1:100

CORPO DE BOMBEIROS

00	EMISSÃO INICIAL	Marcos	09/11/2018
REVISÃO	ASSUNTO	RESPONSÁVEL	DATA

PROPRIETÁRIO
Município de Vale do Sol - RS

RESPONSÁVEL TÉCNICO
ENGº Marcos Lima - CREA RS 177101

PPCI

QUADRO DE ÁREAS
TOTAL EDIFICADO: 958,16 m²

DATA: NOVEMBRO/2018

ESCALA: Indicada

NOME DO ARQUIVO: Centro Administrativo 2013.dwg

REVISÃO: 0

PRANCHA: 01/01

DESENHO