




DISPOSITIVO DE RECALQUE NO PASSEIO

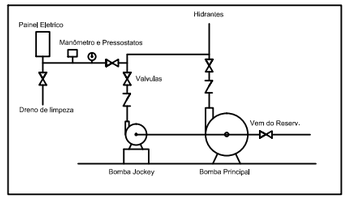



Esquema bomba Jockey

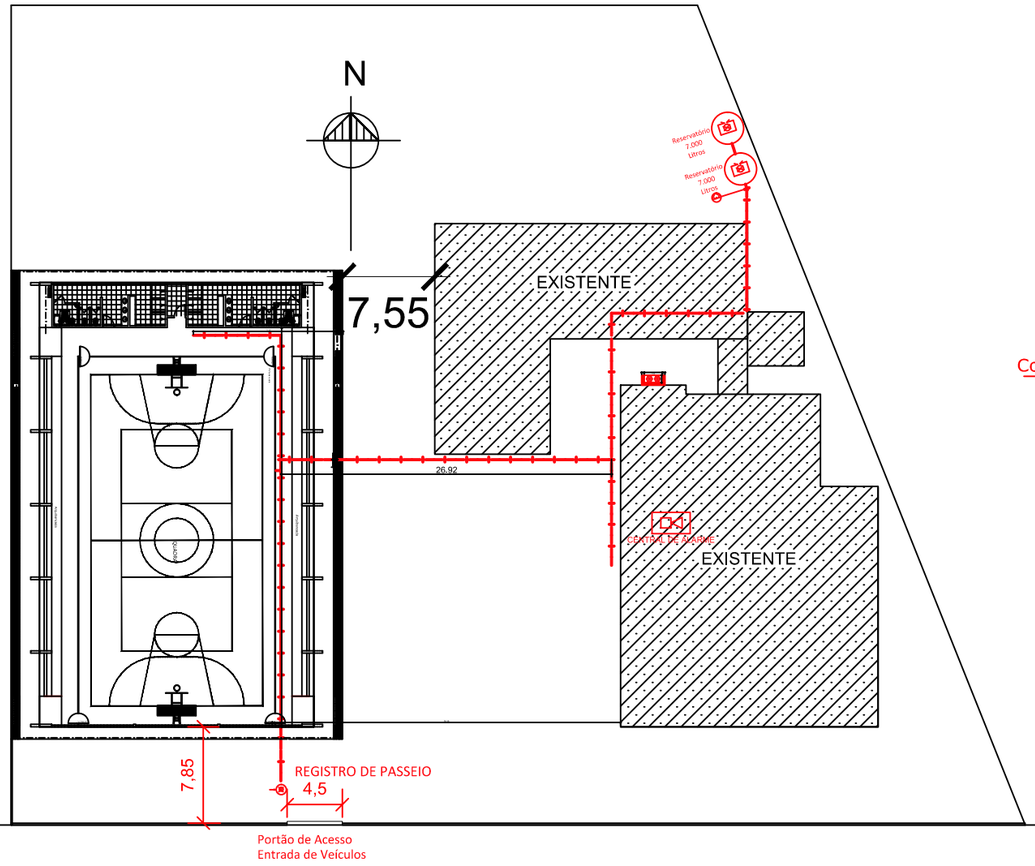

Detalhamento da Central de Gás

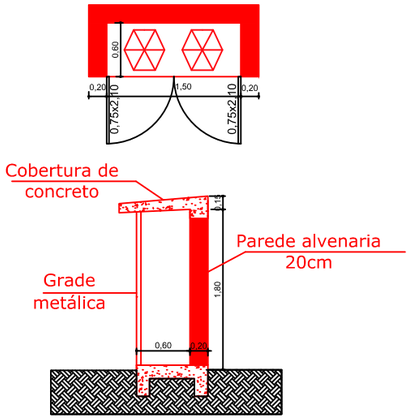


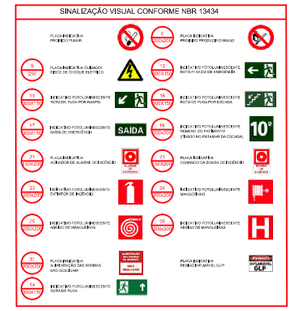

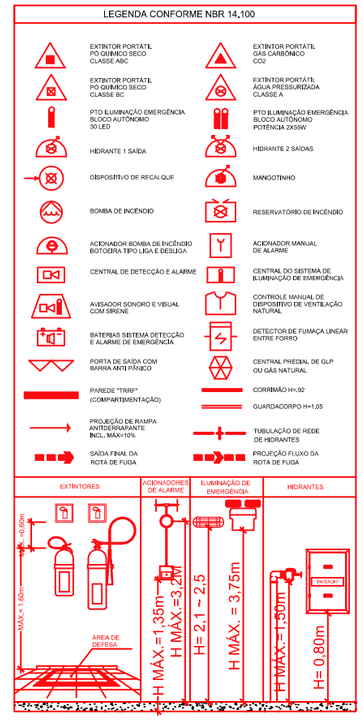


PLANTA LOCALIZAÇÃO
Escala: 1/500


Detalhamento Reservatório Hidrantes e Abrigo Bombas

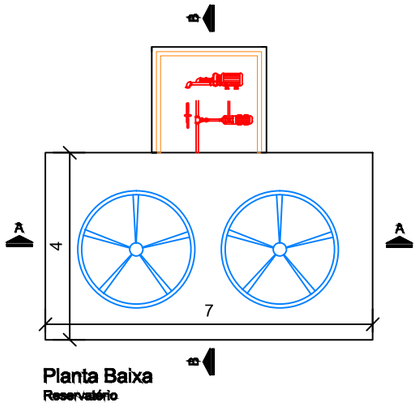


Planta Baixa
Reservatório

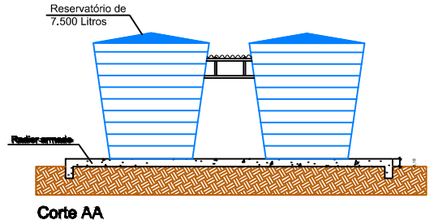

Corte AA

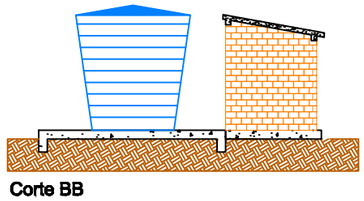

Corte BB

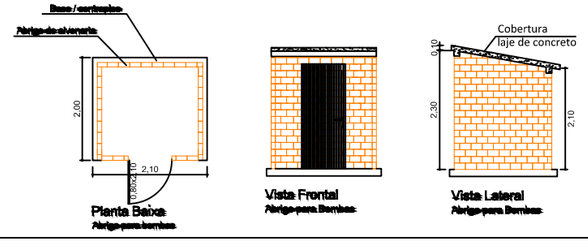

Planta Baixa
Abrigo para bombas

Vista Frontal
Abrigo para Bombas

Vista Lateral
Abrigo para Bombas

PPCI

QUADRO DE ÁREAS
TOTAL EDIFICADO: 775,97 m²

PROPRIETÁRIO
Município de Vale do Sol- RS

RESPONSÁVEL TÉCNICO
ENGº Marcos Lima - CREA RS 177101

DATA: OUTUBRO/2018

ESCALA: Indicada

NOME DO ARQUIVO: PPCI Ginásio Felipe dos Santos.dwg

REVISÃO: 0

PRANCHA: 01/01

DESENHO: Francine da S. Ferreira