




Esquema bomba Jockey

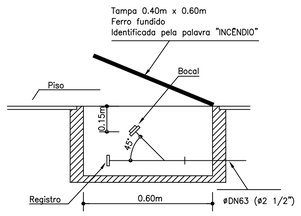


DISPOSITIVO DE RECALQUE NO PASSEIO

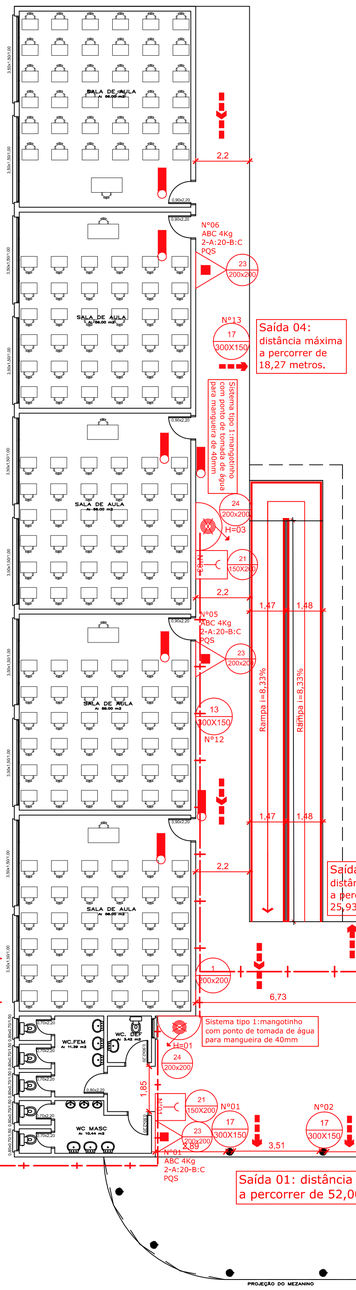


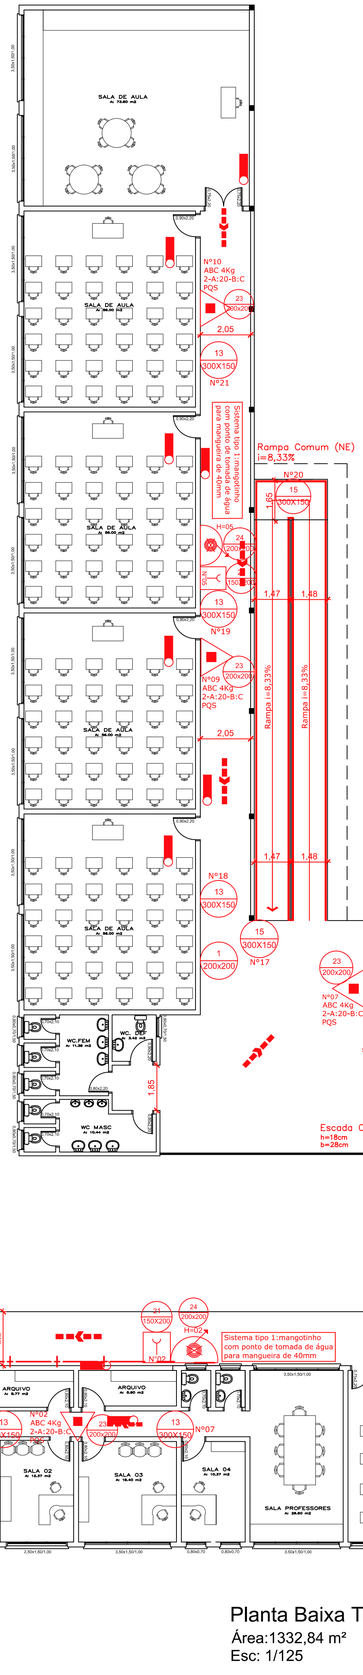

Planta Baixa Superior
Área:786,53 m²
Esc: 1/125

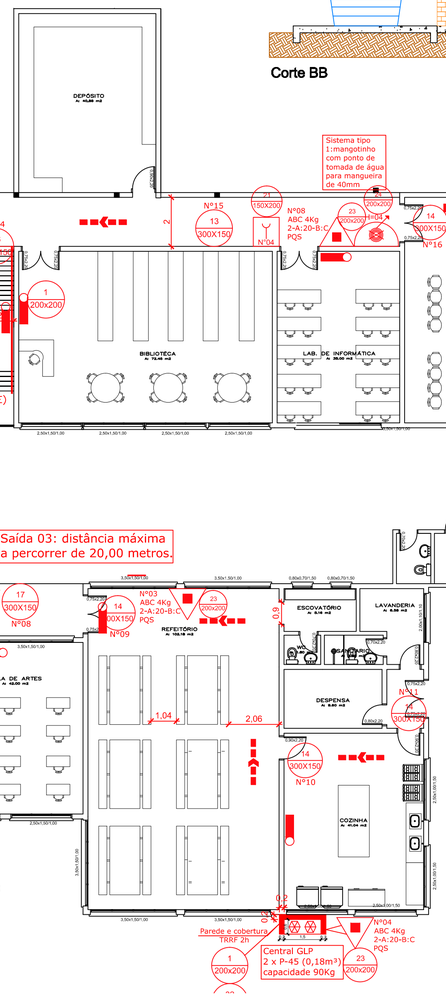

Planta Baixa Térreo
Área:1332,84 m²
Esc: 1/125

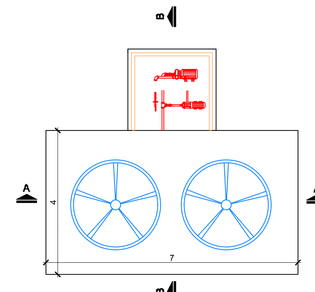

Detalhamento Reservatório Hidrantes e Abrigo Bombas

Planta Baixa
Reservatório

Corte AA

Planta Baixa
Abrigo para bombas


Vista Frontal
Abrigo para Bombas

Corte BB

Cobertura laje de concreto
2,30
0,10
2,10

Vista Lateral
Abrigo para Bombas

Detalhamento Central de Gás

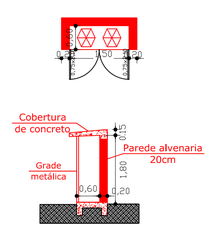


SINALIZAÇÃO VISUAL CONFORME NBR 13434

1 200x200	PLACA INDICATIVA PROIBIDO FUMAR	2 200x200	PLACA INDICATIVA PROIBIDO PRODUZIR CHAMAS
9 200	PLACA INDICATIVA CUIDADO RISCO DE CHOQUE ELETRICO	12 200x100	INDICATIVO FOTOLUMINESCENTE ROTA P/ SAIDA DE EMERGÊNCIA
15 200x100	INDICATIVO FOTOLUMINESCENTE ROTA DE FUGA POR RAMPA	12 200x100	INDICATIVO FOTOLUMINESCENTE ROTA P/ SAIDA DE EMERGÊNCIA
17 200x100	INDICATIVO FOTOLUMINESCENTE SAIDA DE EMERGÊNCIA	14 200x100	INDICATIVO FOTOLUMINESCENTE ROTA P/ SAIDA DE EMERGÊNCIA
19 200x200	INDICATIVO FOTOLUMINESCENTE NUMERO NO PAVIMENTO (FIXADO NO PATAMAR DA ESCADA)	6 200x100	INDICATIVO FOTOLUMINESCENTE ROTA DE FUGA POR ESCADA
21 200x200	PLACA INDICATIVA ACIONADOR DE ALARME DE INCÊNDIO	31 200x200	PLACA INDICATIVA COMANDO DA BOMBA DE INCÊNDIO
23 200x200	INDICATIVO FOTOLUMINESCENTE EXTINTOR DE INCÊNDIO	24 200x200	INDICATIVO FOTOLUMINESCENTE MANGOTINHO
25 200x200	INDICATIVO FOTOLUMINESCENTE HIDRGO DE MANGUEIRAS	26 200x200	INDICATIVO FOTOLUMINESCENTE ABRIGO DE MANGUEIRAS
33 200x200	PLACA INDICATIVA ALIMENTAÇÃO DAS BOMBAS NAO DESLIGAR!	32 200x200	PLACA INDICATIVA PERIGO INFLAMÁVEL GLP!

LEGENDA CONFORME NBR 14.100

EXTINTOR PORTÁTIL PO QUIMICO SECO CLASSE ABC	EXTINTOR PORTÁTIL GÁS CARBÔNICO CO2
EXTINTOR PORTÁTIL PO QUIMICO SECO CLASSE BC	EXTINTOR PORTÁTIL AGUA PRESSURIZADA CLASSE A
PTO ILUMINAÇÃO EMERGÊNCIA BLOCO AUTÔNOMO 30 LED	PTO ILUMINAÇÃO EMERGÊNCIA BLOCO AUTÔNOMO POTÊNCIA 2X55W
HIDRANTE 1 SAÍDA	HIDRANTE 2 SAÍDAS
DISPOSITIVO DE RECALQUE	MANGOTINHO
BOMBA DE INCÊNDIO	RESERVATÓRIO DE INCÊNDIO
ACIONADOR BOMBA DE INCÊNDIO BOTOEIRA TIPO LIGA E DESLIGA	ACIONADOR MANUAL DE ALARME
CENTRAL DE DETECÇÃO E ALARME	CENTRAL DO SISTEMA DE ILUMINAÇÃO DE EMERGÊNCIA
AVISADOR SONORO E VISUAL COM SIRENE	CONTROLE MANUAL DE DISPOSITIVO DE VENTILAÇÃO NATURAL
BATERIAS SISTEMA DETECÇÃO E ALARME DE EMERGÊNCIA	DETECTOR DE FUMAÇA LINEAR ENTRE FORRO
PORTA DE SAÍDA COM BARRA ANTI PÂNICO	CENTRAL PREDIAL DE GLP OU GAS NATURAL
PAREDE "TRRF" (COMPARTIMENTAÇÃO)	CORRIMÃO H=1,92
PROJEÇÃO DE RAMPA ANTIDERRAPANTE INCL. MAX=10%	GUARDACORPO H=1,05
SAÍDA FINAL DA ROTA DE FUGA	TUBULAÇÃO DE REDE DE HIDRANTES
	PROJEÇÃO FLUXO DA ROTA DE FUGA

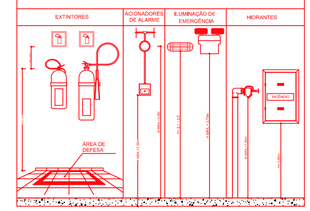

CORPO DE BOMBEIROS

REVISÃO	ASSUNTO	RESPONSÁVEL	DATA
00	EMISSÃO INICIAL	Marcos	01/08/2018

Boesel e Lima

PROPRIETÁRIO
Município de Vale do Sol - RS

RESPONSÁVEL TÉCNICO
ENGº Marcos Lima - CREA RS 177101

PPCI

QUADRO DE ÁREAS
TOTAL EDIFICADO: 2.129,97 m²

DATA: AGOSTO/2018
ESCALA: 1/125

NOME DO ARQUIVO: Escola São João Batista.dwg
REVISÃO: 00
PRANCHA: 01/02

DESENHO: Francine da Silva Ferreira

Santa Cruz do Sul - RS, Rua Carlos Mauricio Werlang, Nº 394, Fone: (51) 99963-7330
Vale do Sol - RS, Av. 15 de setembro, Nº 3269, Fone:(51) 996396203
www.**idelaehs**.com.br