ESTADO DO RIO GRANDE DO SUL


PREFEITURA MUNICIPAL DE VALE DO SOL

PROJETO DE PAVIMENTAÇÃO

LOCAL: FAXINAL DE DENTRO RUA 01

TRECHO: Ente a RSC 287 até km 0+308,06

ÁREA: 308,06m x 7,00m = 2.156,42m²

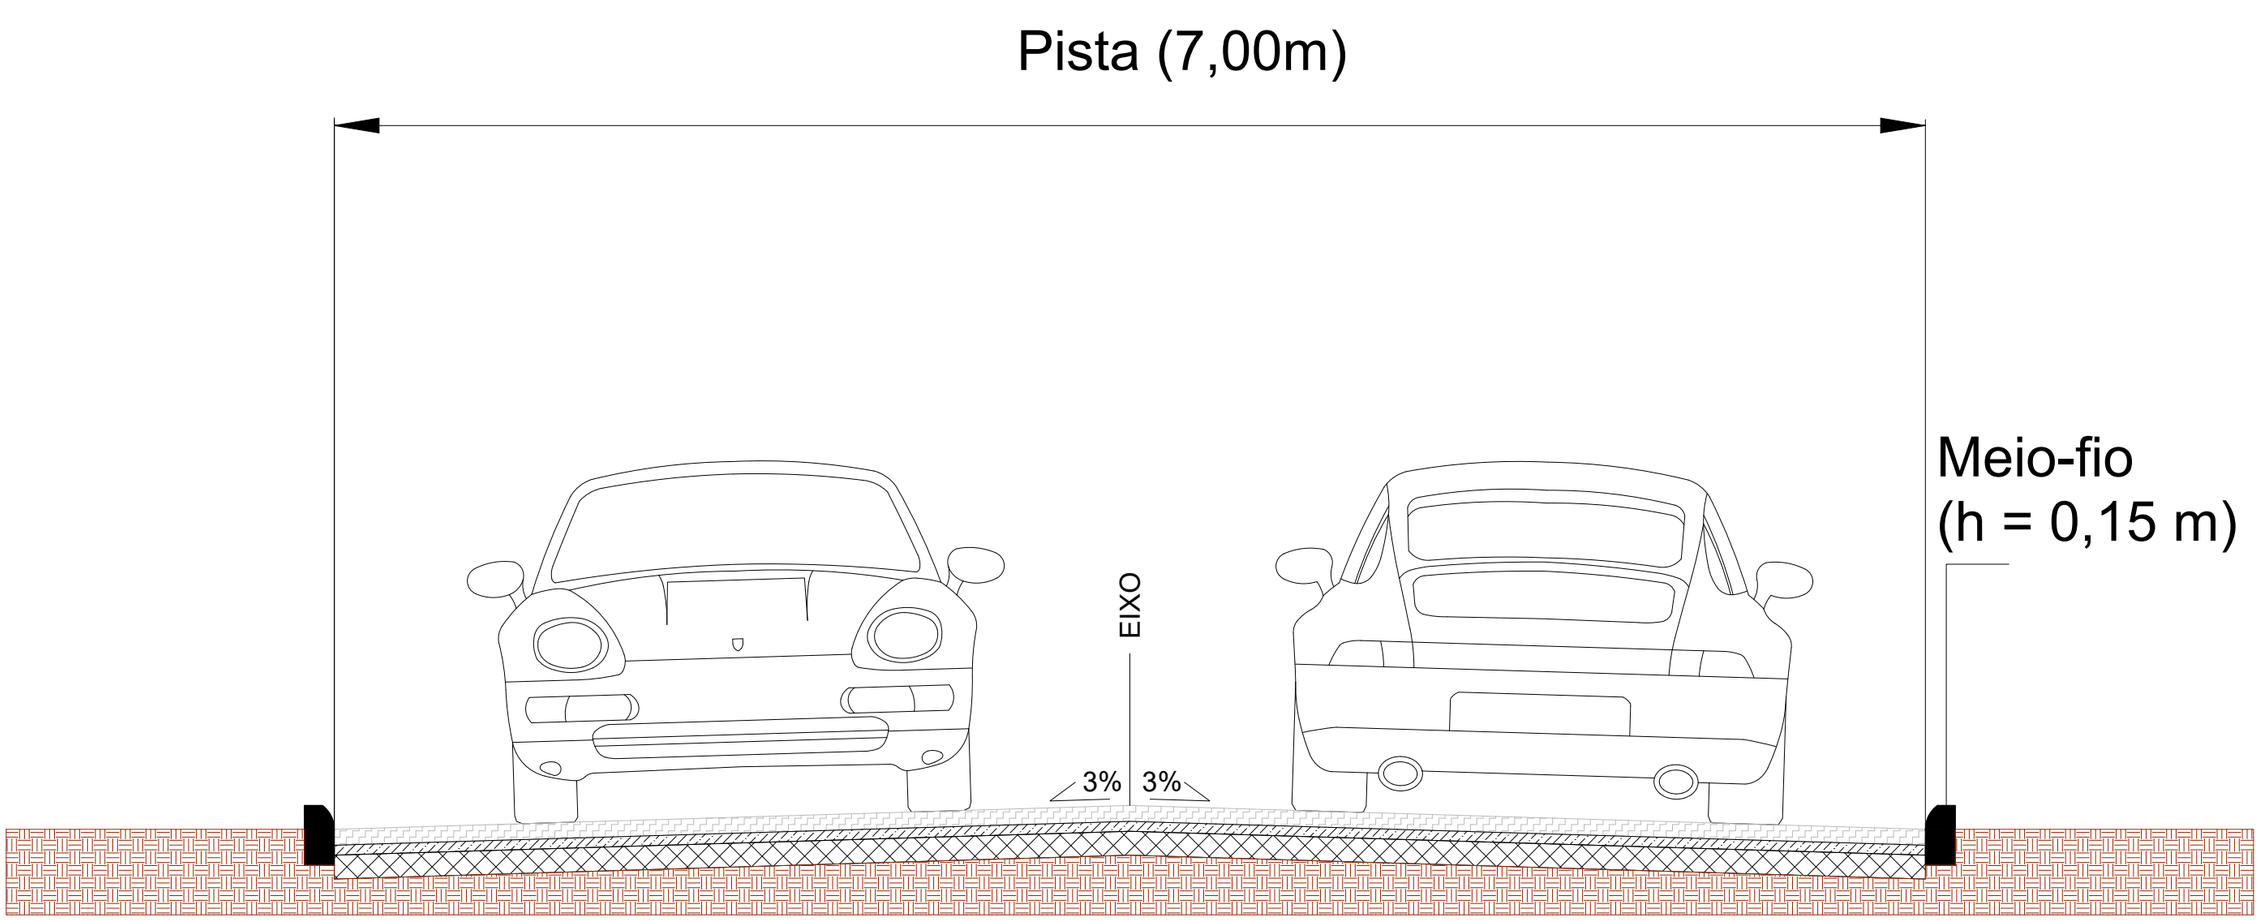

SEÇÃO TIPO DE PAVIMENTAÇÃO


SEM ESCALA

LEGENDA:


- PISO INTERTRAVADO 16 FACES (e = 0,08 m)
- CAMADA DE ASSENTAMENTO (e = 0,05 m)
- BRITA GRADUADA (e = 0,10 m)
- SUBLEITO

PREFEITURA MUNICIPAL DE VALE DO SOL

TIPO: SEÇÃO TIPO PAVIMENTAÇÃO	PROPRIETÁRIO:	DATA: 2018
LOCAL: FAXINAL DE DENTRO RUA 01 TRECHO: Ente a RSC 287 até km 0+308,06 ÁREA: 308,06m x 7,00m = 2.156,42m²	RESPONSÁVEL TÉCNICO:	ESCALA: SEM ESCALA PRANCHA: 02

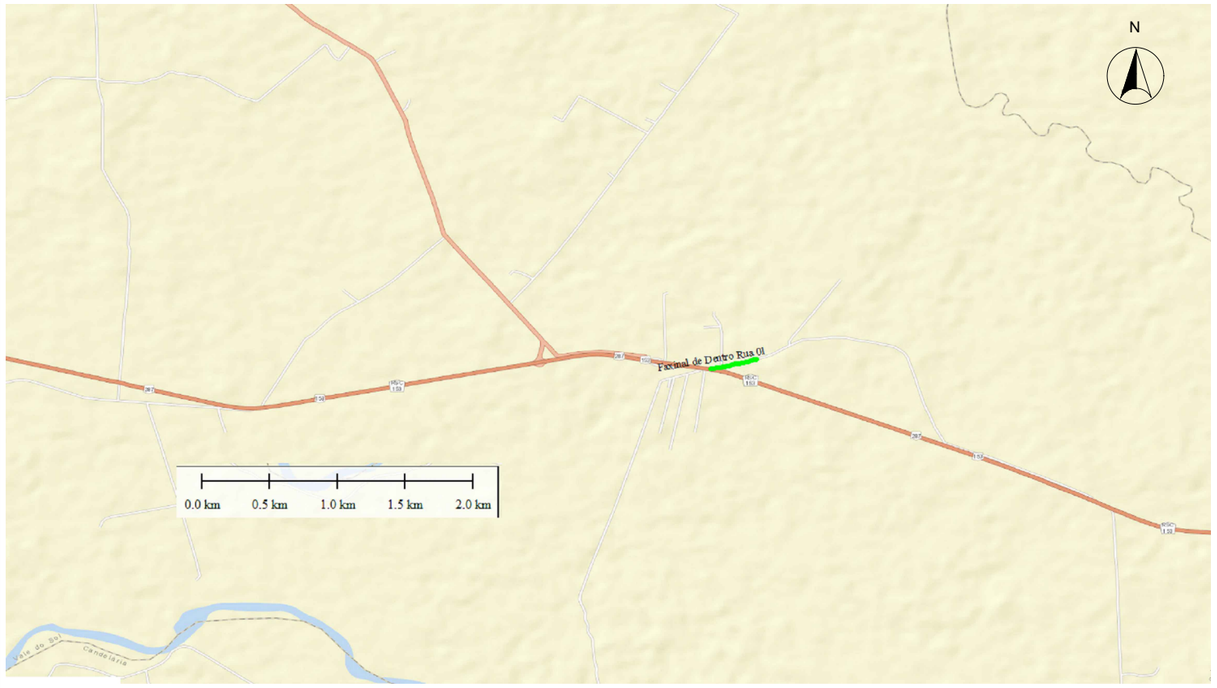

SITUAÇÃO
Imagem do Google
Sem escala

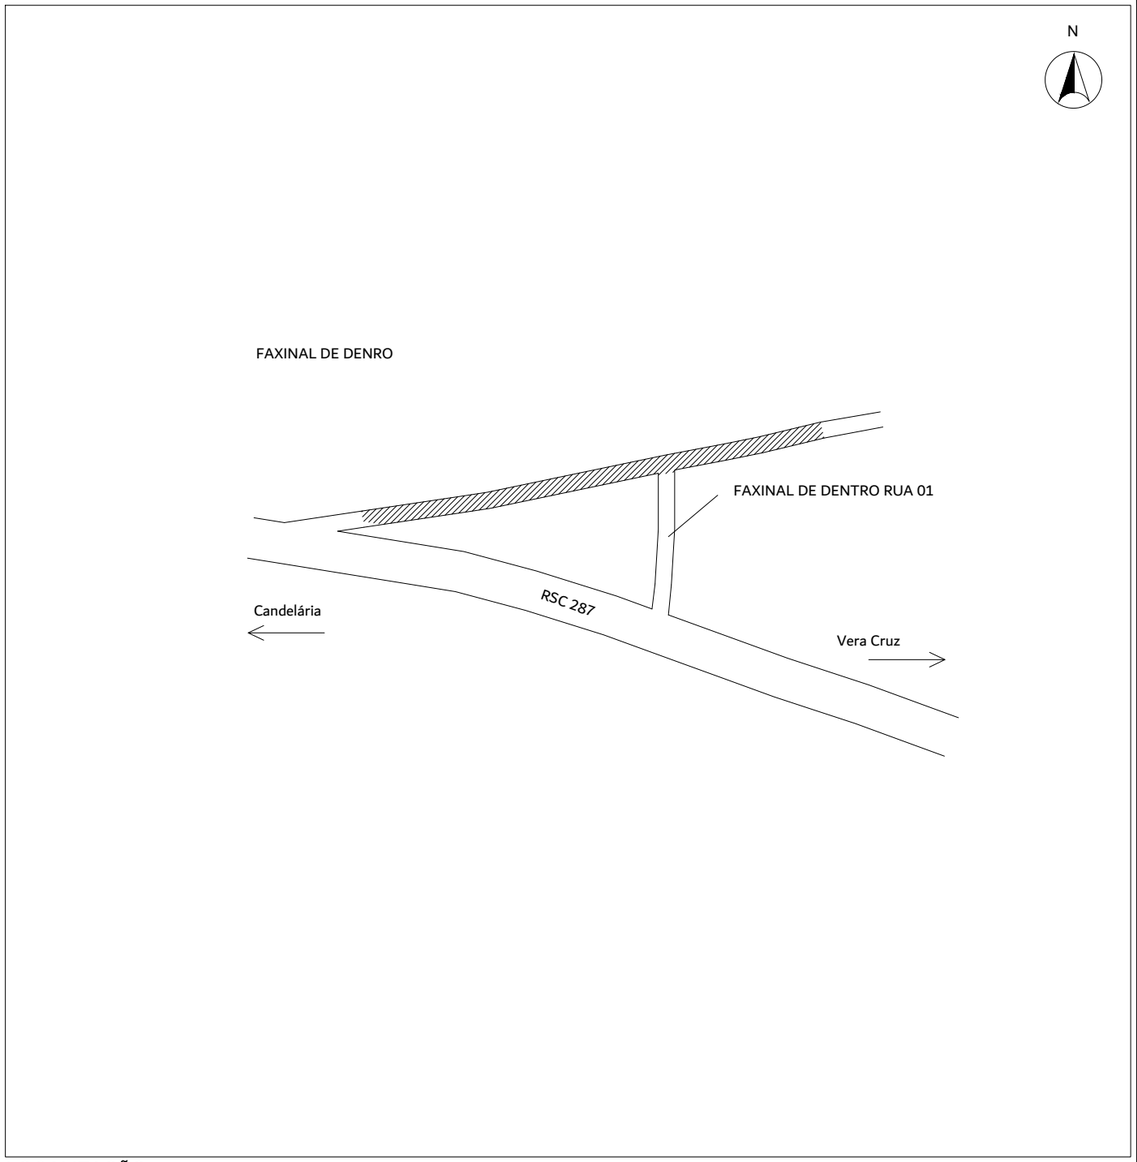

LOCALIZAÇÃO
Imagem do Google
Sem escala

LEGENDA:

PREFEITURA MUNICIPAL DE VALE DO SOL

TIPO: SITUAÇÃO E LOCALIZAÇÃO

LOCAL: FAXINAL DE DENTRO RUA 01

TRECHO: Ente a RSC 287 até km 0+308,06

ÁREA: 308,06m x 7,00m = 2.156,42m²


PROPRIETÁRIO:


RESPONSÁVEL TÉCNICO:

DATA: 2018

ESCALA: SEM ESCALA

PRANCHA: 01

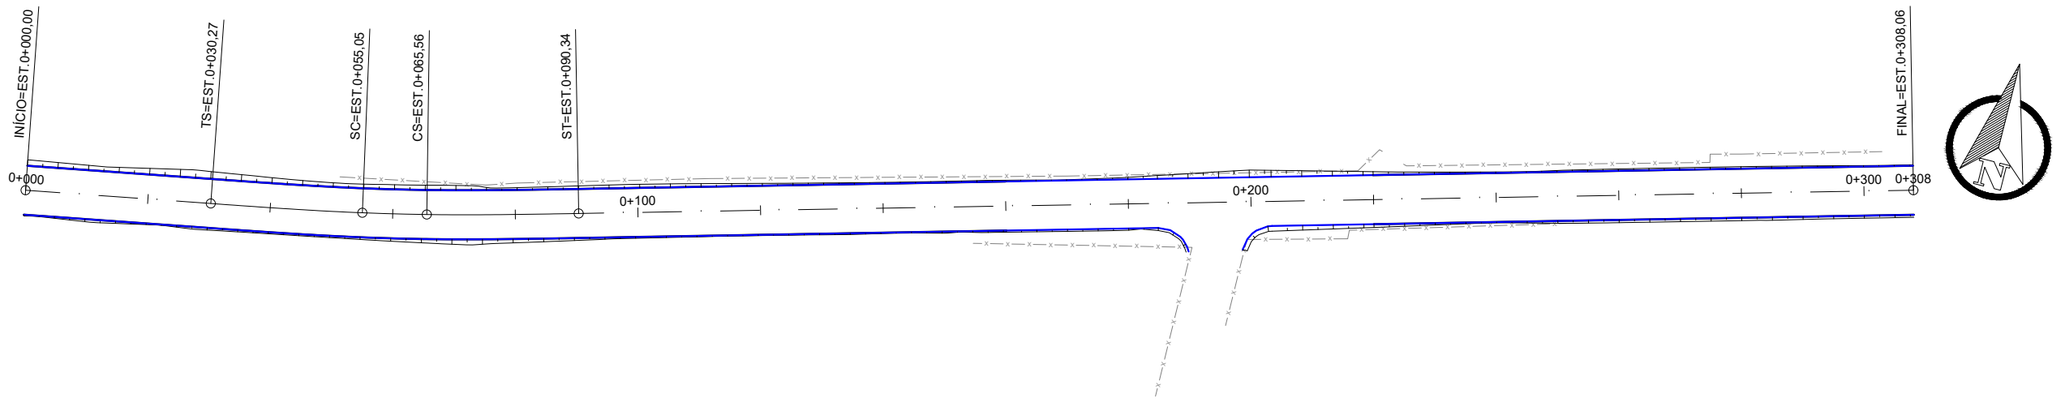

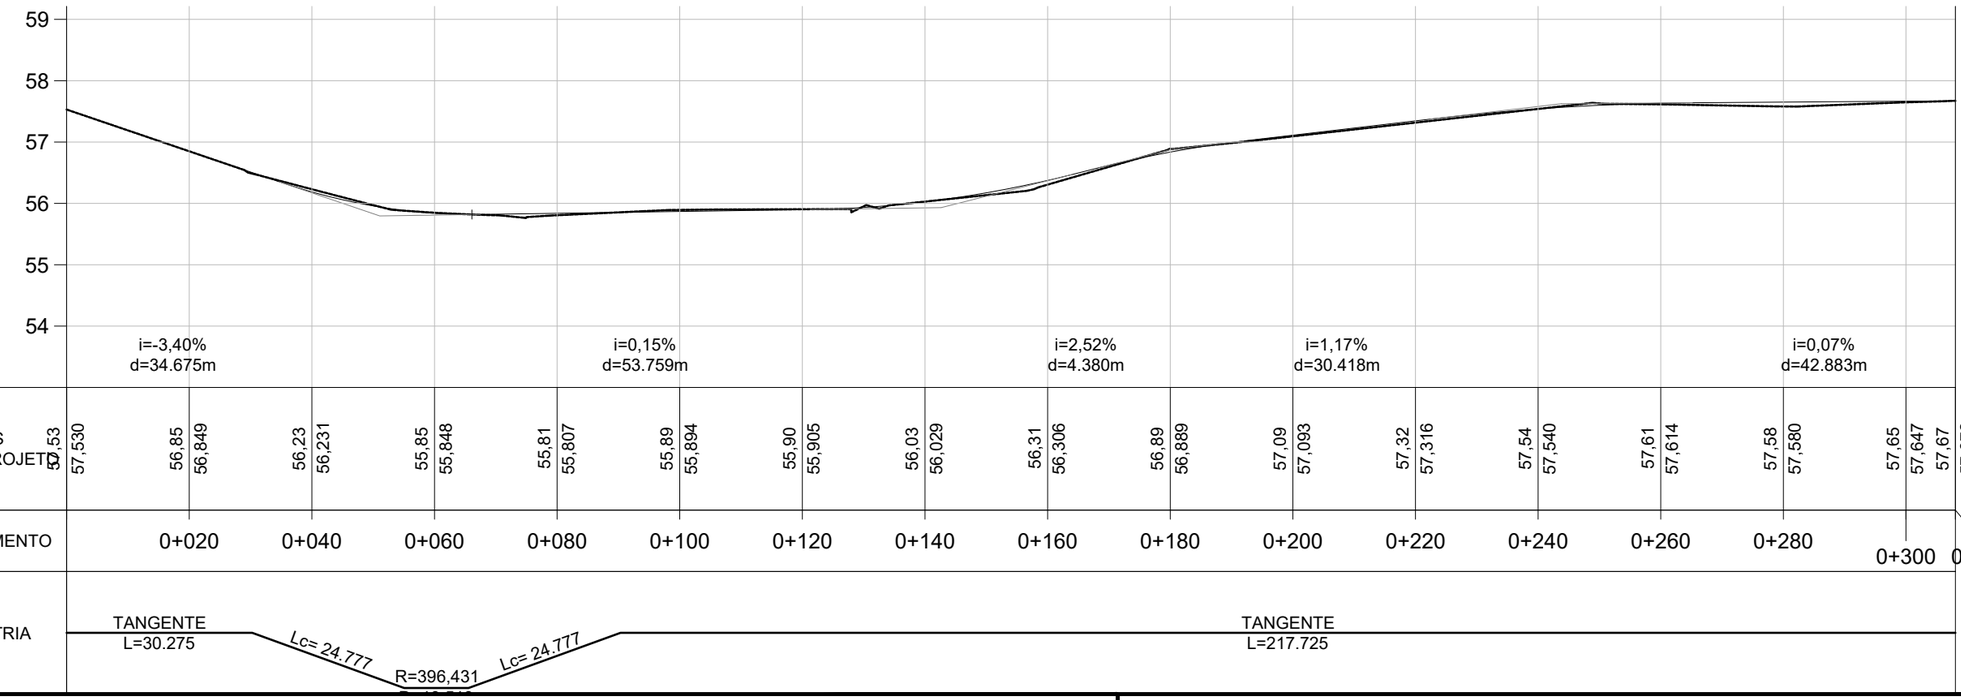

LEGENDA:

PLANTA BAIXA

- MEIO FIO NOVO
- SIMBOLO DE NORTE
- CERCA EXISTENTE
- POSTE

PERFIL LONGITUDINAL

- PERFIL DO TERRENO NATURAL
- PERFIL DO PROJETO

PREFEITURA MUNICIPAL DE VALE DO SOL

TIPO: GEOMÉTRICO

LOCAL: FAXINAL DE DENTRO RUA 01

TRECHO: Ente a RSC 287 até km 0+308,06

ÁREA: 308,06m x 7,00m = 2.156,42m²


PROPRIETÁRIO:


RESPONSÁVEL TÉCNICO:

DATA: 2018

ESCALA: Horizontal: 1/1000 Vertical: 1/100

PRANCHA: 1

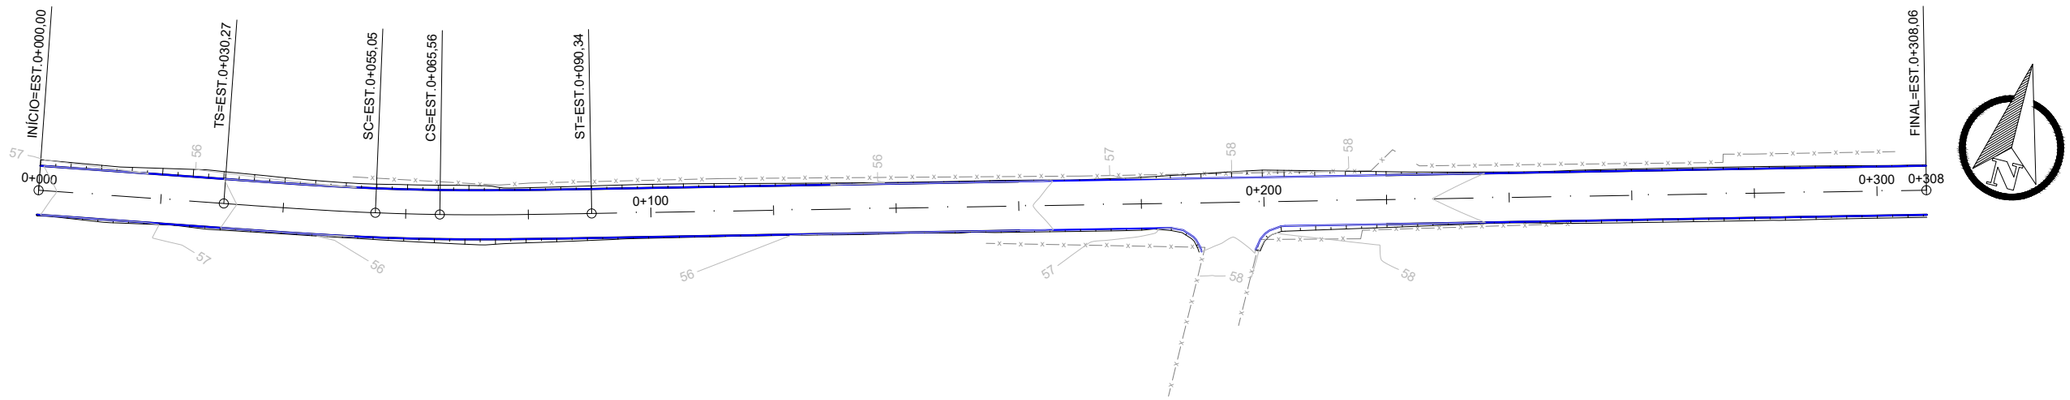

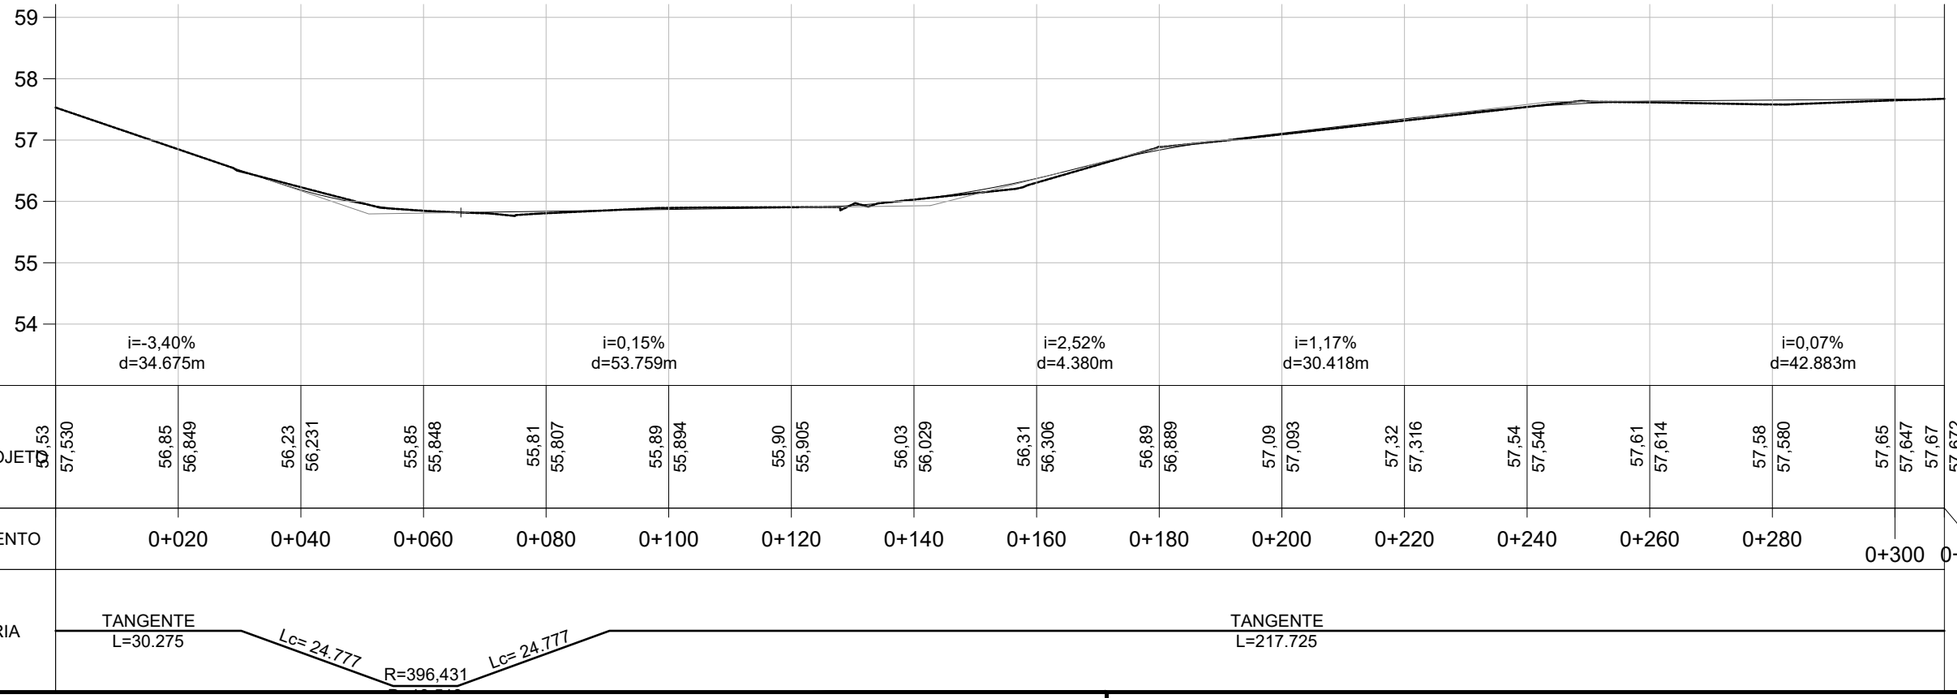

LEGENDA:

PLANTA BAIXA

- MEIO FIO NOVO
- SIMBOLO DE NORTE
- CERCA EXISTENTE
- POSTE

PERFIL LONGITUDINAL

- PERFIL DO TERRENO NATURAL
- PERFIL DO PROJETO

PREFEITURA MUNICIPAL DE VALE DO SOL

TIPO: GEOMÉTRICO

LOCAL: FAXINAL DE DENTRO RUA 01

TRECHO: Ente a RSC 287 até km 0+308,06

ÁREA: 308,06m x 7,00m = 2.156,42m²


PROPRIETÁRIO:

RESPONSÁVEL TÉCNICO:

DATA: 2018

ESCALA: Horizontal: 1/1000 Vertical: 1/100

PRANCHA: 1

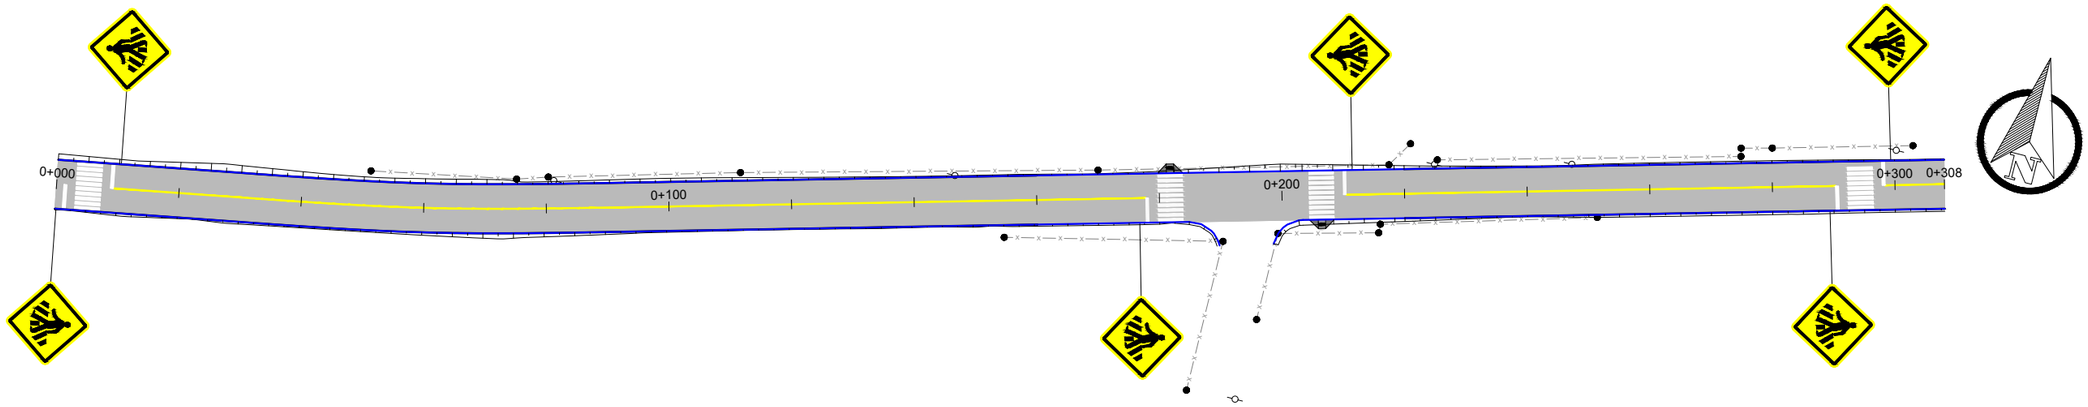

LEGENDA:

- Área a ser pavimentada
- Pintura no eixo (L=12cm)
- Pintura Especial - Faixa de segurança
- Placa A-32b

PREFEITURA MUNICIPAL DE VALE DO SOL

TIPO: GEOMÉTRICO

LOCAL: FAXINAL DE DENTRO RUA 01

TRECHO: Ente a RSC 287 até km 0+308,06

ÁREA: 308,06m x 7,00m = 2.156,42m²


PROPRIETÁRIO:

RESPONSÁVEL TÉCNICO:

DATA: 2018

ESCALA:
Horizontal: 1/1000
Vertical: 1/100

PRANCHA: 1

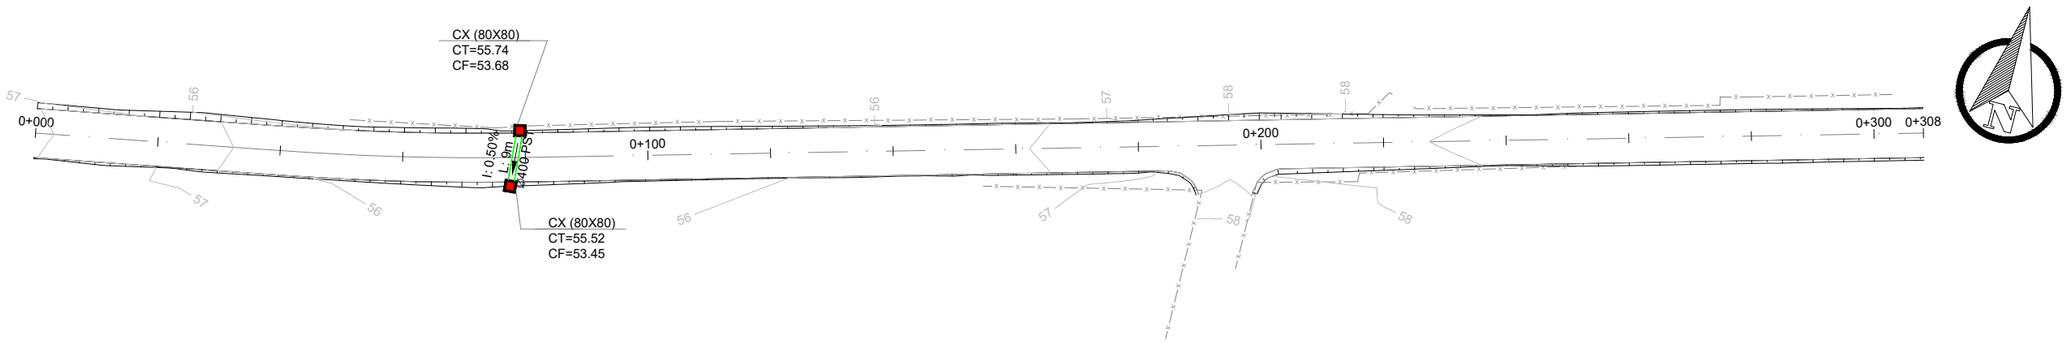

LEGENDA:

- TUBO MF PS1 Ø 400mm
- TUBO EXISTENTE
- CAIXA 0,80x0,80m (med. int.)

PREFEITURA MUNICIPAL DE VALE DO SOL

TIPO: DRENAGEM

LOCAL: FAXINAL DE DENTRO RUA 01

TRECHO: Ente a RSC 287 até km 0+308,06

ÁREA: 308,06m x 7,00m = 2.156,42m²


PROPRIETÁRIO:

RESPONSÁVEL TÉCNICO:


DATA: 2018

ESCALA:
Horizontal: 1/1000
Vertical: 1/100


PRANCHA: 1

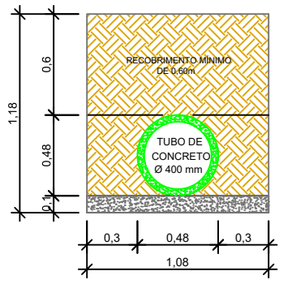


Detalhe para escavação e reaterro - Tubo 400mm
Medidas em metros
Sem escala

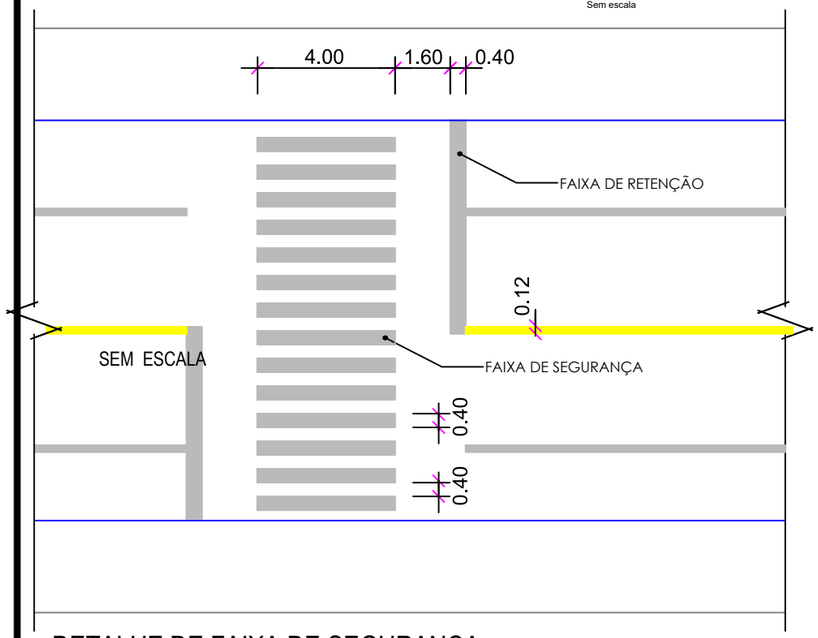


DETALHE DE FAIXA DE SEGURANÇA

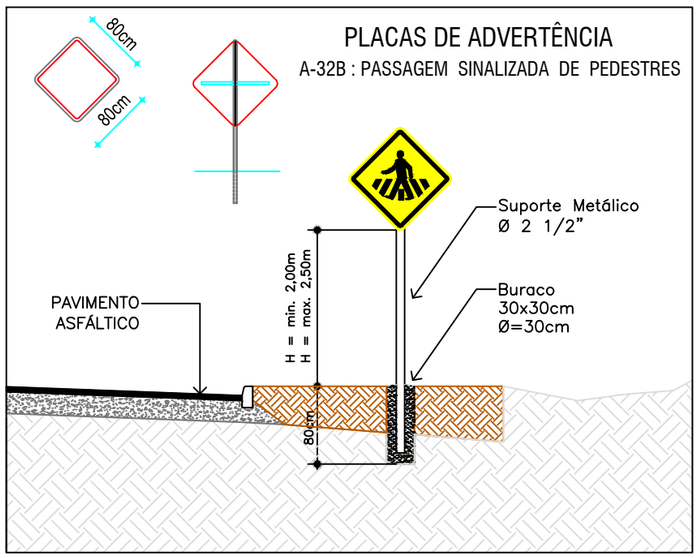


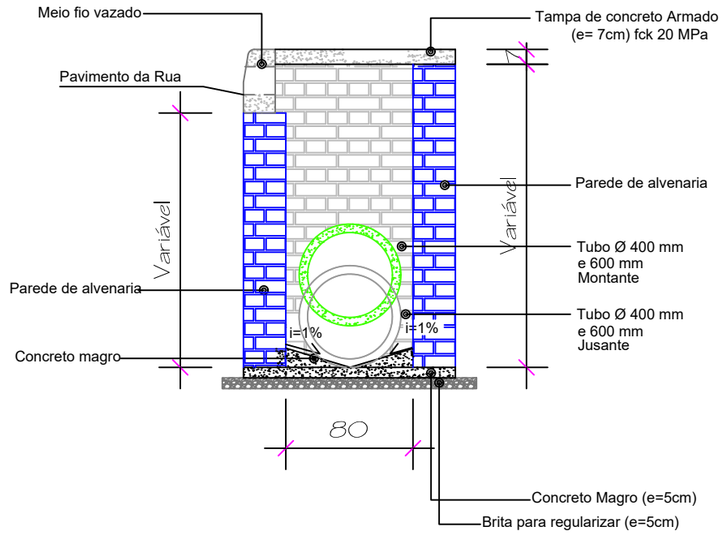


CORTE A-A' - CAIXA BLS (0,80 x 0,80)
Sem escala

Obs.: A altrura total da caixa coletora poderá variar conforme as características do terreno no local de sua execução.

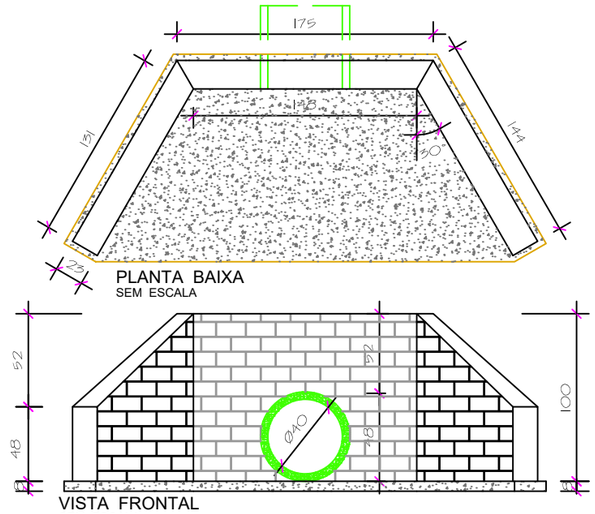

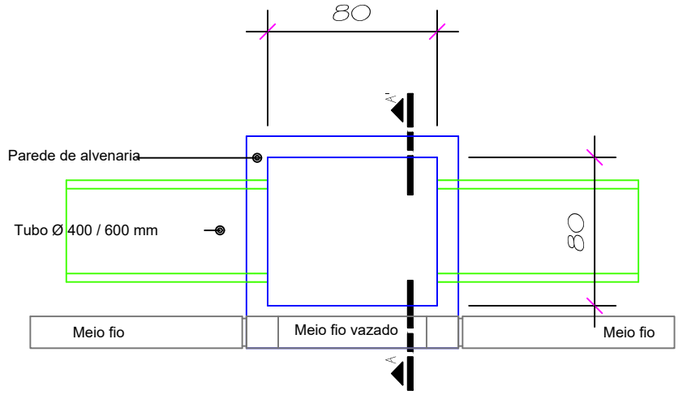


PLANTA BAIXA - CAIXA BLS (0,80 x 0,80)
Sem escala

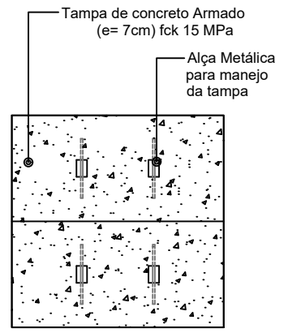

PLANTA BAIXA - TAMPA
Sem escala

N 1 = 5 Ø 4.2mm CA60 - L = 100cm - c/ 15cm
N 2 = 9 Ø 4.2mm CA60 - L = 40cm - c/ 15cm

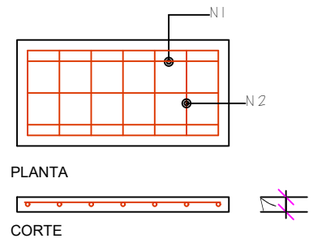

DETALHE FERRAGEM - TAMPA
Sem escala

PREFEITURA MUNICIPAL DE VALE DO SOL

TIPO: DETHAMENTOS	PROPRIETÁRIO:	DATA: 2018
LOCAL:	RESPONSÁVEL TÉCNICO:	ESCALA: SEM ESCALA
TRECHO:		PRANCHA: Única
ÁREA:		