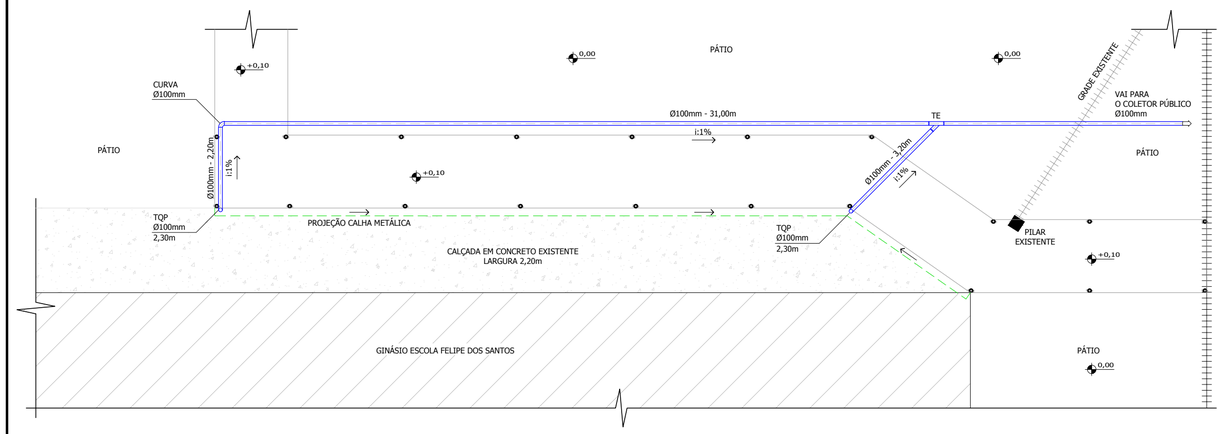

Projeto Pluvial
Escala 1/100

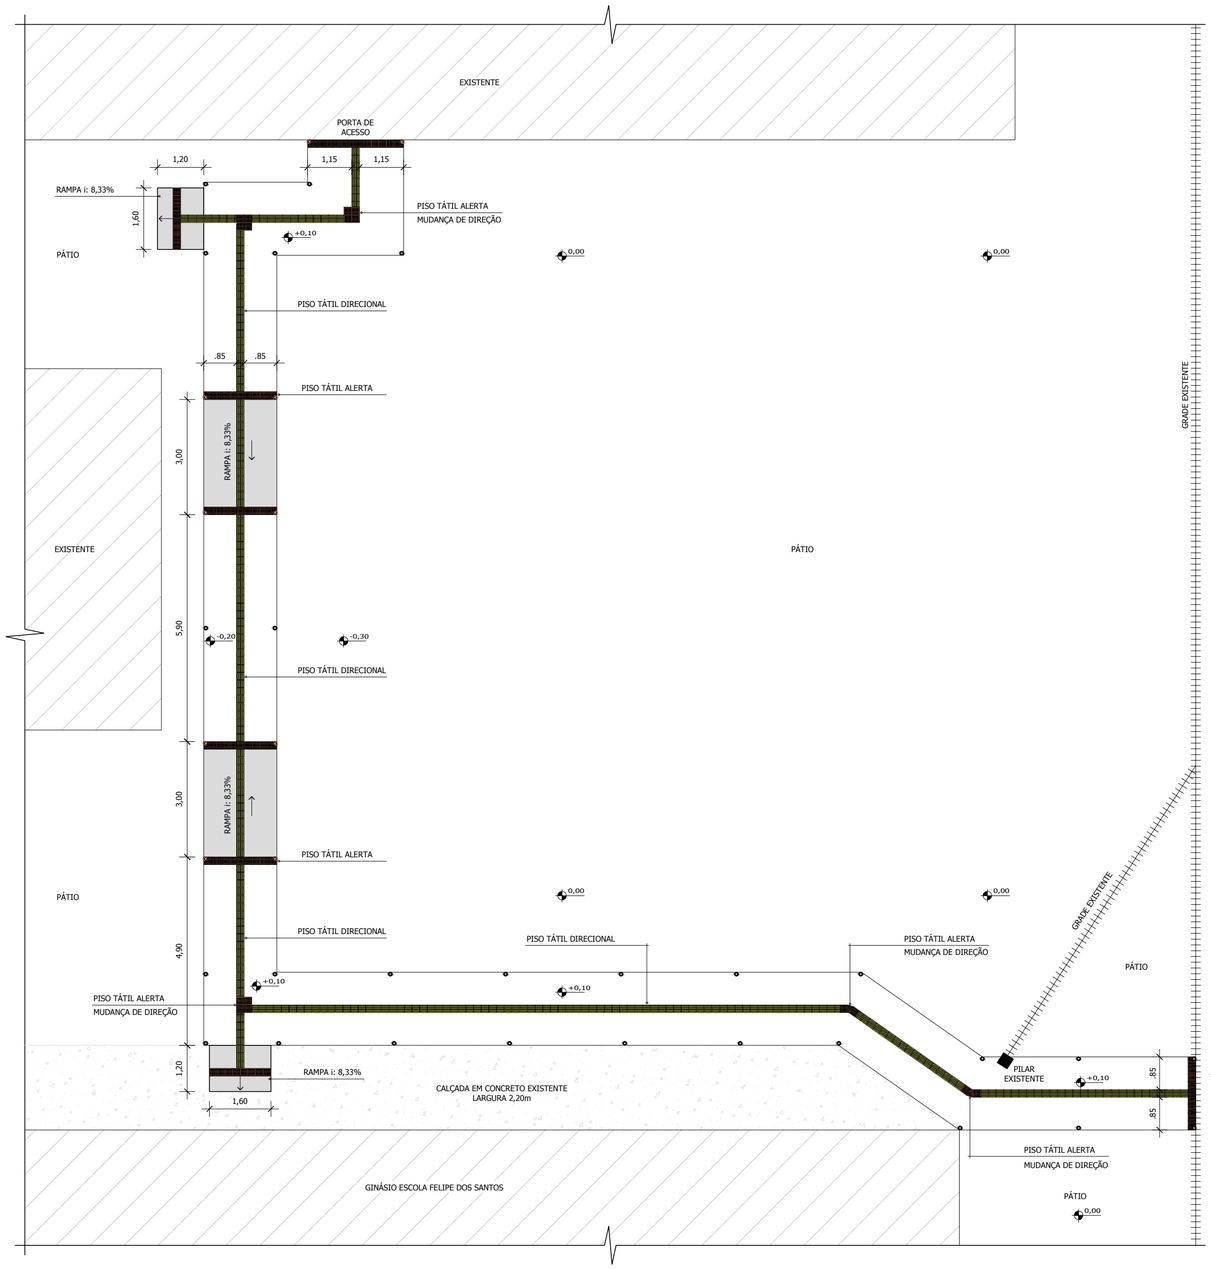

Projeto de Acessiblidade
Escala 1/100

QUANTITATIVO DRENAGEM PLUVIAL	
MATERIAL	**QUANTIDADE**
TUBO PVC Ø100mm - ÁGUAS PLUVIAIS	41,00 m
CURVA PVC Ø100mm - ÁGUAS PLUVIAIS	04 Un
TE PVC PARA TUBO Ø100mm - ÁGUAS PLUVIAIS	01 Un

QUANTITATIVO PISO EM CONCRETO PASSARELA	
DESCRIÇÃO	**QUANTIDADE**
PISO EM CONCRETO 10cm Fck 20Mpa	98,40 m²
VOLUME DE CONCRETO 10cm Fck 20Mpa	9,84 m³
VOLUME DE CONCRETO BLOCOS DE FUNDAÇÃO COLUNAS	1,48 m³
VOLUME DE BRITA	3,07 m³
QUANTITATIVO RAMPAS DE ACESSIBILIDADE	
DESCRIÇÃO	**QUANTIDADE**
RAMPAS DE ACESSIBILIDADE	2 Un
ÁREA TOTAL DAS RAMPAS	3,84 m²
QUANTITATIVO PISO TÁTIL	
DESCRIÇÃO	**QUANTIDADE**
PISO TÁTIL DIRECIONAL	50,00 m
ÁREA TOTAL DE PISO DIRECIONAL	10,00 m²
PISO TÁTIL ALERTA	16,30 m
ÁRA TOTAL DE PISO ALERTA	3,26 m²

RAMPA DE ACESSIBILIDADE - NBR 9050

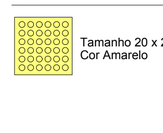

ÁREA DA RAMPA: A= 1,92m²

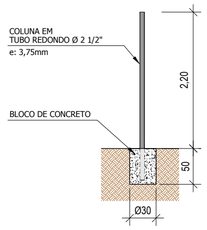

Detalhe Fundação
Sem Escala

RUA PROF. ORLANDO SCHLITTLER

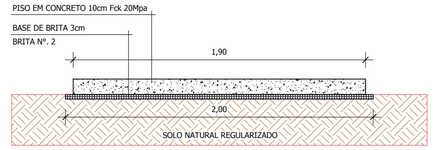

Detalhe Piso em Concreto
Escala 1/25

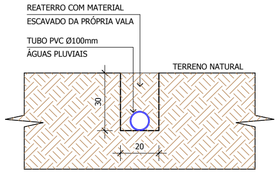

Detalhe Drenagem
Escala 1/20

PAVIMENTO DA CALÇADA

PISO EM CONCRETO 10cm

Pavimento em concreto
Espessura 10cm FCK 20Mpa

PISO TÁTIL ALERTA

Tamanho 20 x 20cm
Cor Amarelo

PISO TÁTIL DIRECIONAL

Tamanho 20 x 20cm
Cor Amarelo

MUNÍCIPIO DE VALE DO SOL
PODER EXECUTIVO
RUA AUGUSTO EMMEL, N° 96, CENTRO, CEP. 96878-000, FONE: 015 (51) 3750-1122

KATCZINSKIengenharia

PROJETO DE PASSARELA COBERTA EM POLICARBONATO
RUA PROF. ORLANDO SCHLITTLER, BAIRRO RIO PARDENSE, VALE DO SOL - RS.

Projeto:
JOAO LUIZ DOS SANTOS KATCZINSKI:00311836038
Assinado de forma digital por JOAO LUIZ DOS SANTOS KATCZINSKI:00311836038
Dados: 2021.12.22 16:34:57 -03'00'
Eng.º Civil - João Luiz Katczinski
CREA - RS213510

Cliente:
Prefeitura Municipal de Vale do Sol/RS (EMEF. Felipe dos Santos)
CNPJ: 94.577.574/0001-70

Escala: Indicada

Conteúdo da Prancha: PROJETO PLUVIAL E ACESSIBILIDADE

Projetista: Daniel Schwanz

Data: Dezembro / 2021

Prancha: **03/04**