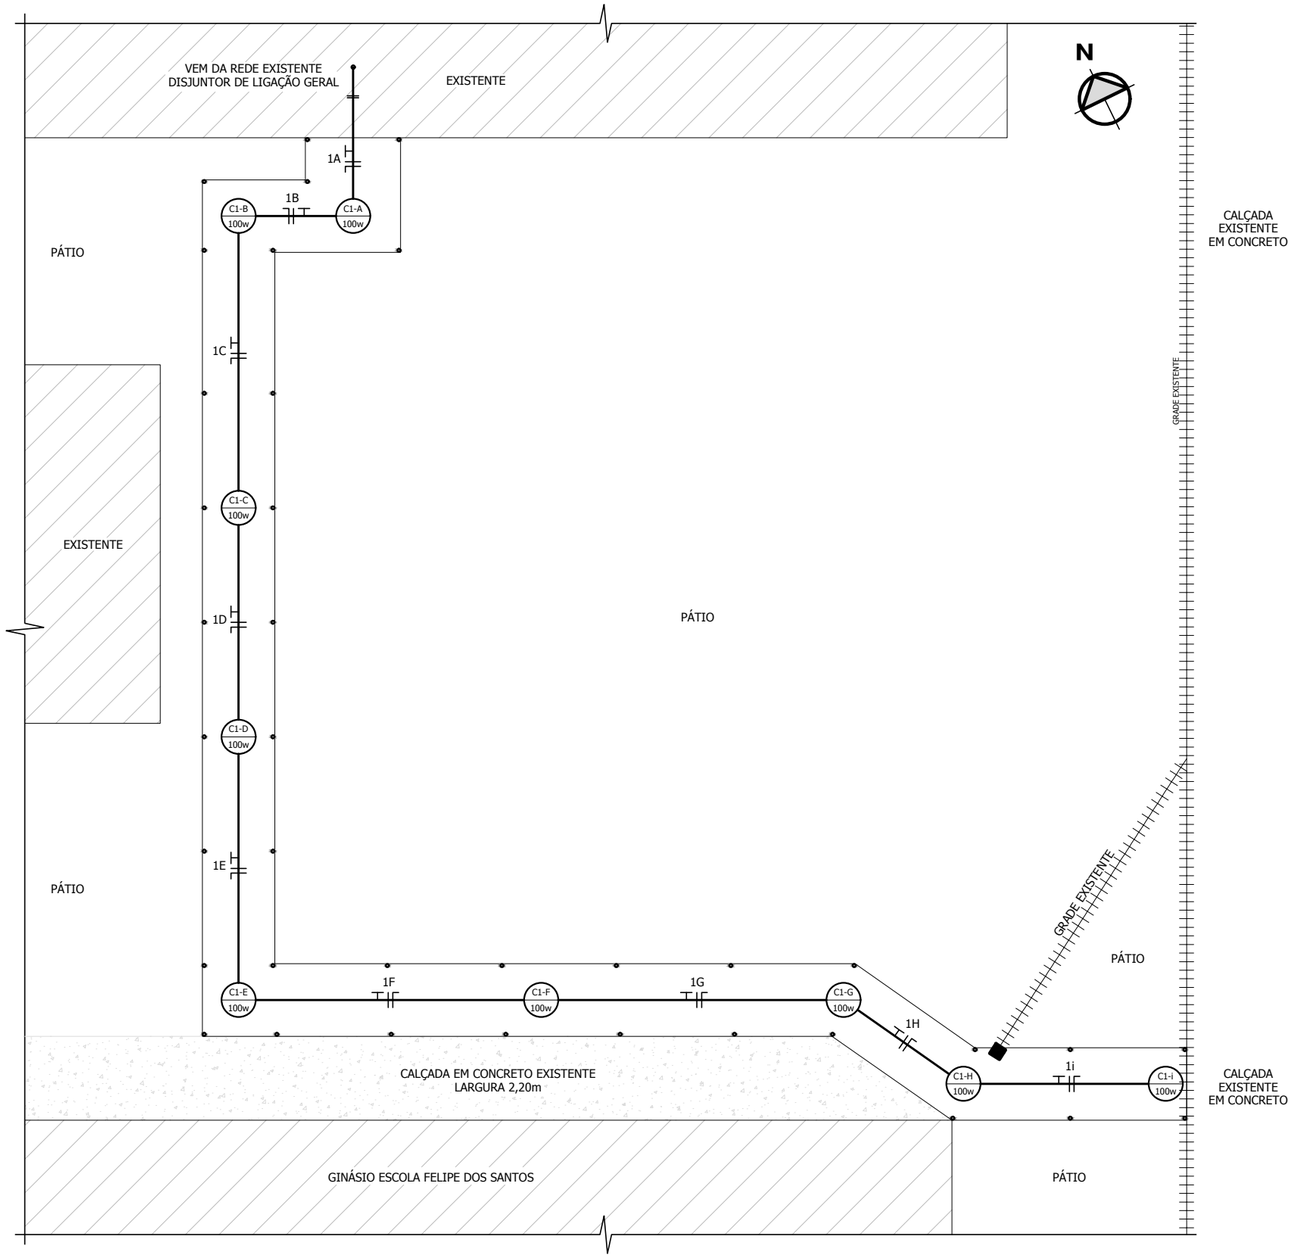

Projeto Elétrico - Passarela Coberta

Escala 1/150

CONVENÇÕES ELÉTRICO	
	LUMINÁRIA DE LED PLAFON COM SENSOR DE PRESENÇA
	ELETRODUTO
	CONDUTORES: NEUTRO, FASE E TERRA.

QUANTITATIVO	
ÍTEM	QUANTIDADE
- LUMINÁRIA TIPO PLAFON DE SOBREPOR	09
- SENSOR DE PRESENÇA SEM FOTOCÉLULA	09
- ELETRODUTO RÍGIDO SOLDÁVEL	55
- CABO FLEXIVEL PVC 750V, 3 CONDUTORES	55

QUADRO DE CARGAS			
CIRC.	ILUMINAÇÃO 100W	CARGA PARCIAL	COND. (mm2)
C1	09	900	1.5
TOTAL	900	900	

MUNÍCIPIO DE VALE DO SOL
PODER EXECUTIVO
RUA AUGUSTO EMMEL, N° 96, CENTRO, CEP. 96878-000, FONE: 015 (51) 3750-1122

KATCZINSKIengenharia

PROJETO DE PASSARELA COBERTA EM POLICARBONATO

RUA PROF. ORLANDO SCHLITTLER, BAIRRO RIO PARDENSE, VALE DO SOL - RS.

Projeto: JOAO LUIZ DOS SANTOS KATCZINSKI:00311836038
Assinado de forma digital por JOAO LUIZ DOS SANTOS KATCZINSKI:00311836038
Dados: 2021.12.07 11:35:02 -03'00'

Eng.º Civil - João Luiz Katczinski
CREA - RS213510

Cliente: Prefeitura Municipal de Vale do Sol/RS (EMEF. Felipe dos Santos)
CNPJ: 94.577.574/0001-70

Escala

Indicada

Conteúdo da Prancha: PROJETO ELÉTRICO, CONVENÇÕES E QUANTITATIVO

Projetista: Daniel Schwanz

Data: Dezembro / 2021

Prancha: 04/04