
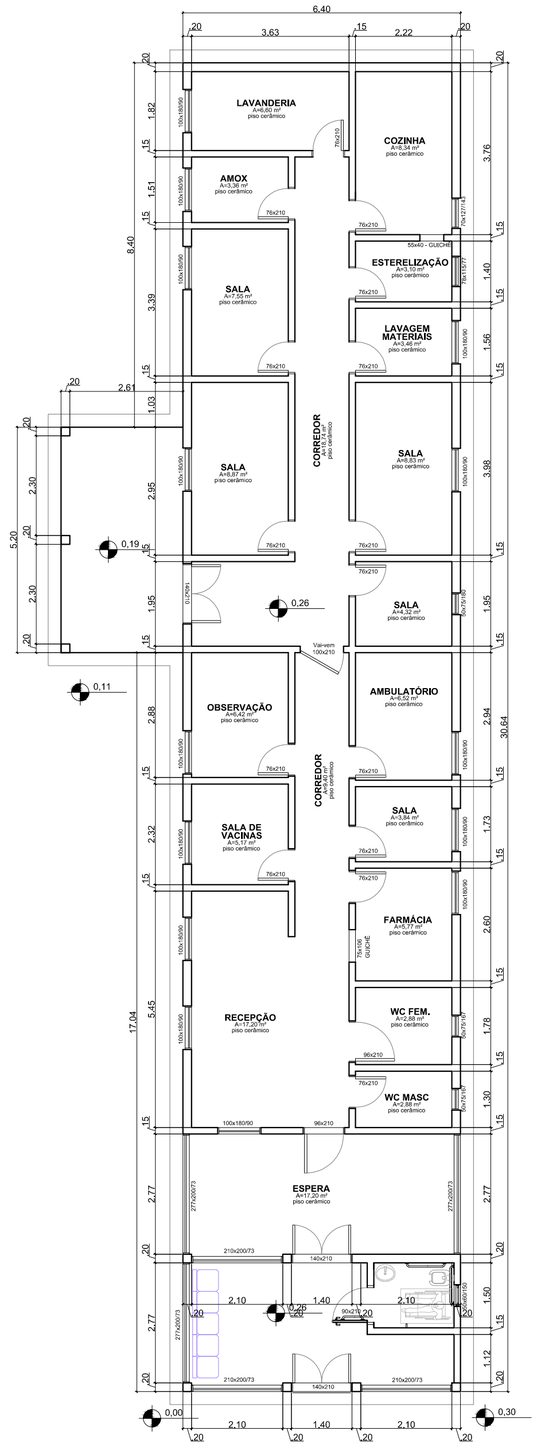


ARQ PLANTA BAIXA AMPLIAÇÃO

ESCALA - 1/100


ÁREA - 215,10 m²

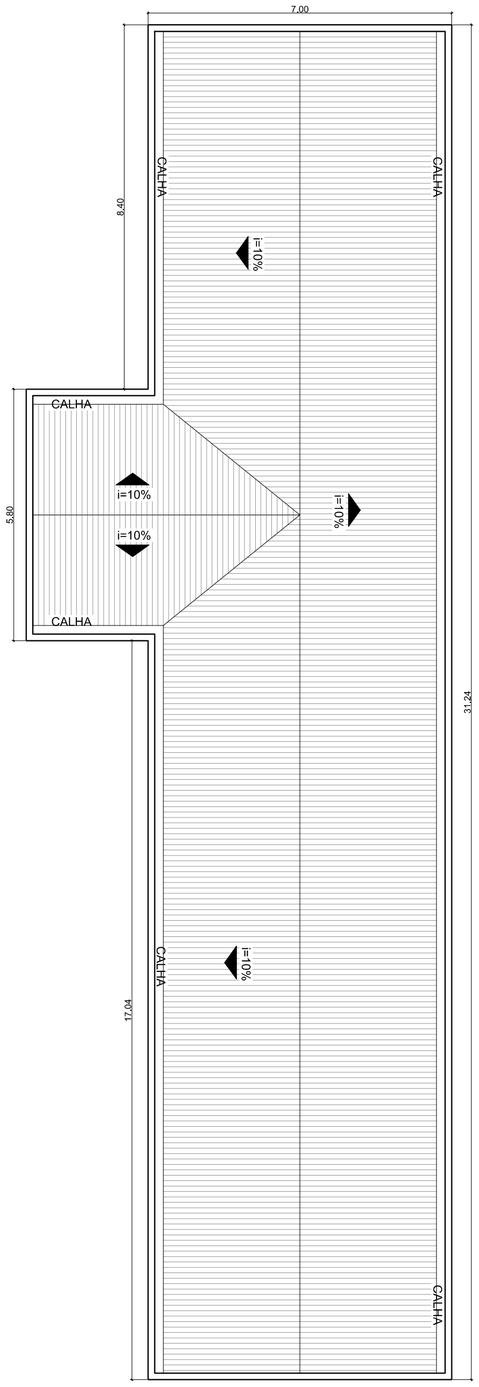

ARQ PLANTA COBERTURA

ESCALA - 1/100


ÁREA - 215,10 m²

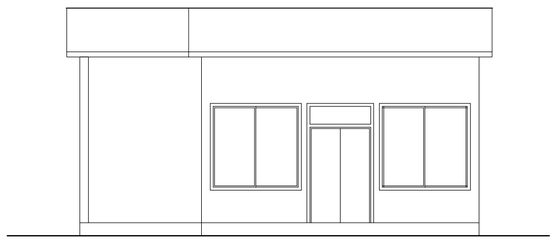

ARQ FACHADA REFORMADA

ESCALA - 1/100

ÁREA - 215,10 m²

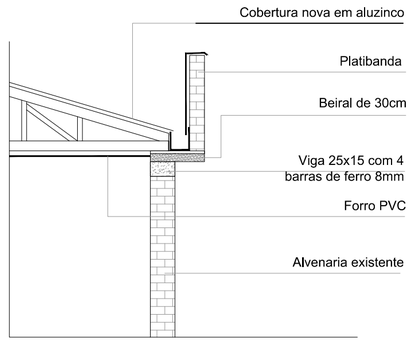

ARQ DET COBERTURA

BAJA

ARQUITETURA | ENGENHARIAS | CONSULTORIA

Rua Venâncio Aires, 641 – sls 105/106 – Centro – Santa Cruz do Sul/RS

BATTISTI E JANDREY LTDA ME – CNPJ 29.037.951/0001-17

Obra: REFORMA E AMPLIAÇÃO DA ESF ANITA GARIBALDI Alto Trombudo - Interior - Vale do Sol/RS		Escala: 1/100	Data: JUN/ 2022
Projeto: RERFORMA E AMPLIAÇÃO	Discriminação: PLANTA BAIXA	Area: 215,10m²	
Resp. Técnico: BATTISTI E JANDREY LTDA - CNPJ 29.037.951/0001-17 IVANCA JANDREY BETTI - ARQUITETA E URBANISTA - CAURS A95.534-5	Proprietário: PREFEITURA MUNICIPAL DE VALE DO SOL CNPJ 94.577.574/0001-70	Prancha: ARQ02	