



LOCALIZAÇÃO MUNICÍPIO VALE DO SOL
SEM ESCALA

TABELA DE LOCAÇÃO DE VÉRTICES		
VÉRTICE	LATITUDE	LONGITUDE
V01	29°34'48,4245"S	52°38'17,9040"W
V02	29°34'47,1328"S	52°38'17,4120"W
V03	29°34'47,3743"S	52°38'14,0066"W
V04	29°34'48,1986"S	52°38'13,9853"W
V05	29°34'48,2002"S	52°38'13,7787"W
V06	29°34'48.0996"S	52°38'06.8789"W
V07	29°34'47,9797"S	52°38'11,2682"W
V08	29°34'49,2692"S	52°38'11,1515"W
V09	29°34'49,1268"S	52°38'02,2186"W
V10	29°34'51,0134"S	52°38'02,3586"W
V11	29°34'53,2954"S	52°38'02,5282"W
V12	29°34'53,3210"S	52°38'03,4669"W
V13	29°34'51,7262"S	52°38'03,1673"W
V14	29°34'51,8177"S	52°38'14,2210"W
V15	29°34'49,4919"S	52°38'13,9794"W
V16	29°34'49,4345"S	52°38'16,2124"W
V17	29°34'48,7201"S	52°38'16,0091"W
DATUM: SIRGAS 2000		

QUADRO DE ÁREAS			
EDIFICAÇÃO	EXISTENTE (m²)	A CONSTRUIR (m²)	ÁREA TOTAL (m²)
GALPÃO DE MADEIRA	60,00	---	---
GALPÃO DE MADEIRA	60,00	---	---
RESIDÊNCIA DE ALVENARIA	70,00	---	---
ESTUFA DE FUMO	12,00	---	---
ALOJAMENTOS MASCULINO E FEMININO MÓDULO 1	---	220,59	---
			422,59

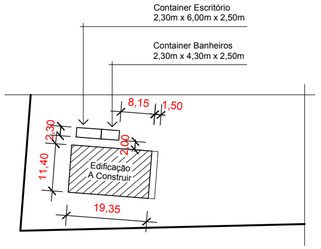

LEIAUTE - CANTEIRO DE OBRAS
ESCALA: 1/1000

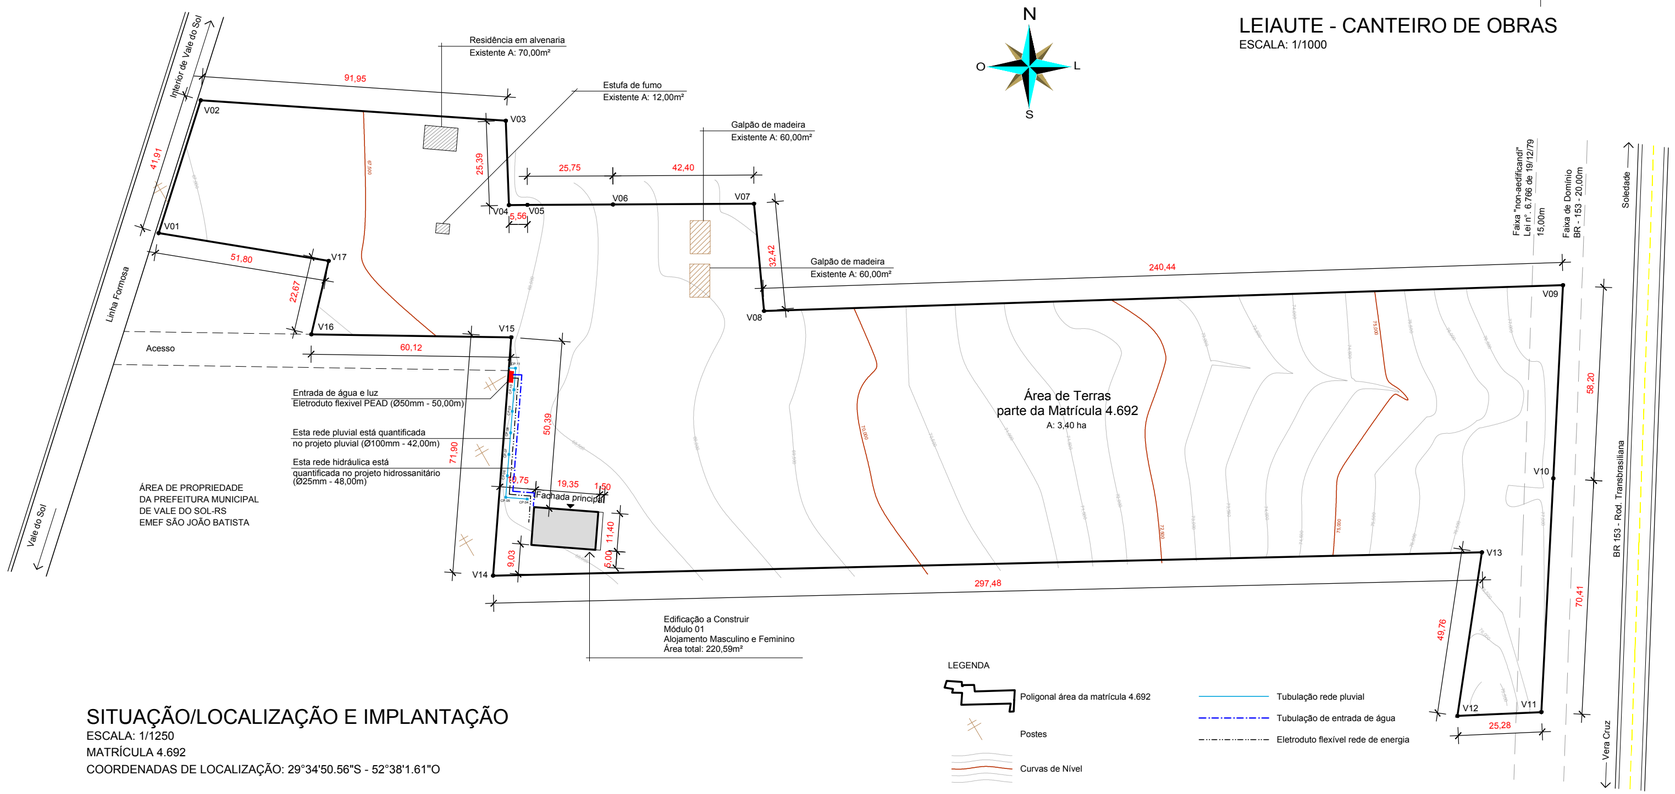

SITUAÇÃO/LOCALIZAÇÃO E IMPLANTAÇÃO
ESCALA: 1/1250
MATRÍCULA 4.692
COORDENADAS DE LOCALIZAÇÃO: 29°34'50.56"S - 52°38'1.61"O

MUNÍCIPIO DE VALE DO SOL
PODER EXECUTIVO

RUA AUGUSTO EMMEL, Nº 96, CENTRO, CEP. 96878-000, FONE: 015 (51) 3750-1122

KATCZINSKIengenharia

PROJETO DE CENTRO MUNICIPAL DE FORMAÇÃO EM AGROPECUÁRIA
MÓDULO 01 - ALOJAMENTOS
BR 153 KM 309, LOCALIDADE DE FORMOSA, MUNICÍPIO DE VALE DO SOL - RS.

Projeto: JOAO LUIZ DOS SANTOS KATCZINSKI:00311836038 — Assinado de forma digital por JOAO LUIZ DOS SANTOS KATCZINSKI:00311836038 Dados: 2022.09.29 15:34:20 -03'00'

Eng.º Civil - João Luiz Katczinski
CREA - RS213510

Cliente: MAIQUEL EVANDRO LAUREANO SILVA:01502037050 — Assinado de forma digital por MAIQUEL EVANDRO LAUREANO SILVA:01502037050 Dados: 2022.09.30 13:13:33 -03'00'

Município de Vale do Sol/RS
CNPJ: 94.577.574/0001-70

Projetista: Daniel Schwanz

Data: Março / 2022

Prancha: 01/07

Escala Indicada

Conteúdo da Prancha: PROJETO DE SITUAÇÃO/LOCALIZAÇÃ E IMPLANTAÇÃO