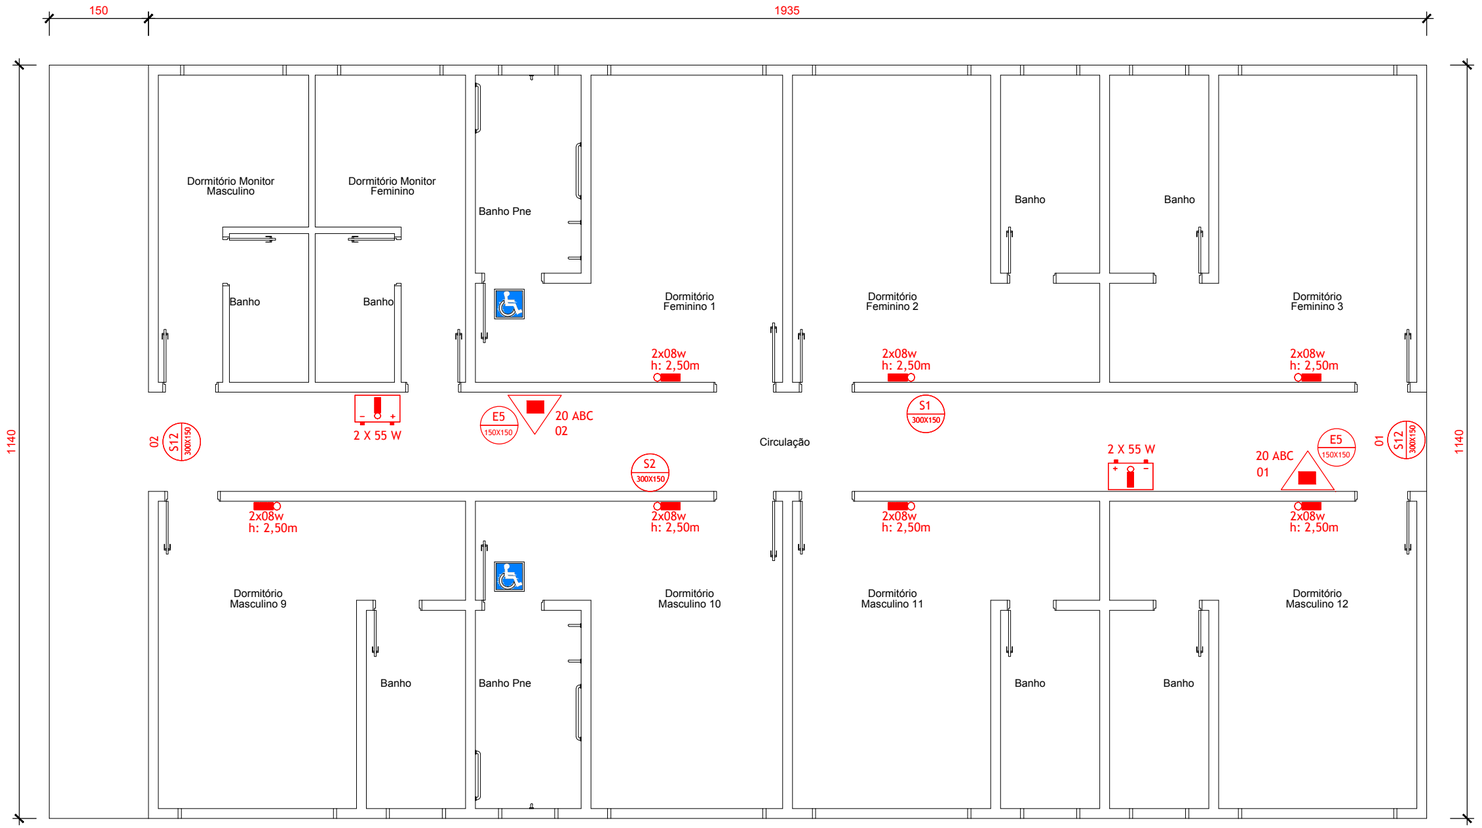


PPCI - PROJETO DE PLANO DE PREVENÇÃO CONTRA INCÊNDIO

ESCALA: 1/75

CONVENÇÕES PPCI

- 20 ABC — EXTINTOR DE INCÊNDIO PÓ ABC 4 KG
- E5 150X150 — SINALIZAÇÃO EXTINTOR DE INCÊNDIO
- SAÍDA / S12 300X150 — SINALIZAÇÃO SAÍDA DE EMERGÊNCIA
- S2 300X150 — SINALIZAÇÃO SENTIDO SAÍDA DE EMERGÊNCIA
- S1 300X150 — SINALIZAÇÃO SENTIDO SAÍDA DE EMERGÊNCIA
- LUMINÁRIA DE EMERGÊNCIA 2x08w
- 2 X 55 W — BATERIAS DE ACUMULADORES PARA SISTEMA DE ILUMINAÇÃO DE EMERGÊNCIA

QUANTITATIVO PPCI			
ÍTEM	DESCRIÇÃO	QUANTIDADE	
		Unidade (un)	Extensão (m)
1	Extintor de incêndio PQS BC 4KG	2	-
2	Sinalização Extintor de Incêndio - E5	2	-
3	Sinalização Saída de Emergência - S12	2	-
4	Sinalização Sentido Saída de Emergência - S1	1	-
5	Sinalização Sentido Saída de Emergência - S2	1	
6	Baterias de Acumuladores para Sistema de Iluminação de Emergência	2	-
7	Luminárias de Emergência 2x08w - h: 2,50m	7	-

MUNÍCIPIO DE VALE DO SOL
PODER EXECUTIVO

RUA AUGUSTO EMMEL, N° 96, CENTRO, CEP. 96878-000, FONE: 015 (51) 3750-1122

KATCZINSKIengenharia

PROJETO DE CENTRO MUNICIPAL DE FORMAÇÃO EM AGROPECUÁRIA
MÓDULO 01 - ALOJAMENTOS
BR 153 KM 309, LOCALIDADE DE FORMOSA, MUNICÍPIO DE VALE DO SOL - RS.

Projeto:
JOAO LUIZ DOS SANTOS KATCZINSKI:00311836038
Assinado de forma digital por JOAO LUIZ DOS SANTOS KATCZINSKI:00311836038 Dados: 2022.07.14 16:23:16 -03'00'
Eng.º Civil - João Luiz Katczinski
CREA - RS213510

Cliente:
MAIQUEL EVANDRO LAUREANO SILVA:01502037050
Assinado de forma digital por MAIQUEL EVANDRO LAUREANO SILVA:01502037050 Dados: 2022.07.15 08:57:44 -03'00'
Município de Vale do Sol/RS
CNPJ: 94.577.574/0001-70

Escala: Indicada

Conteúdo da Prancha
PROJETO DE PPCI
PLANO DE PREVENÇÃO CONTRA INCÊNDIO

Projetista: Daniel Schwanz

Data: Março / 2022

Prancha: **07/07**