
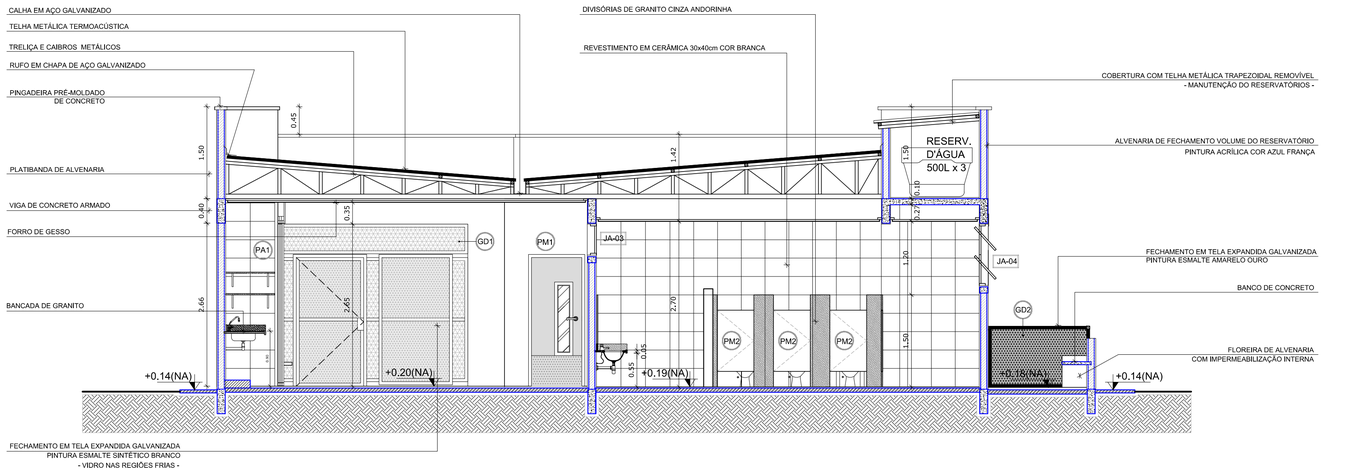


1 CORTE CC'
ESCALA 1/50

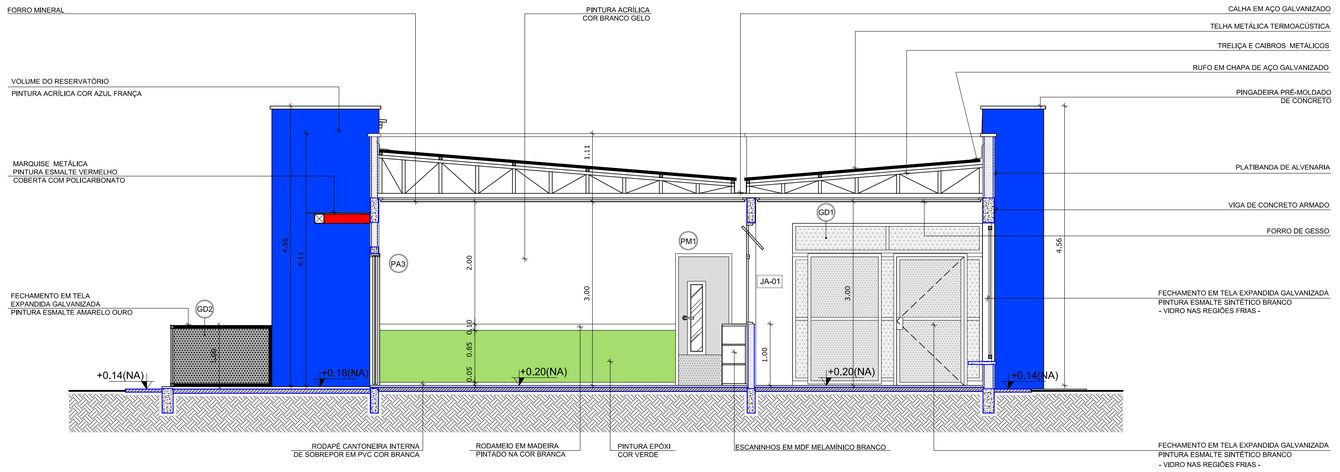

2 CORTE DD'
ESCALA 1/50

NOTAS


- MEDIDAS E NÍVEIS EM METROS;
- VERIFICAR POSIÇÃO EXATA DOS PILARES NO PROJETO ESTRUTURAL;
- VERIFICAR DETALHES CONSTRUTIVOS PERTINENTES NAS PRANCHAS DE DETALHAMENTO;
- EM CASO DE CONFLITO DE INFORMAÇÕES ENTRE O PROJETO GRÁFICO E O MEMORIAL DESCRITIVO, PREVALECE A INFORMAÇÃO CONTIDA NOS DESENHOS;
- ALTERAÇÕES NESTE PROJETO SOMENTE COM AUTORIZAÇÃO EXPRESSA DO FNDE

REFERÊNCIAS:

- PLANILHA DE QUANTITATIVOS-
- MEMORIAL DESCRITIVO E ESPECIFICAÇÕES TÉCNICAS

LEGENDA:

+0.00(NA) +0.00(NO) / +0.00(NA) +0.00(NO)	INDICAÇÃO NIVEIS PLANTA E CORTE	1	INDICAÇÃO DE VISTAS
GD2	INDICAÇÃO DE CORTES	1 / 1	ESPECIFICAÇÕES DE MATERIAIS
X	INDICAÇÃO DE FACHADAS	X	INDICAÇÃO DE EIXOS
JA-X / PMX	INDICAÇÃO DE PORTAS E JANELAS	BCX	INDICAÇÃO DE ELEMENTOS (BANCADAS, PRATELEIRAS E ETC.)

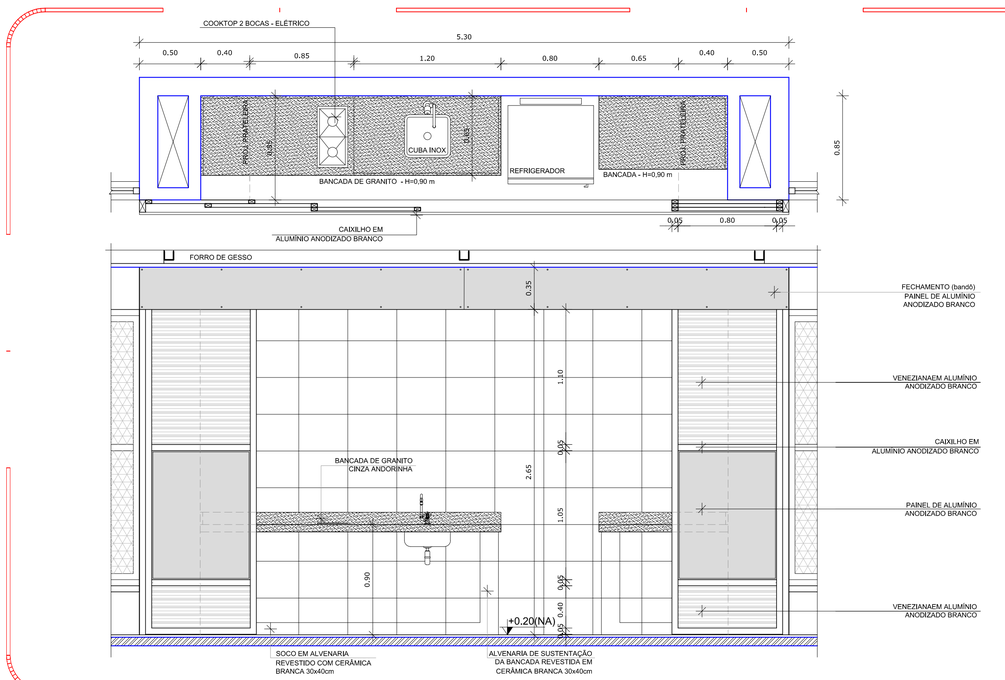

3 AMPLIAÇÃO APOIO REFEITÓRIO
ESCALA 1/25

MUNÍCIPIO DE VALE DO SOL
PODER EXECUTIVO
RUA AUGUSTO EMMEL, Nº 96, CENTRO, CEP. 96878-000, FONE: 015 (51) 3750-1122

KATCZINSKIengenharia

Projeto FNDE - Ampliação de 2 salas EMEI Daltro Filho
ESTRADA VICINAL DE FAXINAL DE DENTRO, ÁREA RURAL, VALE DO SOL - RS.

Projeto: JOAO LUIZ DOS SANTOS
KATCZINSKI:00311836038
Assinado de forma digital por JOAO LUIZ DOS SANTOS KATCZINSKI:00311836038
Dados: 2024.07.03 17:57:06 -03'00'
Eng.º Civil - João Luiz Katczinski
CREA - RS213510

Projetista: KATCZINSKI
Data: JULHO / 2024

Cliente: Prefeitura Municipal de Vale do Sol/RS (EMEF. Daltro Filho)
CNPJ: 94.577.574/0001-70

Escala Indicada
Conteúdo da Prancha: CORTES

Prancha: 05/12