

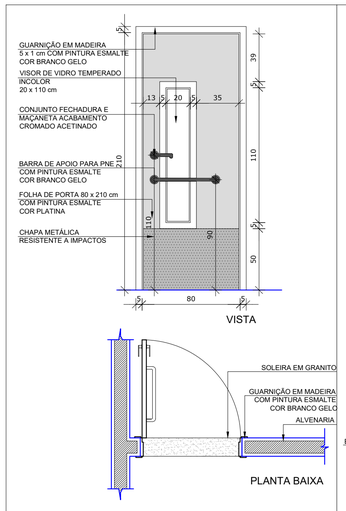


PM1
QUANT.: 02
DIMENSÕES: 80 x 210 cm
SISTEMA: de abrir / barra e chapa metálica e visor
AMBIENTES: - Salas de atividades

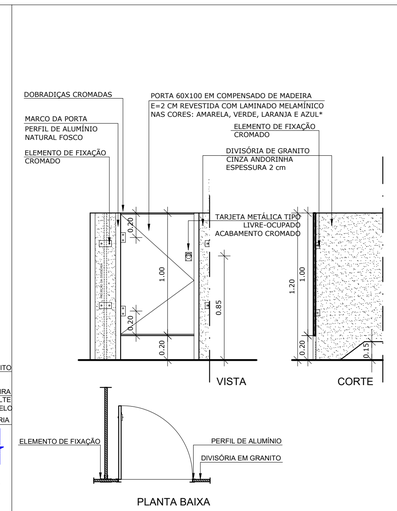


*Cada porta receberá uma cor diferente. Observar a variação de cores proposta nas ampliações.

PM2
QUANT.: 03
DIMENSÕES: 60 x 100 cm
SISTEMA: de abrir folha lisa rev. com laminado melamínico
AMBIENTES: - Sanitários infantis

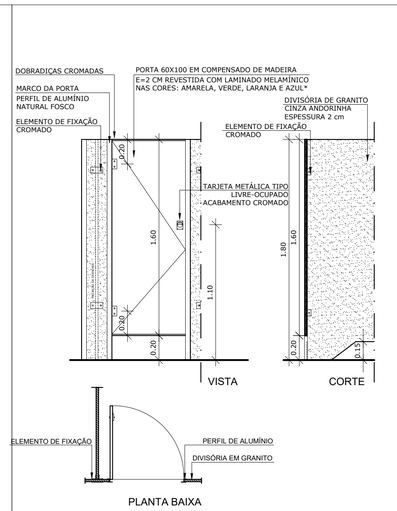


*Cada porta receberá uma cor diferente. Observar a variação de cores proposta nas ampliações.

PM3
QUANT.: 01
DIMENSÕES: 60 x 160 cm
SISTEMA: de abrir folha lisa rev. com laminado melamínico
AMBIENTES: - Sanitário adulto

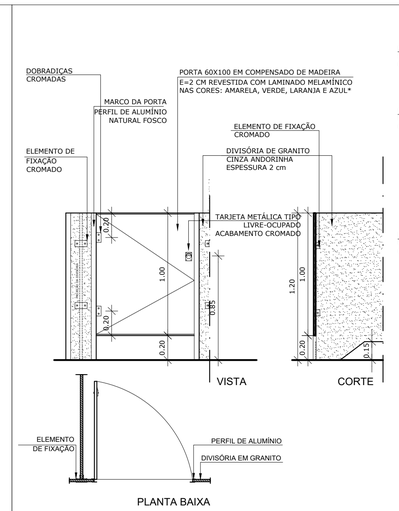

*Cada porta receberá uma cor diferente. Observar a variação de cores proposta nas ampliações.

PM4
QUANT.: 01
DIMENSÕES: 80 x 100 cm
SISTEMA: de abrir folha lisa rev. com laminado melamínico
AMBIENTES: - Sanitários infantis

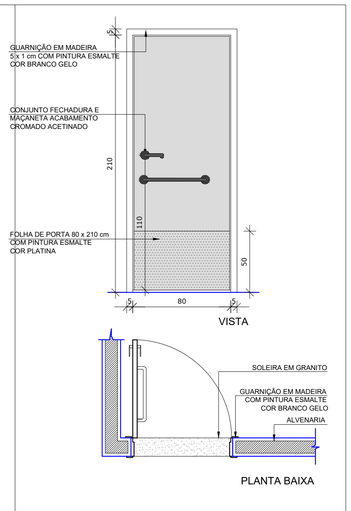

PM5
QUANT.: 01
DIMENSÕES: 80 x 210 cm
SISTEMA: de abrir / folha lisa com chapa metálica
AMBIENTES: - Sanitários

NOTAS


- MEDIDAS E NÍVEIS EM METROS;
- VERIFICAR POSIÇÃO EXATA DOS PILARES NO PROJETO ESTRUTURAL;
- VERIFICAR DETALHES CONSTRUTIVOS PERTINENTES NAS PRANCHAS DE DETALHAMENTO;
- EM CASO DE CONFLITO DE INFORMAÇÕES ENTRE O PROJETO GRÁFICO E O MEMORIAL DESCRITIVO, PREVALECE A INFORMAÇÃO CONTIDA NOS DESENHOS;
- ALTERAÇÕES NESTE PROJETO SOMENTE COM AUTORIZAÇÃO EXPRESSA DO FNDE

REFERÊNCIAS:


- PLANILHA DE QUANTITATIVOS-
- MEMORIAL DESCRITIVO E ESPECIFICAÇÕES TÉCNICAS

LEGENDA:

+0.00(NA) +0.00(NO) / +0.00(NA) +0.00(NO)	INDICAÇÃO NIVEIS PLANTA E CORTE	1	INDICAÇÃO DE VISTAS
ECSP	INDICAÇÃO DE CORTES	1 / 1	ESPECIFICAÇÕES DE MATERIAIS
X	INDICAÇÃO DE FACHADAS	X	INDICAÇÃO DE EIXOS
JA-X / PMX	INDICAÇÃO DE PORTAS E JANELAS	BCX	INDICAÇÃO DE ELEMENTOS (BANCADAS, PRATELEIRAS E ETC.)

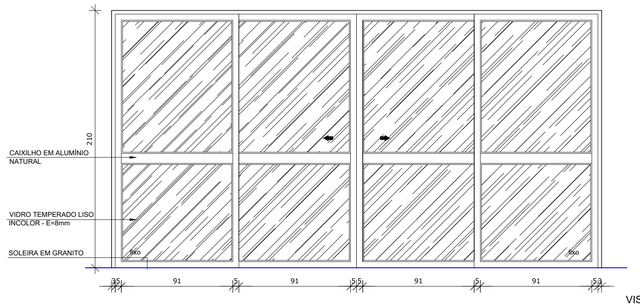

PA2
QUANT.: 02
DIMENSÕES: 400 x 210 cm
SISTEMA: de correr / vidro
AMBIENTES: - Salas de Atividades

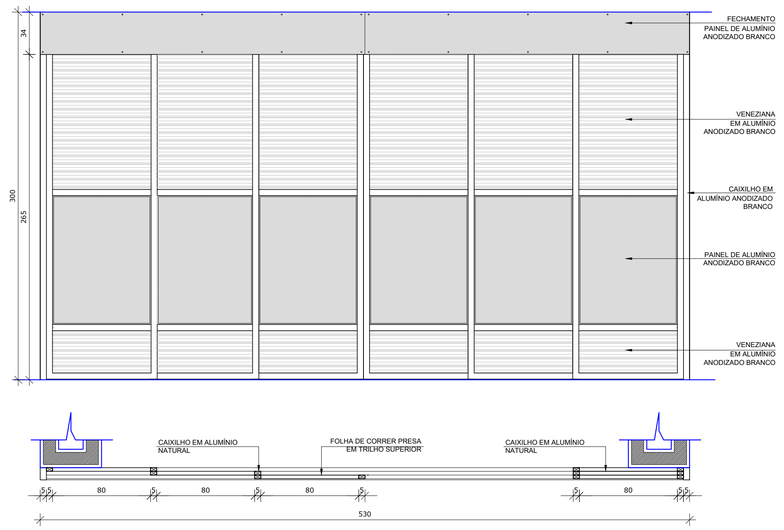

PA1
QUANT.: 01
DIMENSÕES: 530 x 300 cm
SISTEMA: de correr com painel liso e veneziana - anodizado branco
AMBIENTES: - Apoio Refeitório / Pátio Coberto


MAPA DE ESQUADRIAS

LEGENDA DE PORTAS - PORTAS EM MADEIRA COM PINTURA

REF.	Dimensões (cm)	QUANT.	TIPO	AMBIENTES
PM1	80 x 210	02	01 folha - de abrir c/ barra e chapa metálica e visor	Salas de Atividades
PM2	60 x 100	03	01 folha - de abrir rev. com laminado melamínico*	Sanitários Infantis
PM3	60 x 160	01	01 folha - de abrir rev. com laminado melamínico*	Sanitário adulto
PM4	80 x 100	01	01 folha - de abrir rev. com laminado melamínico*	Sanitário Infantil P.N.E.
PM5	80 x 210	01	01 folha - de abrir c/ barra e chapa metálica	Sanitários

LEGENDA DE PORTAS - PORTAS DE ALUMÍNIO

REF.	Dimensões (cm)	QUANT.	TIPO	AMBIENTES
PA1	530 x 300	01	06 folhas - de abrir c/ painel e veneziana anodizado branco	Apoio Refeitório
PA2	400 x 210	02	4 folhas - de correr	Salas de Atividades

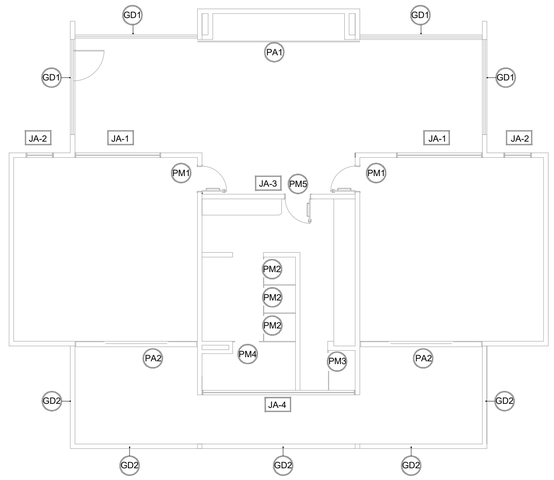

1 MAPA DE ESQUADRIAS
ESCALA 1/200

MUNÍCIPIO DE VALE DO SOL
PODER EXECUTIVO
RUA AUGUSTO EMMEL, Nº 96, CENTRO, CEP. 96878-000, FONE: 015 (51) 3750-1122

KATCZINSKIengenharia

Projeto FNDE - Ampliação de 2 salas EMEI Daltro Filho
ESTRADA VICINAL DE FAXINAL DE DENTRO, ÁREA RURAL, VALE DO SOL - RS.

Projeto: JOAO LUIZ DOS SANTOS KATCZINSKI:00311836038
Assinado de forma digital por JOAO LUIZ DOS SANTOS KATCZINSKI:00311836038
Dados: 2024.07.03 17:53:11 -03'00'
Eng.º Civil - João Luiz Katczinski
CREA - RS213510

Cliente: Prefeitura Municipal de Vale do Sol/RS (EMEF. Daltro Filho)
CNPJ: 94.577.574/0001-70

Escala: Indicada

Conteúdo da Prancha: ESQUADRIAS PORTAS DETALHEMENTOS

Projetista: KATCZINSKI

Data: JULHO / 2024

Prancha: 11/14