NOTAS


- MEDIDAS E NÍVEIS EM METROS;
- VERIFICAR POSIÇÃO EXATA DOS PILARES NO PROJETO ESTRUTURAL;
- VERIFICAR DETALHES CONSTRUTIVOS PERTINENTES NAS PRANCHAS DE DETALHAMENTO;
- EM CASO DE CONFLITO DE INFORMAÇÕES ENTRE O PROJETO GRÁFICO E O MEMORIAL DESCRITIVO, PREVALECE A INFORMAÇÃO CONTIDA NOS DESENHOS;
- ALTERAÇÕES NESTE PROJETO SOMENTE COM AUTORIZAÇÃO EXPRESSA DO FNDE

REFERÊNCIAS:


- PLANILHA DE QUANTITATIVOS-
- MEMORIAL DESCRITIVO E ESPECIFICAÇÕES TÉCNICAS

LEGENDA:


+0.00(NA) +0.00(NO) / +0.00(NA) +0.00(NO)	INDICAÇÃO NIVEIS PLANTA E CORTE	1	INDICAÇÃO DE VISTAS
ECSP	INDICAÇÃO DE CORTES	1 / 1	ESPECIFICAÇÕES DE MATERIAIS
	INDICAÇÃO DE FACHADAS	X	INDICAÇÃO DE EIXOS
JA-X / PMX	INDICAÇÃO DE PORTAS E JANELAS	BCX	INDICAÇÃO DE ELEMENTOS (BANCADAS, PRATELEIRAS E ETC.)

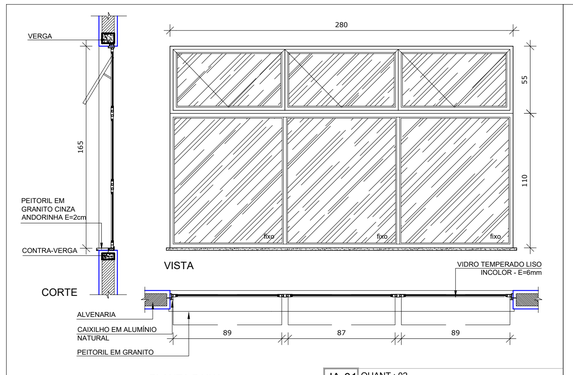


JA-01 QUANT.: 02
DIMENSÕES: 210 x 150 cm
PEITORIL 115 cm
SISTEMA: maxim-ar
AMBIENTE: - Sala de Atividades

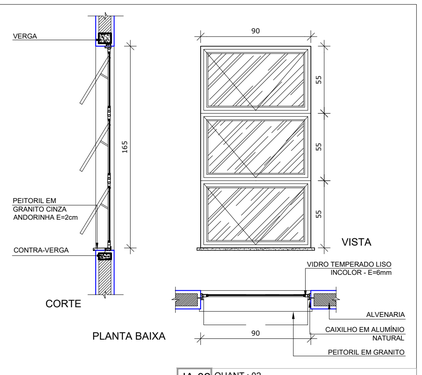

JA-02 QUANT.: 02
DIMENSÕES: 90 x 165 cm
PEITORIL 115 cm
SISTEMA: maxim-ar
AMBIENTE: - Sala de Atividades

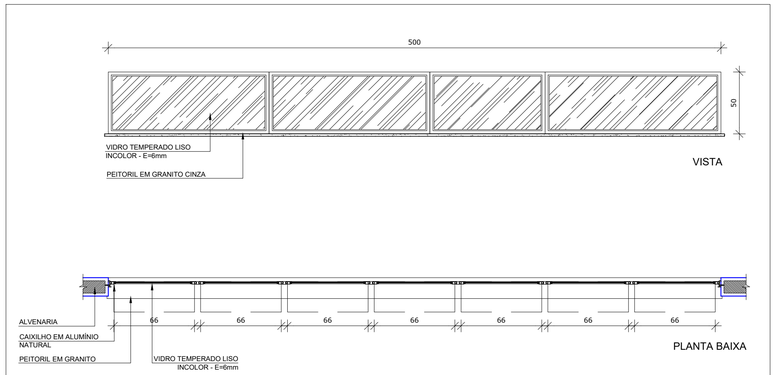


JA-03 QUANT.: 01
DIMENSÕES: 500 x 100 cm
PEITORIL 165 cm
SISTEMA: maxim-ar interna
AMBIENTE: - Sanitário/Fraldário

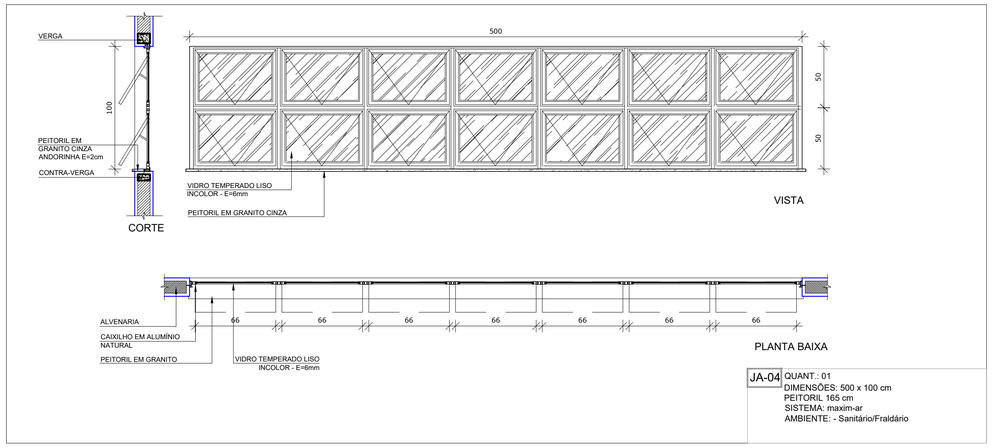


JA-04 QUANT.: 01
DIMENSÕES: 500 x 100 cm
PEITORIL 165 cm
SISTEMA: maxim-ar
AMBIENTE: - Sanitário/Fraldário

LEGENDA DE JANELAS - JANELAS ALUMÍNIO						
REF.	Dimensões (cm)	Área(m²)	Quant.	AreaTotal (m²)	h do peitoril(cm)/Tipo	AMBIENTES
JA-1	280 x 165	4,62	02	9,24	100 cm - maxim-ar com vidro fixo	Salas de Atividades
JA-2	90 x 165	1,485	02	2,97	100 cm - maxim-ar	Salas de Atividades
JA-3	500 x 50	2,50	01	2,50	215 cm - maxim-ar	Sanitários Infantis
JA-4	500 x 100	5,00	01	5,00	165 cm - maxim-ar	Sanitários Infantis

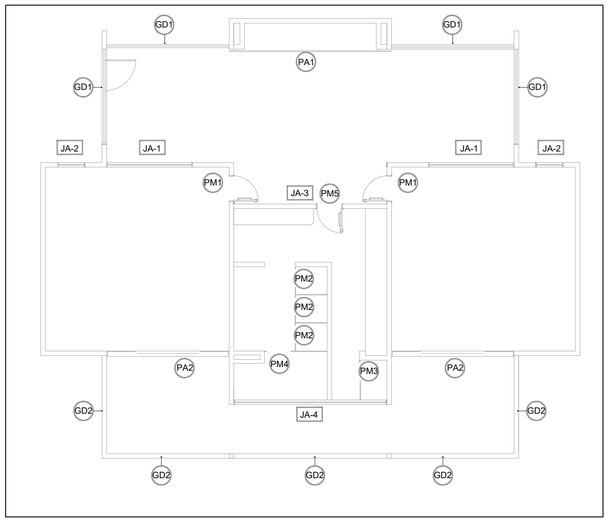

1 MAPA DE ESQUADRIAS
ESCALA 1/200

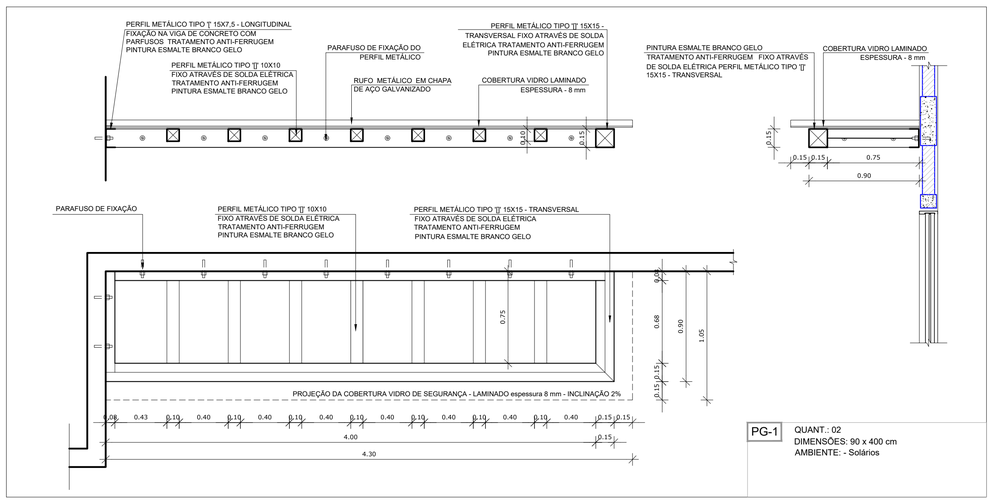

PG-1 QUANT.: 02
DIMENSÕES: 90 x 400 cm
AMBIENTE: - Solários

MUNÍCIPIO DE VALE DO SOL
PODER EXECUTIVO
RUA AUGUSTO EMMEL, N° 96, CENTRO, CEP. 96878-000, FONE: 015 (51) 3750-1122

KATCZINSKIengenharia

Projeto FNDE - Ampliação de 2 salas EMEI Daltro Filho
ESTRADA VICINAL DE FAXINAL DE DENTRO, ÁREA RURAL, VALE DO SOL - RS.

Projeto:
JOAO LUIZ DOS SANTOS KATCZINSKI:00311836038
Assinado de forma digital por JOAO LUIZ DOS SANTOS KATCZINSKI:00311836038
Dados: 2024.07.03 17:52:17 -03'00'
Eng.º Civil - João Luiz Katczinski
CREA - RS213510

Cliente:
Prefeitura Municipal de Vale do Sol/RS (EMEF. Daltro Filho)
CNPJ: 94.577.574/0001-70

Escala
Indicada

Conteúdo da Prancha
ESQUADRIAS JANELAS DETALHAMENTOS

Projetista
KATCZINSKI

Data
JULHO / 2024

Prancha
12/14