
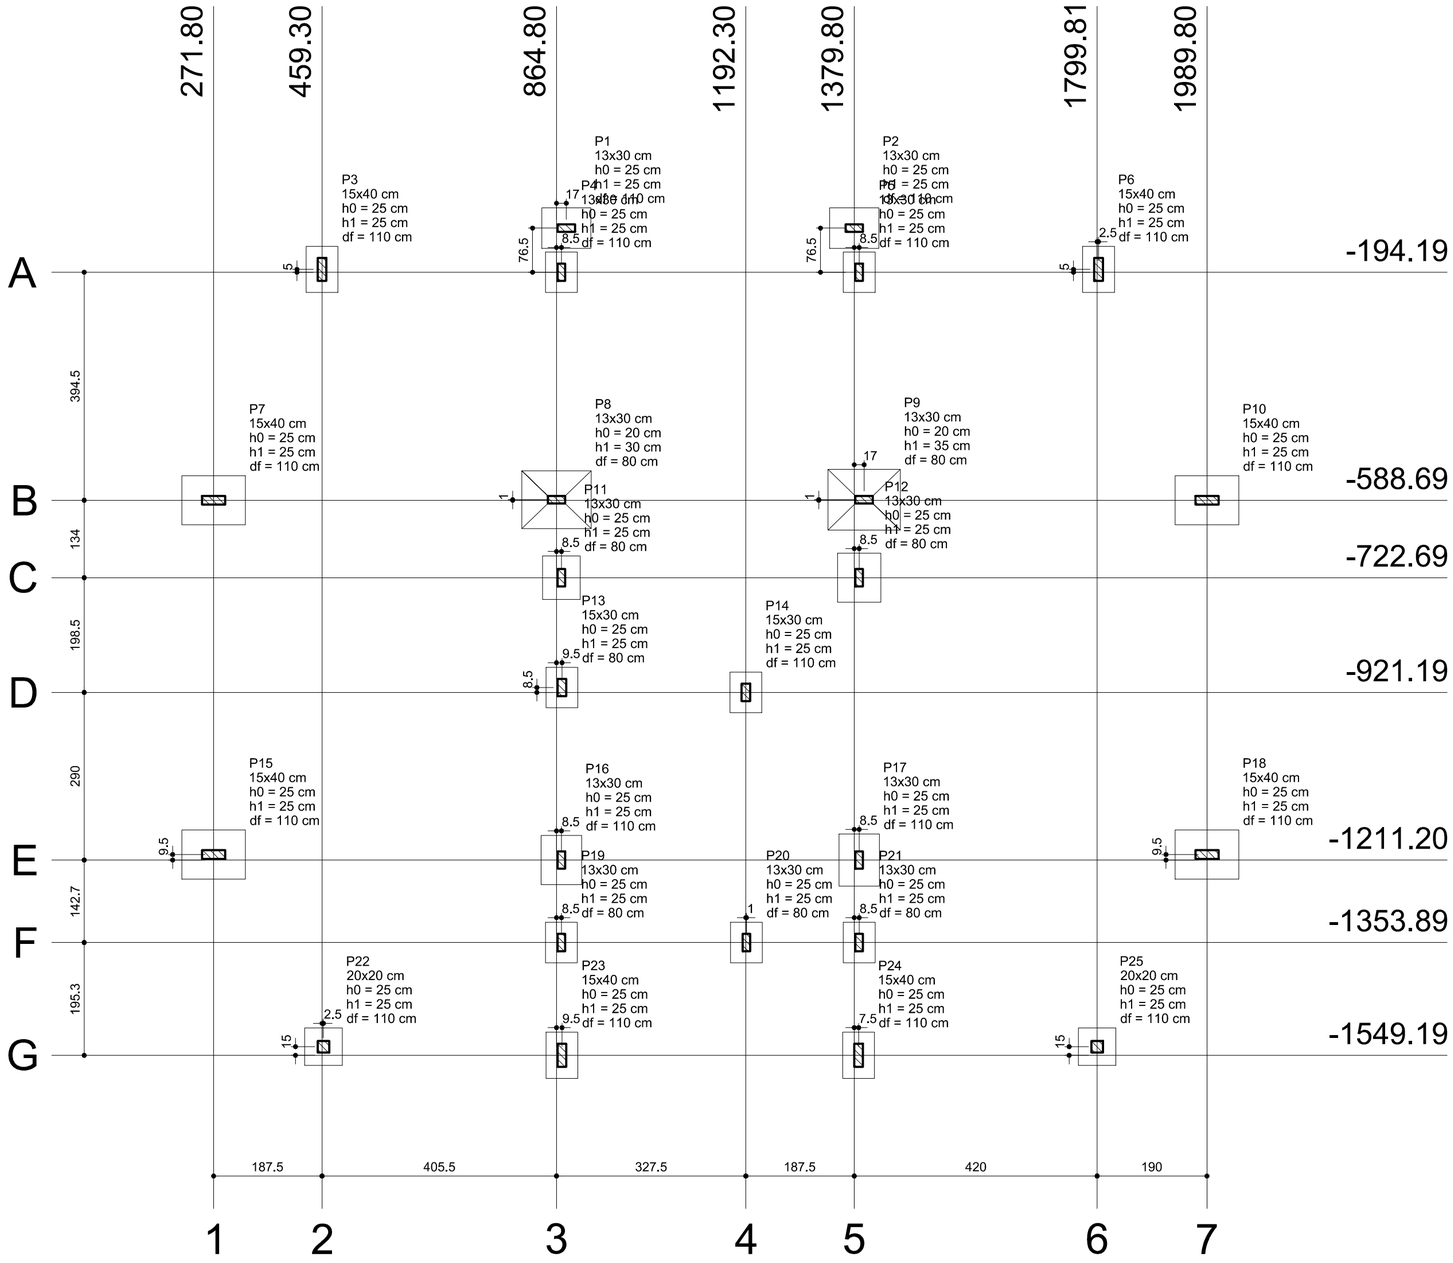


Planta de locação
escala 1:75

Pilar										Fundação				
Nome	Seção (cm)	X (cm)	Y (cm)	Carga Máx. (kgf)	Carga Mín. (kgf)	Mx (kgf.m)	My (kgf.m)	Fx (kgf)	Fy (kgf)	Lado B (cm)	Lado H (cm)	h0 / ha (cm)	h1 / hb (cm)	df (cm)
P1	13x30	881.80	-117.69	3680	3610	10	470	1740	30	70	85	25	25	110
P2	13x30	1379.80	-117.69	3680	3600	10	470	1740	30	70	85	25	25	110
P3	15x40	459.30	-189.19	4170	4050	190	120	450	710	55	80	25	25	110
P4	13x30	873.30	-194.19	2280	2200	10	100	350	30	55	70	25	25	110
P5	13x30	1388.31	-194.19	2280	2200	10	100	350	30	55	70	25	25	110
P6	15x40	1802.30	-189.19	4170	4050	190	120	450	710	55	80	25	25	110
P7	15x40	271.80	-588.69	8340	8220	730	430	1600	2740	85	110	25	25	110
P8	13x30	864.80	-587.69	2230	2150	30	780	2900	110	100	120	20	30	80
P9	13x30	1396.80	-587.69	1870	1790	10	790	2940	20	105	125	20	35	80
P10	15x40	1989.80	-588.69	8340	8220	730	430	1600	2740	85	110	25	25	110
P11	13x30	873.30	-722.69	7020	6930	80	390	1450	280	65	75	25	25	80
P12	13x30	1388.30	-722.69	8650	8560	460	390	1450	1700	75	85	25	25	80
P13	15x30	874.30	-912.69	2570	2470	90	110	380	310	55	70	25	25	80
P14	15x30	1192.30	-921.19	1500	1410	290	110	400	1080	55	70	25	25	110
P15	15x40	271.81	-1201.69	7390	7120	740	590	2220	2750	85	110	25	25	110
P16	13x30	873.30	-1211.20	8040	6290	110	320	1180	410	70	85	25	25	110
P17	13x30	1388.31	-1211.19	9090	7330	370	320	1180	1390	70	90	25	25	110
P18	15x40	1989.81	-1201.69	7390	7120	740	600	2220	2750	85	110	25	25	110
P19	13x30	873.30	-1353.89	5470	3810	40	60	200	130	55	70	25	25	80
P20	13x30	1193.30	-1353.89	2450	2230	250	40	150	930	55	70	25	25	80
P21	13x30	1388.31	-1353.89	4800	3090	70	50	190	240	55	70	25	25	80
P22	20x20	461.80	-1534.19	1410	1320	300	140	520	1100	65	65	25	25	110
P23	15x40	874.30	-1549.19	2410	2280	130	50	190	480	55	80	25	25	110
P24	15x40	1387.31	-1549.19	2430	2290	140	50	190	490	55	80	25	25	110
P25	20x20	1799.81	-1534.19	1410	1320	300	140	520	1100	65	65	25	25	110

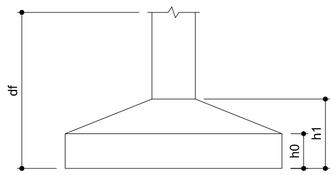

MUNÍCIPIO DE VALE DO SOL
PODER EXECUTIVO
RUA AUGUSTO EMMEL, N° 96, CENTRO, CEP. 96878-000, FONE: 015 (51) 3750-1122

KATCZINSKIengenharia

Projeto FNDE - Ampliação de 2 salas EMEI Daltro Filho
ESTRADA VICINAL DE FAXINAL DE DENTRO, ÁREA RURAL, VALE DO SOL - RS.

Projeto: JOAO LUIZ DOS SANTOS KATCZINSKI:00311836038
Assinado de forma digital por JOAO LUIZ DOS SANTOS KATCZINSKI:00311836038
Dados: 2024.07.03 18:06:10 -03'00'
Eng.º Civil - João Luiz Katczinski
CREA - RS213510

Cliente: Prefeitura Municipal de Vale do Sol/RS (EMEF. Daltro Filho)
CNPJ: 94.577.574/0001-70

Escala
Indicada: FUNDAÇÕES SAPATAS - LOCAÇÃO
Conteúdo da Prancha

Projetista: KATCZINSKI
Data: JULHO / 2024
Prancha: 01/03