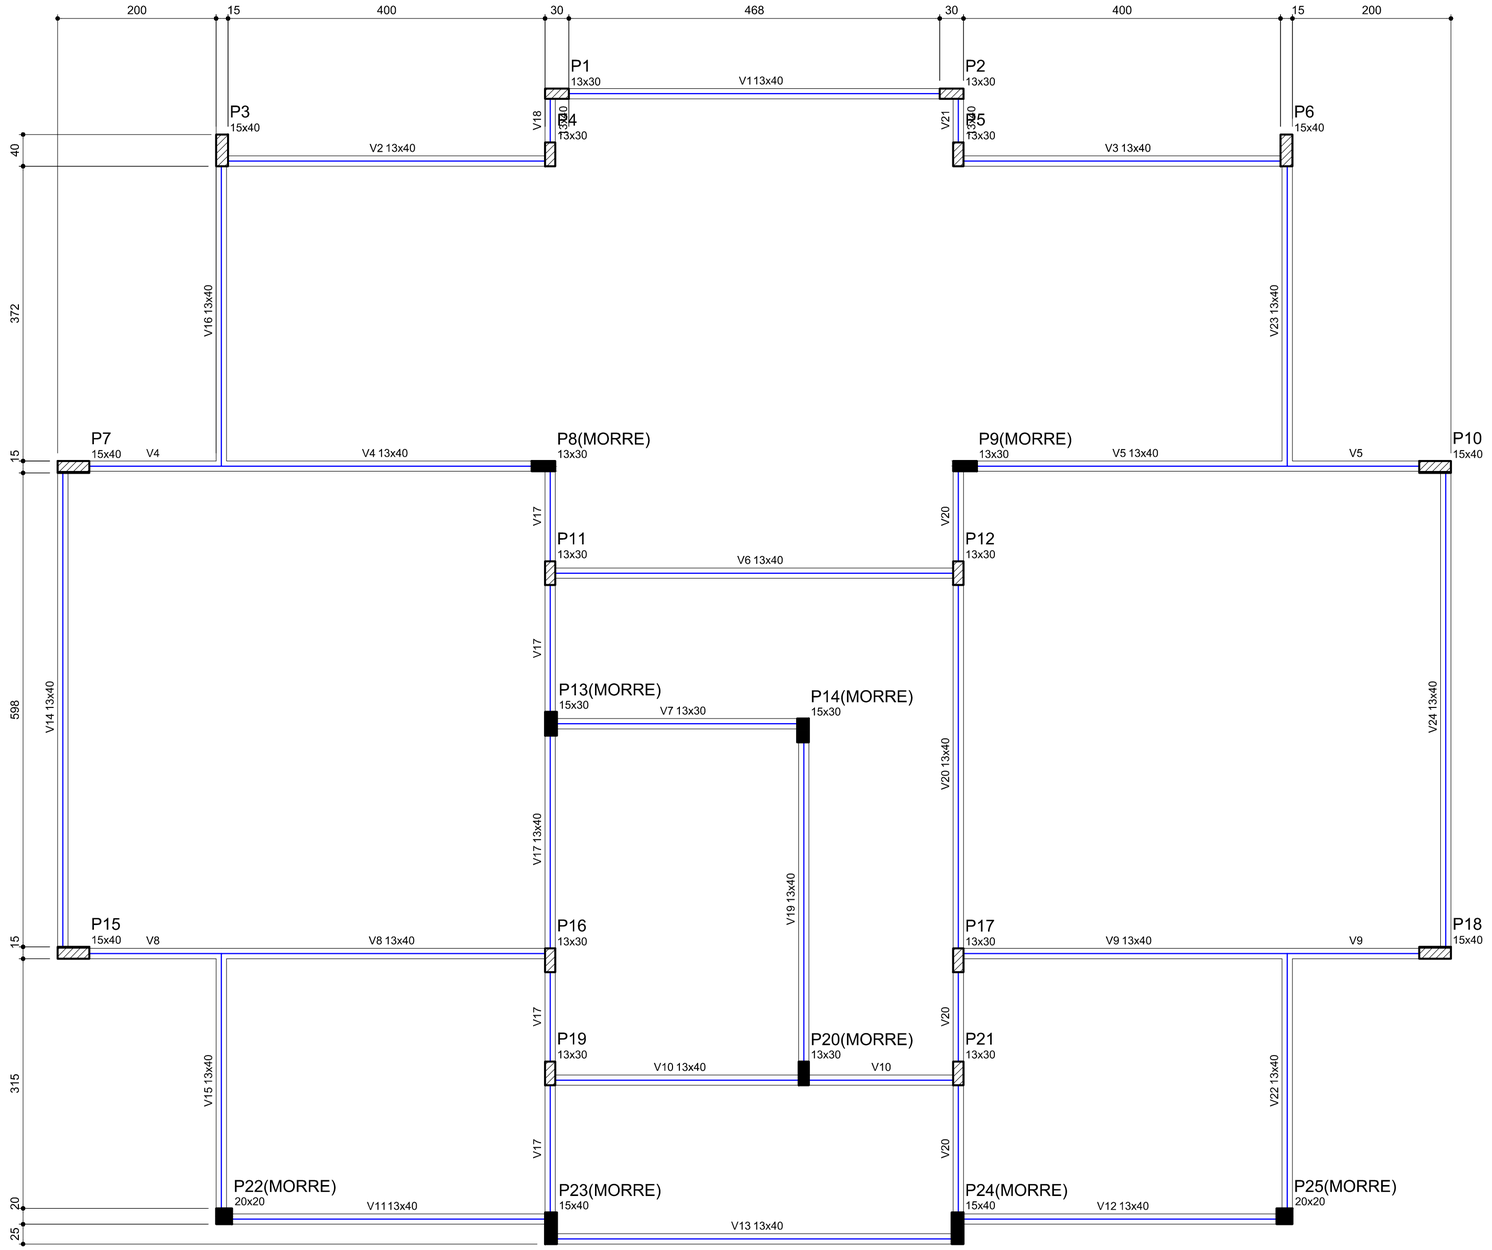


Forma do pavimento Nivel 000
escala 1:50

Vigas			
Nome	Seção (cm)	Elevação (cm)	Nível (cm)
V1	13x40	0	16
V2	13x40	0	16
V3	13x40	0	16
V4	13x40	0	16
V5	13x40	0	16
V6	13x40	0	16
V7	13x30	0	16
V8	13x40	0	16
V9	13x40	0	16
V10	13x40	0	16
V11	13x40	0	16
V12	13x40	0	16
V13	13x40	0	16
V14	13x40	0	16
V15	13x40	0	16
V16	13x40	0	16
V17	13x40	0	16
V18	13x40	0	16
V19	13x40	0	16
V20	13x40	0	16
V21	13x40	0	16
V22	13x40	0	16
V23	13x40	0	16
V24	13x40	0	16

Características dos materiais

fck (kgf/cm²)	Ecs (kgf/cm²)
250	238000

MUNÍCIPIO DE VALE DO SOL
PODER EXECUTIVO
RUA AUGUSTO EMMEL, N° 96, CENTRO, CEP. 96878-000, FONE: 015 (51) 3750-1122

KATCZINSKIengenharia

Projeto FNDE - Ampliação de 2 salas EMEI Daltro Filho
ESTRADA VICINAL DE FAXINAL DE DENTRO, ÁREA RURAL, VALE DO SOL - RS.

Projeto: JOAO LUIZ DOS SANTOS KATCZINSKI:00311836038
Assinado de forma digital por JOAO LUIZ DOS SANTOS KATCZINSKI:00311836038
Dados: 2024.07.03 18:05:42 -03'00'
Eng.º Civil - João Luiz Katczinski
CREA - RS213510

Projetista: KATCZINSKI

Data: JULHO / 2024

Cliente:
Prefeitura Municipal de Vale do Sol/RS (EMEF. Daltro Filho)
CNPJ: 94.577.574/0001-70

Escala Indicada

Conteúdo da Prancha: ESTRUTURAS DE CONCRETO FORMAS PAV. NIVEL 00

Prancha: 01/05