




Detalhe S1
escala 1:25

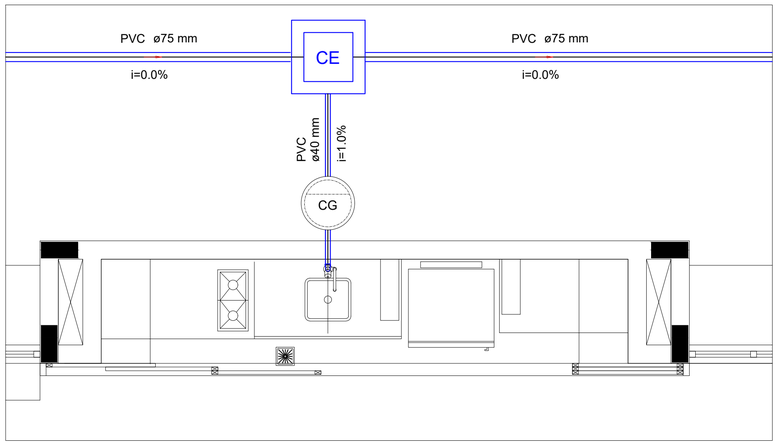


Detalhe S2 escala 1:25

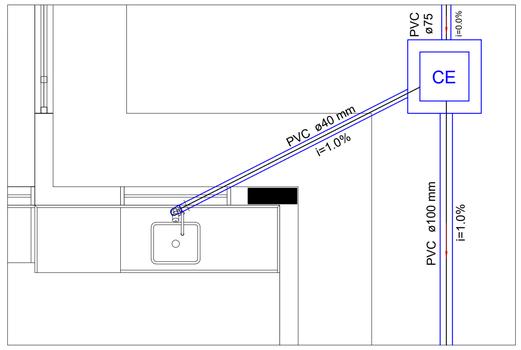


Detalhe S3
escala 1:25

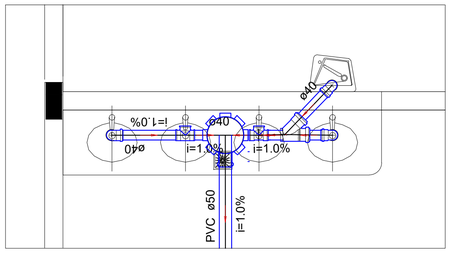


Detalhe S4
escala 1:25

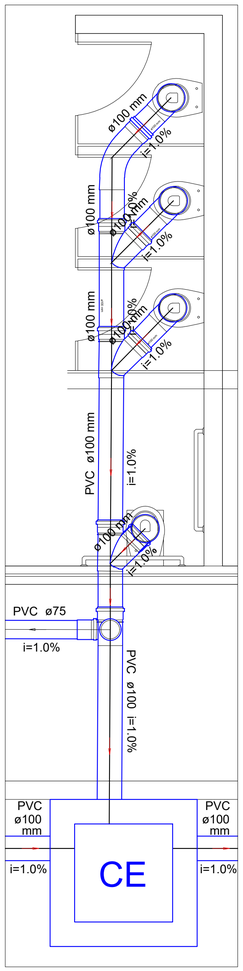

Detalhe S6
escala 1:25

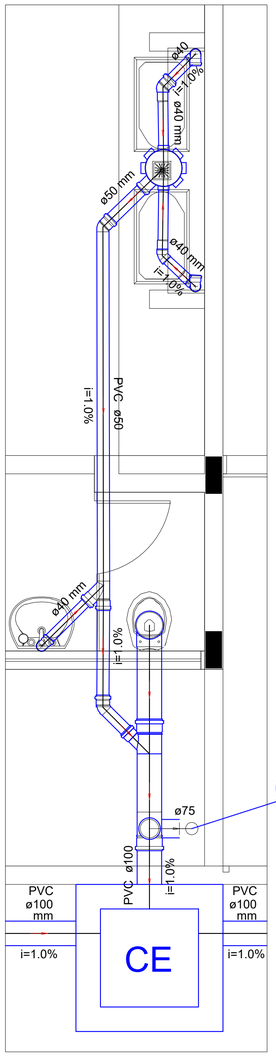

Detalhe S7
escala 1:25

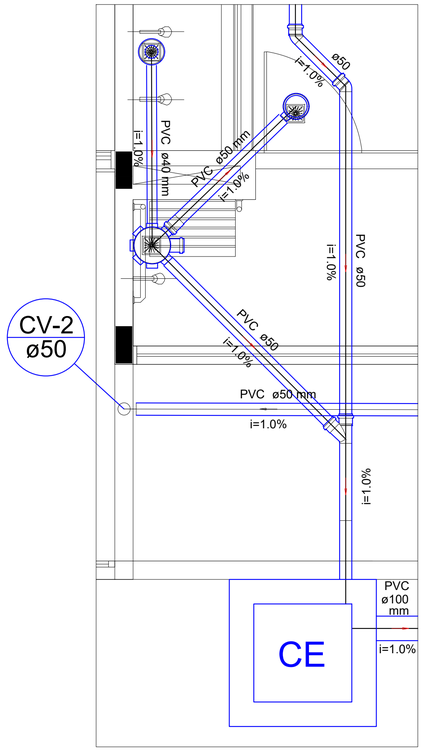

Detalhe S5
escala 1:25

1 DETALHES
ESCALA 1/25

LEGENDA

CE	CAIXA DE INSPEÇÃO ESGOTO SIMPLES
CE	CAIXA DE PASSAGEM
CG	CAIXA DE GORDURA
	CAIXA SIFONADA
	BEBEDOURO
	BUCHA DE REDUÇÃO LONGA
	CHUVEIRO COLETIVO
	CHUVEIRO RESIDENCIAL
	JOELHO 45
	JOELHO 90
	JOELHO 90– COLUNA
	JUNÇÃO SIMPLES
	LAVATÓRIO RESIDENCIAL COM SIFÃO
	LAVATÓRIO DE USO GERAL
	PIA DE COZINHA RESIDENCIAL COM SIFÃO 40mm
	RAMAIS DE VENTILAÇÃO
	TANQUE DE LAVAR DN 40mm
	TÊ 45
	TÊ 90
	TÊ SANITÁRIO
	VASO SANITÁRIO COM J90°
	TERMINAL DE VENTILAÇÃO – COLUNA

MUNÍCIPIO DE VALE DO SOL
PODER EXECUTIVO
RUA AUGUSTO EMMEL, N° 96, CENTRO, CEP. 96878-000, FONE: 015 (51) 3750-1122

KATCZINSKIengenharia

Projeto FNDE - Ampliação de 2 salas EMEI Daltro Filho
ESTRADA VICINAL DE FAXINAL DE DENTRO, ÁREA RURAL, VALE DO SOL - RS.

Projeto:
JOAO LUIZ DOS SANTOS KATCZINSKI:00311836038
Assinado de forma digital por JOAO LUIZ DOS SANTOS KATCZINSKI:00311836038
Dados: 2024.07.03 18:09:02 -03'00'
Eng.º Civil - João Luiz Katczinski
CREA - RS213510

Cliente:
Prefeitura Municipal de Vale do Sol/RS (EMEF. Daltro Filho)
CNPJ: 94.577.574/0001-70

Escala
Indicada

Conteúdo da Prancha
ESGOTO SANITÁRIO - DETALHES REDE

Projetista
KATCZINSKI

Data
JULHO / 2024

Prancha
01/02

ART (8417594)