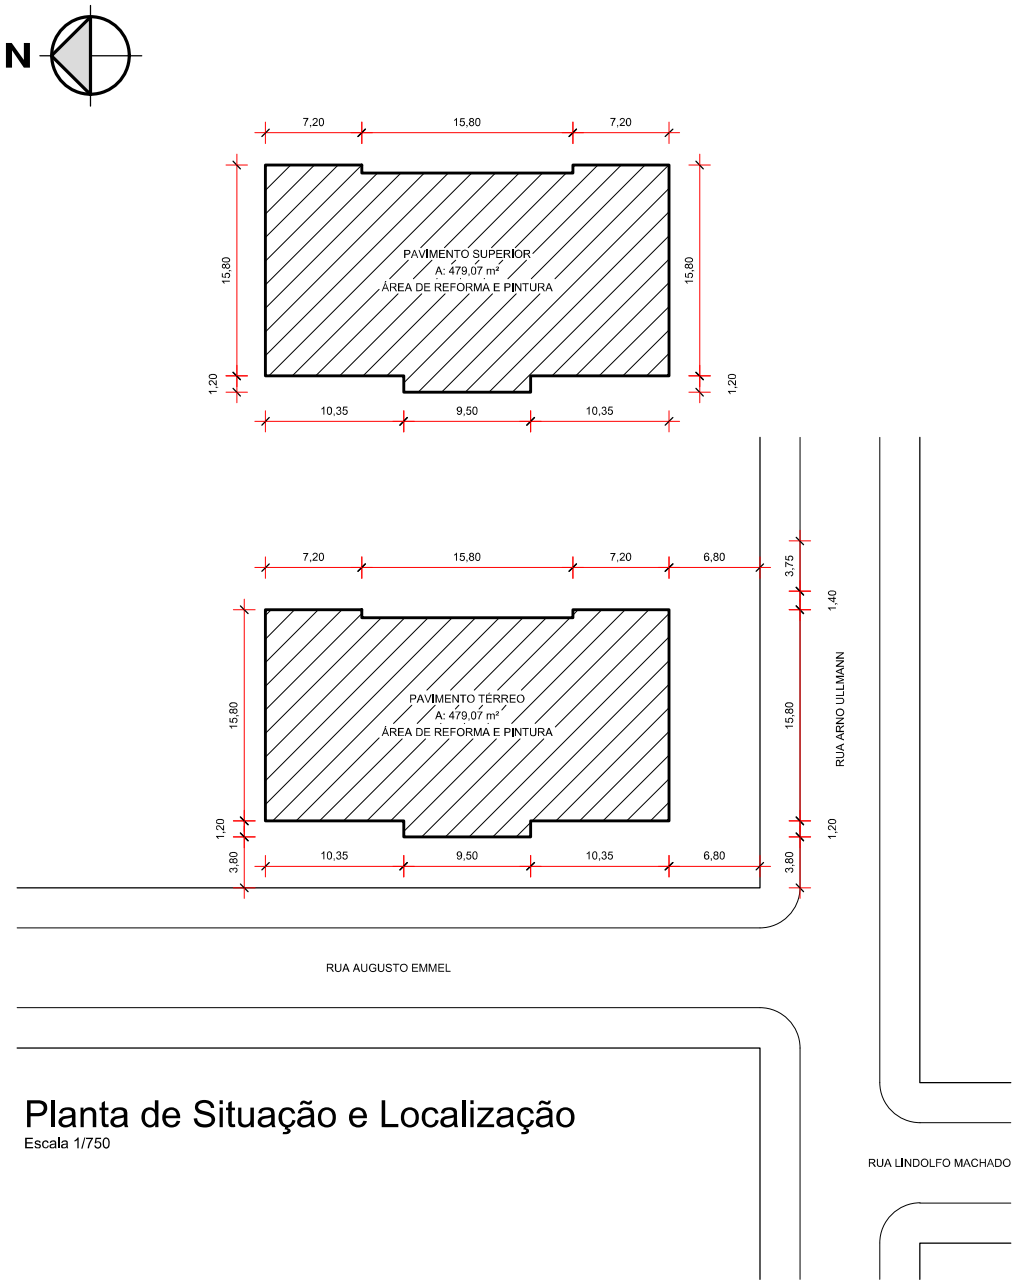

Planta de Situação e Localização

Escala 1/750

MUNÍCIPIO DE VALE DO SOL
PODER EXECUTIVO

RUA AUGUSTO EMMEL, N° 96, CENTRO, CEP. 96878-000, FONE: 015 (51) 3750-1122

KATCZINSKIengenharia

PROJETO DE REFORMA E PINTURA EXTERNA DO CENTRO ADMINISTRATIVO
PREFEITURA MUNICIPAL DE VALE DO SOL - RS

RUA AUGUSTO EMMEL, N°96, CENTRO, CEP. 96878-000.

Projeto:

JOAO LUIZ DOS SANTOS KATCZINSKI:00311836038

Assinado de forma digital por JOAO LUIZ DOS SANTOS KATCZINSKI:00311836038
Dados: 2024.10.29 19:42:17 -03'00'

Eng.º Civil - João Luiz Katczinski
CREA - RS213510

Cliente:

Município de Vale do Sol/RS
CNPJ: 94.577.574/0001-70

Escala Indicada

Conteúdo da Prancha

SITUAÇÃO E LOCALIZAÇÃO.

Projetista: JLSK

Data: OUTUBRO / 2024

Prancha: **01/02**