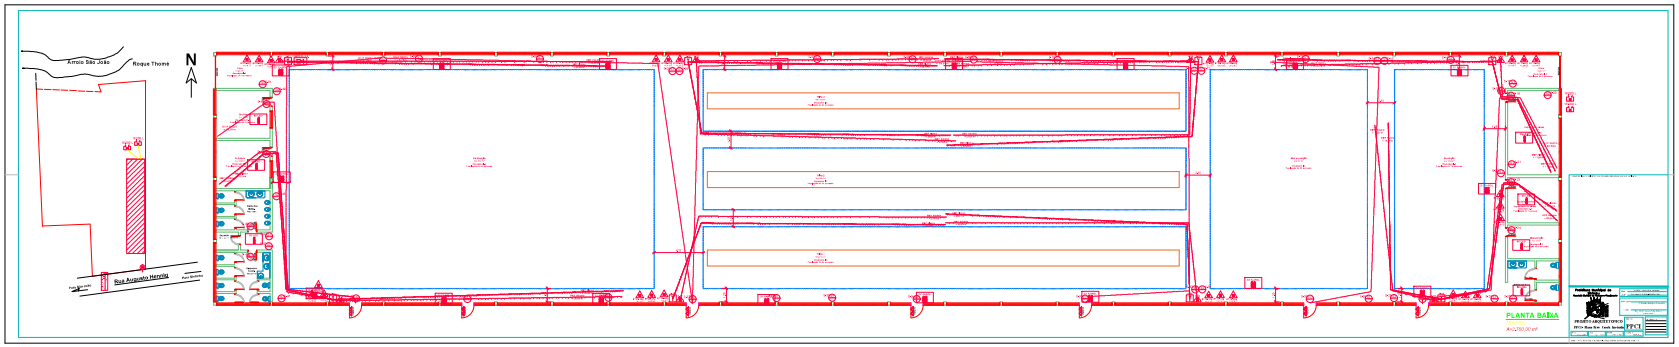

Arroio São João
Roque Thomé
N
Rua Augusto Hennig
PLANTA BAIXA